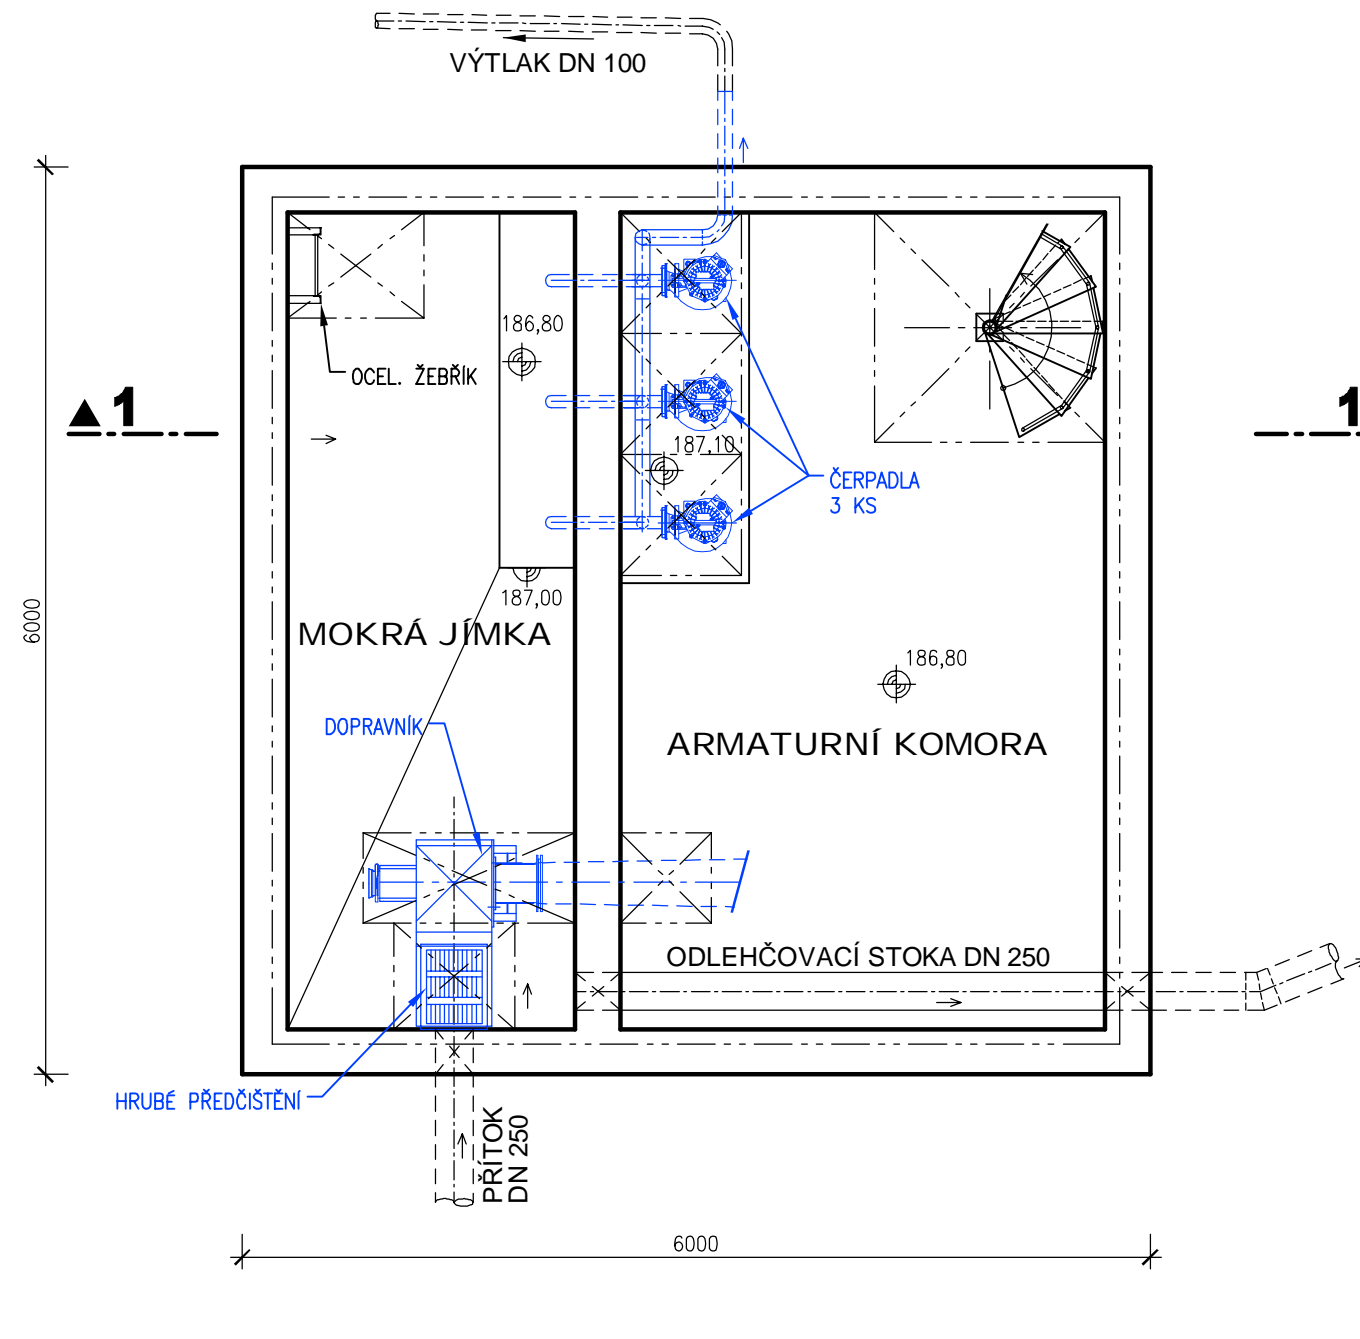


SDRUŽENÝ OBJEKT

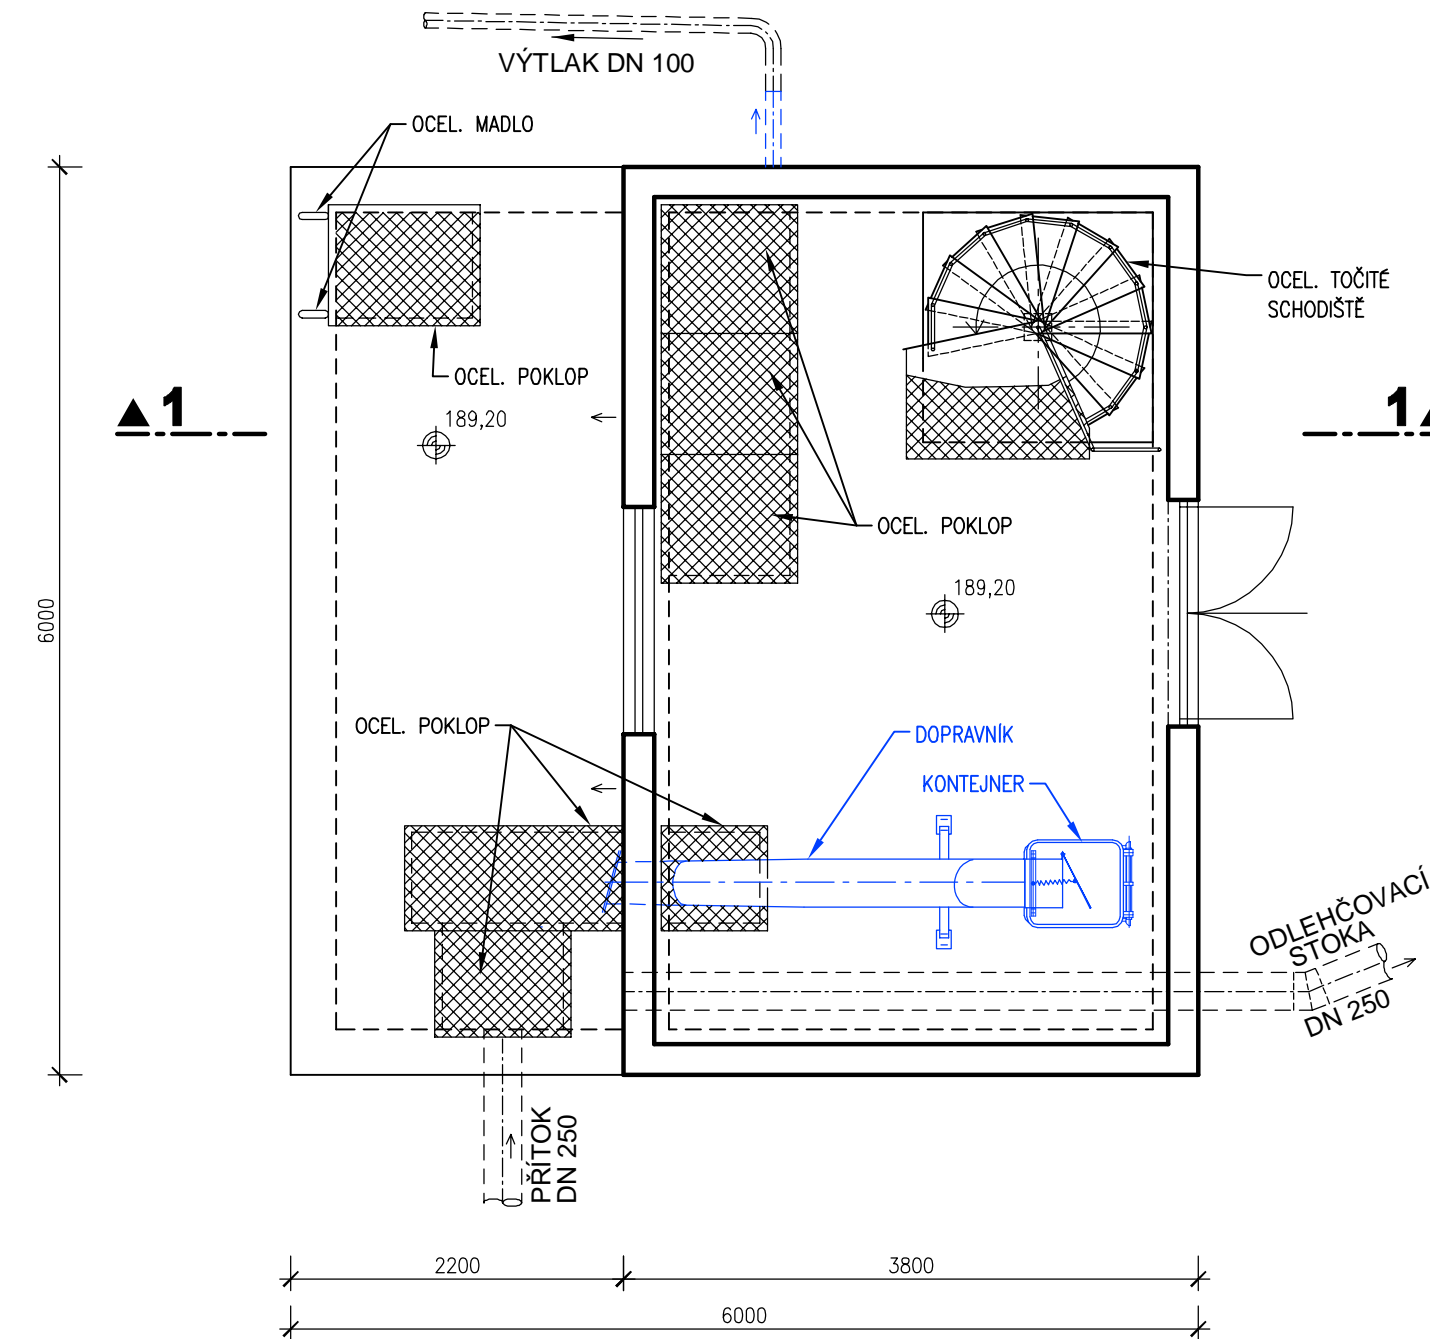
PŮDORYSNÝ ŘEZ

M 1:50



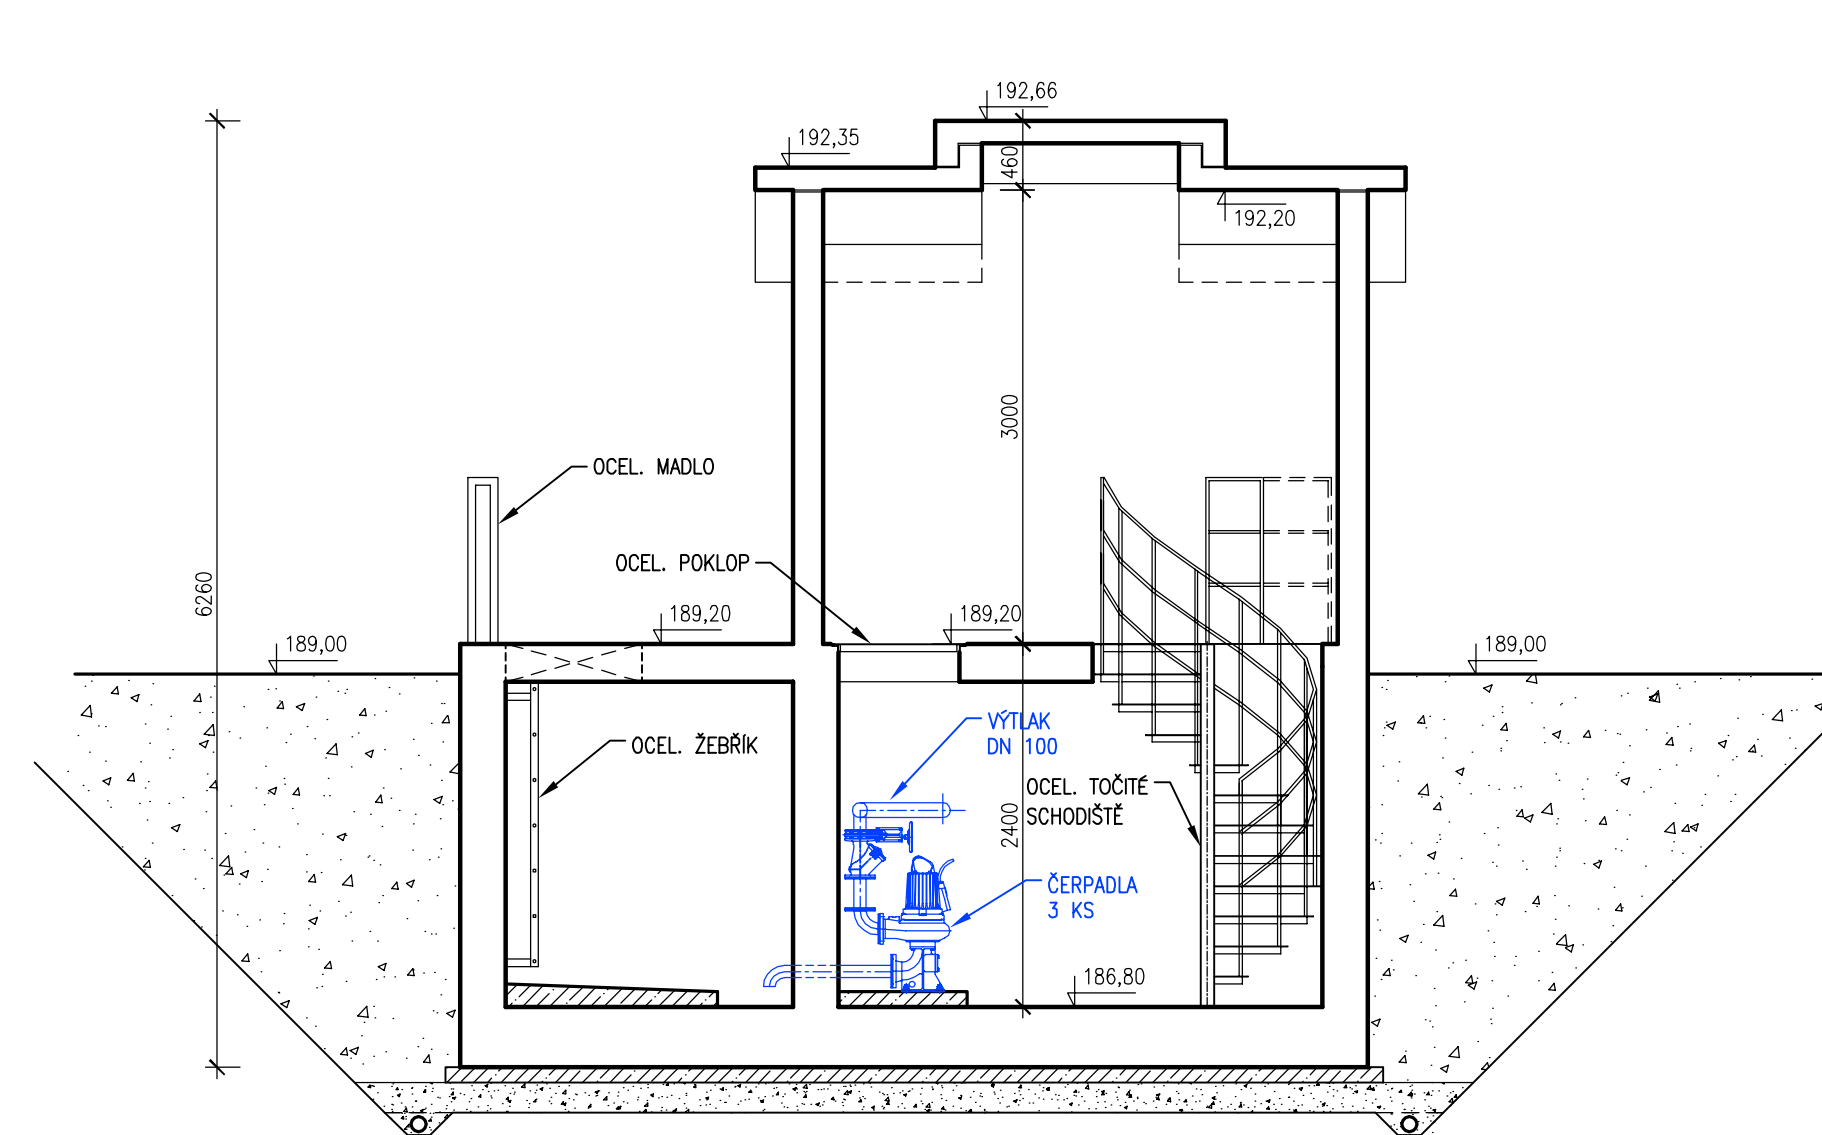
PŮDORYS

M 1:50



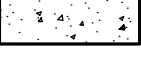
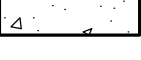



ŘEZ 1-1

M 1:50



LEGENDA

-  BETON PROSTÝ
-  ŽELEZOBETON
-  HUTNĚNÝ PODSYP S PROSYPĚM
-  ZPETNÝ ZÁSYP
-  TECHNOLOGIE



Pöyry Environments a.s. Bolaničká 834/56, 602 00 Brno		Tel: +420 541 554 236 Fax: +420 541 211 205	E-mail: hana.tlachova@poyry.com http://www.poyry.cz
Zodpovědný projektant ING. HANA TLACHOVÁ	Hlavní inženýr projektu ING. HANA TLACHOVÁ	Vedoucí střešnicka ING. MILOŠ CHOBOLA	
Vypracoval PAVEL PUTNA	Kontroloval ING. MILOŠ CHOBOLA	Zakázkové číslo 3A13240.52.A01	
Datum ŘÍJEN, 2014	Stupeň dokumentace DUR	Název souboru CS_BELOV.DWG	

KANALIZAČNÍ SBĚRAČ JEDNOTNÉ KANALIZACE Z OBCE BĚLOV 1. ETAPA

SDRUŽENÝ OBJEKT - PŮDORYSY, ŘEZ

Objednatel: Obec Bělov, Bělov č.p. 77, 768 21 Kvasice

Mřítko: 1:50 Příloha: D5.