




POHLED OD ZÁPADU

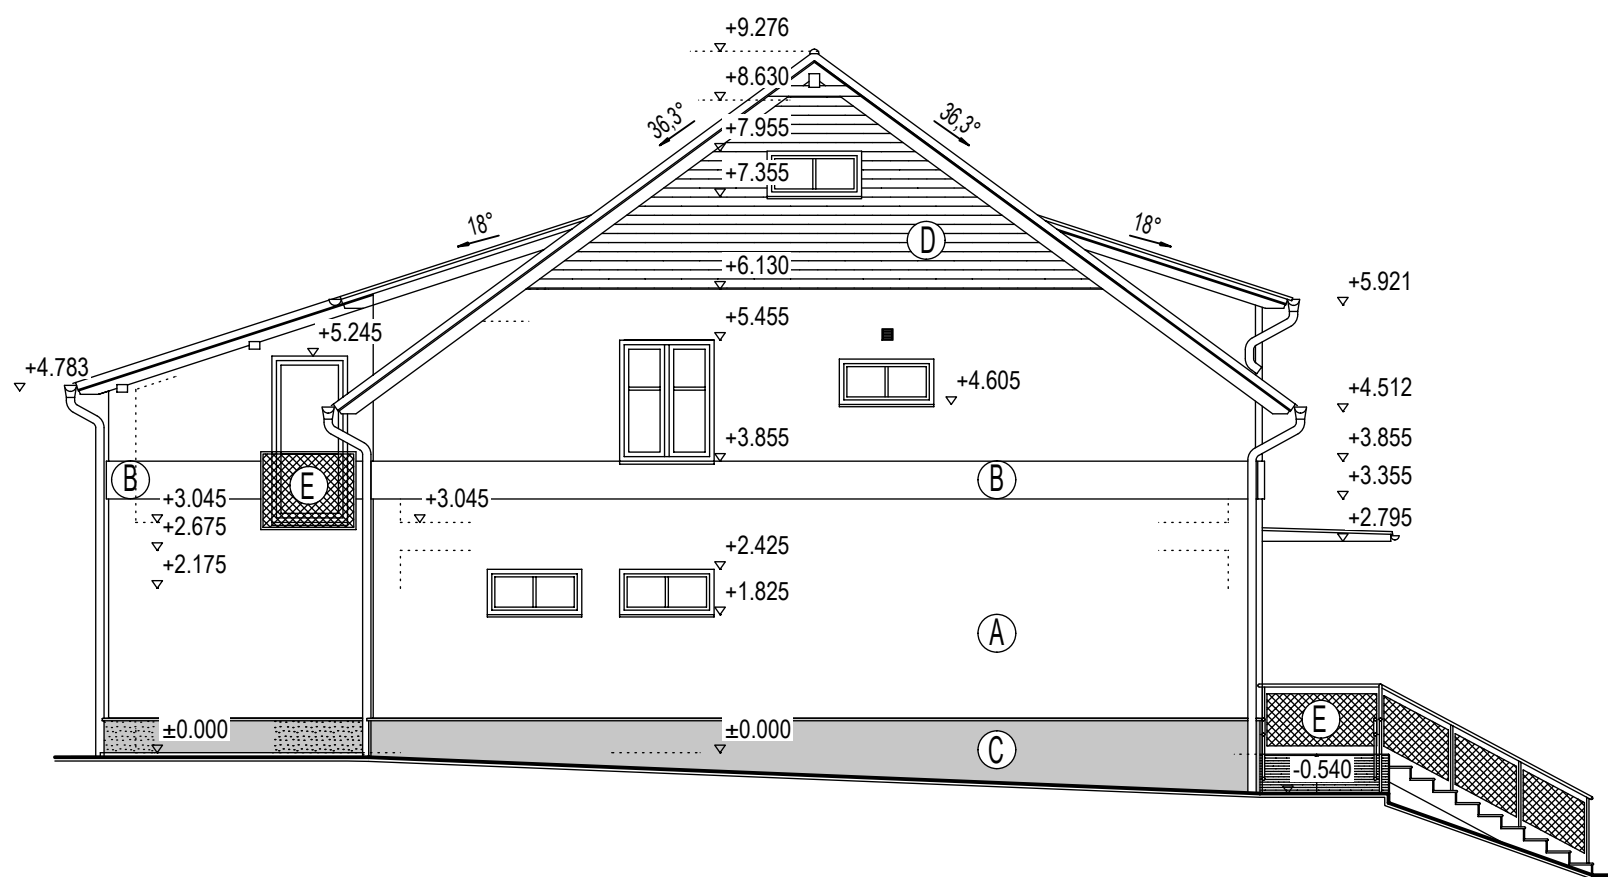


POHLED OD JIHU

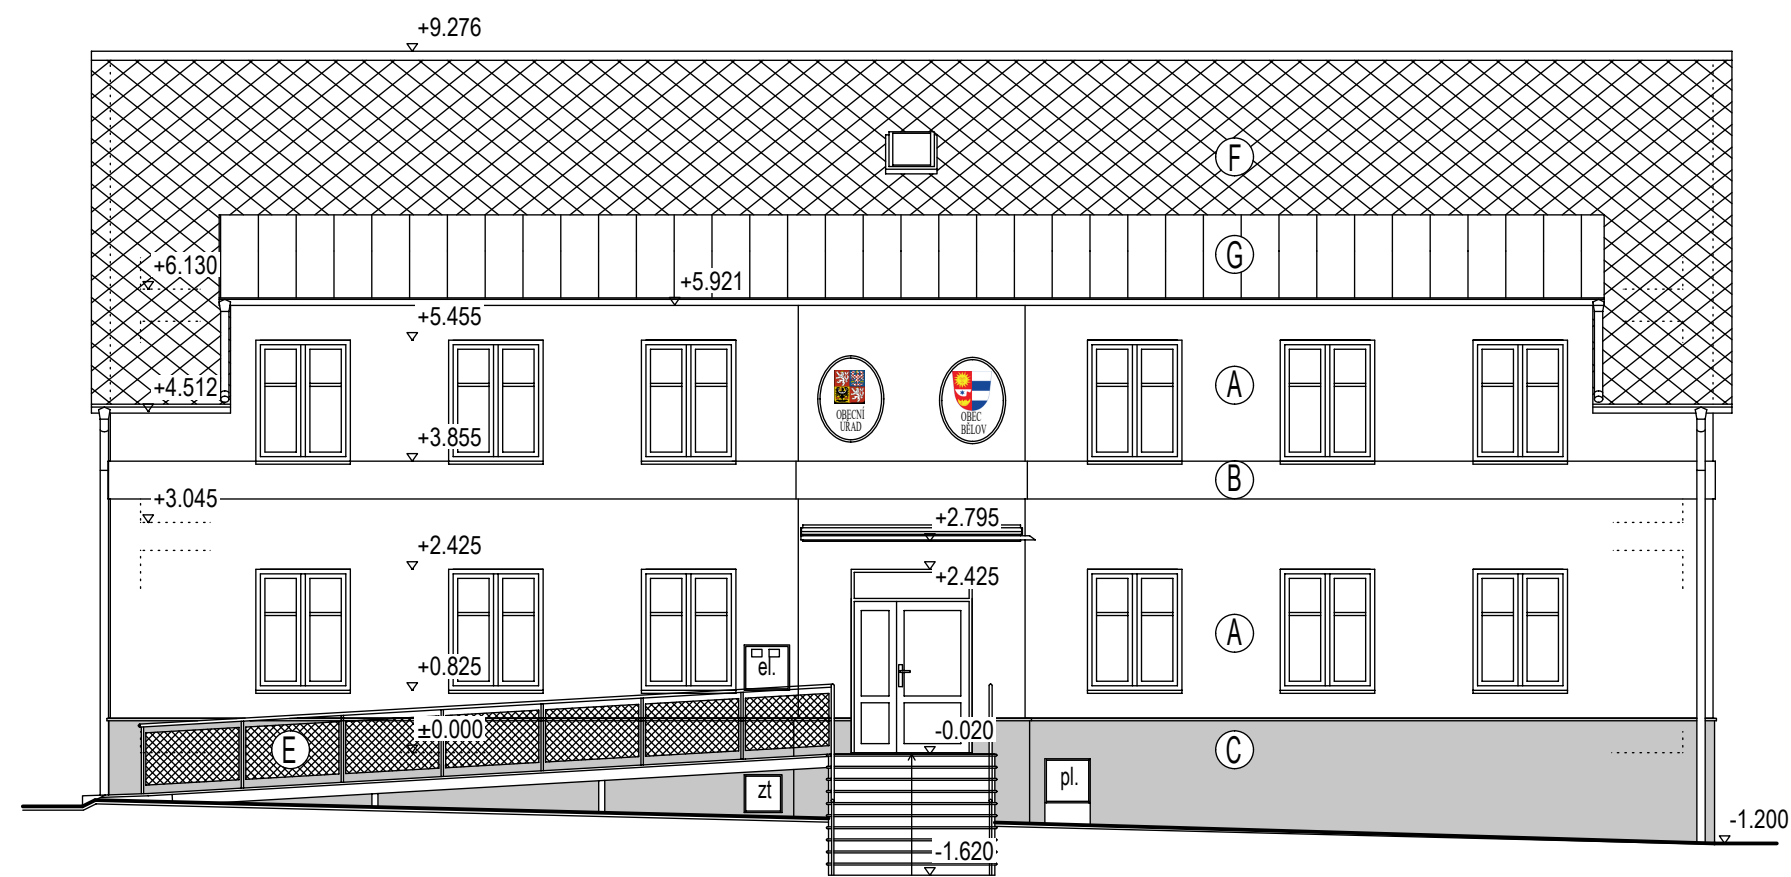

POHLED OD VÝCHODU

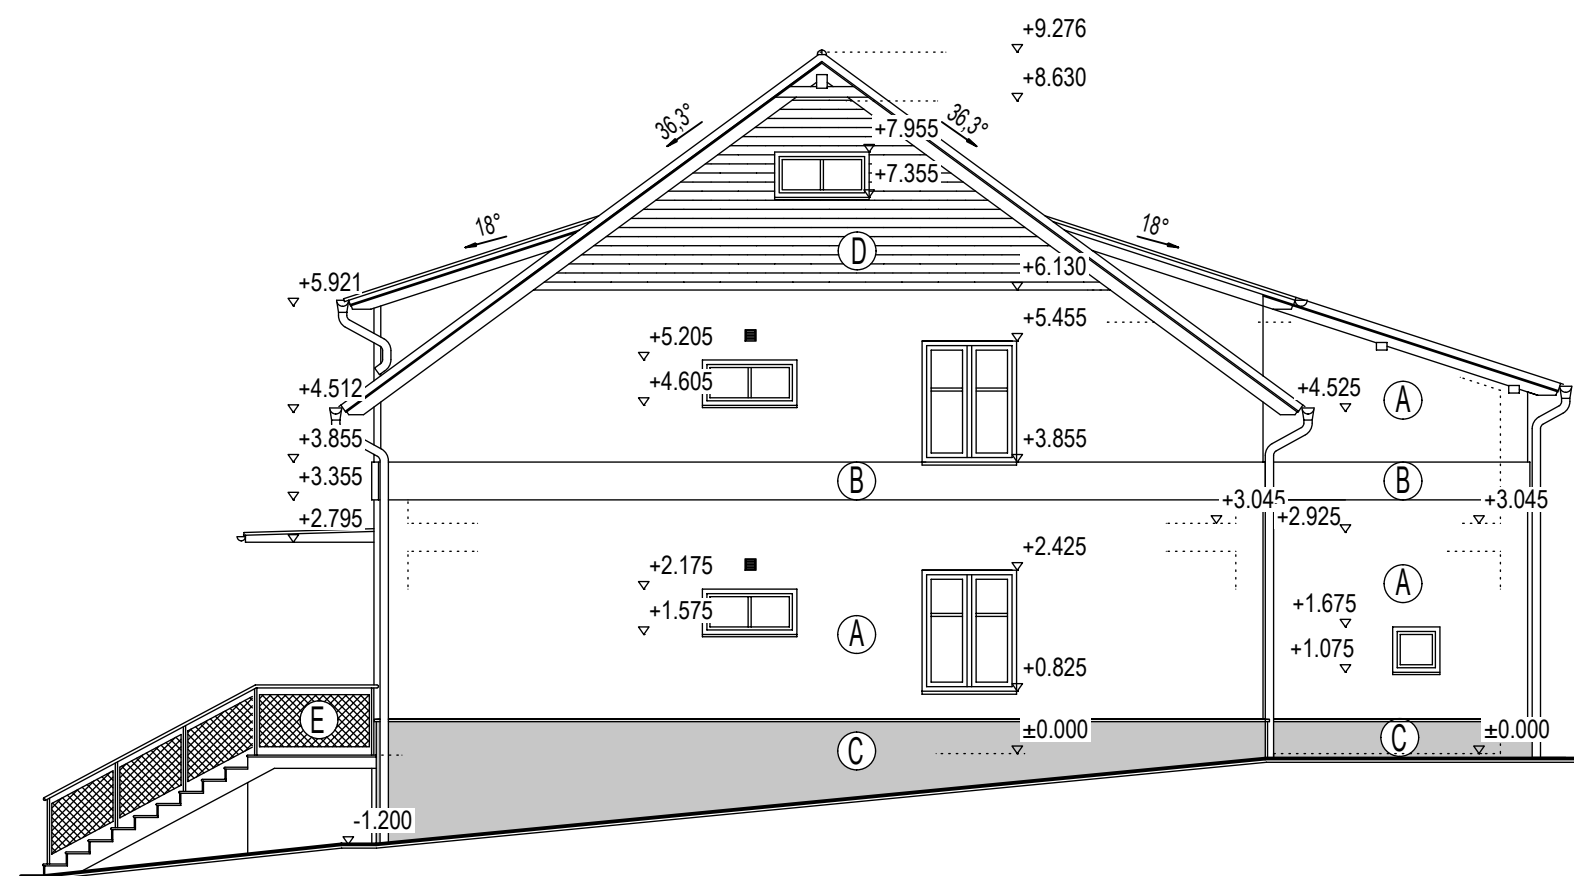


POHLED OD JIHU - ULIČNÍ

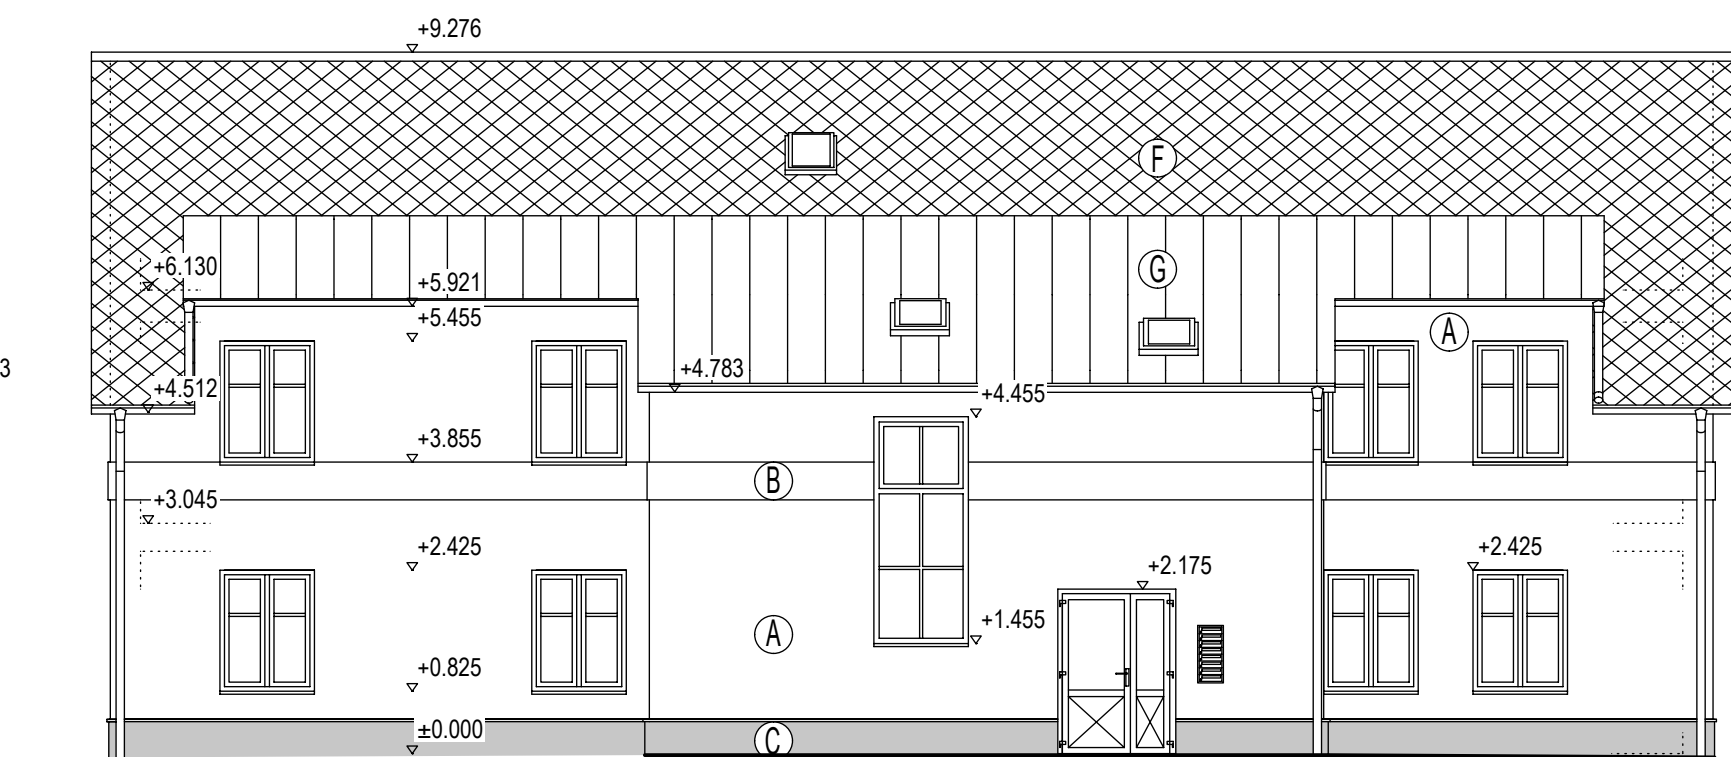

LEGENDA POVRCHŮ

- (A) TENKOVRSŤVÁ SILIKONOVÁ OMÍTKA PROBARVENÁ VE HMOTĚ, ZRNITOST 1,5 mm, BARVA OKROVÁ, ODSTÍN RAL.....
- (B) TENKOVRSŤVÁ SILIKONOVÁ OMÍTKA PROBARVENÁ VE HMOTĚ, ZRNITOST 1,5 mm, BARVA OKROVÁ, ODSTÍN RAL.....
- (C) TENKOVRSŤVÁ MOZAIKOVÁ OMÍTKA Z TRÍDĚNÉHO GRANULÁTU, ZRNITOST 1,5 mm, BARVA SVĚTLÉ HNĚDÁ
- (D) OBKLAD Z PALUBOVÝCH PRKEN, NÁSTRÍK LAZUROU ODSTÍN REDWOOD
- (E) ZÁBRADLÍ Z NEREZOVÉ OCELI, VÝPLŇ TAHOKOV, ŽÁROVĚ POZINKOVANÝ, KARTÁČOVANÝ
- (F) STŘEŠNÍ KRYTINA VLÁKNOCEMENTOVÁ, ČESKÁ ŠABLONA, ODSTÍN ČERNÝ
- (G) STŘEŠNÍ KRYTINA PLECHOVÁ FALCOVANÁ S DVOJITOU STOJATOU DRÁŽKOU, PLECH FeZn tl. 0,55 mm, POLYESTEROVÁ BARVA TMAVĚ ŠEDÁ
- (PL) VÝPLNĚ OTVORŮ PLASTOVÉ, HNĚDÉ
- (KL) KLEMPÍŘSKÉ VÝROBKY OCELOVÝ LAKOVANÝ PLECH FeZn tl. 0,55 mm, POLYESTEROVÁ BARVA TMAVĚ ŠEDÁ

0,000 = 215,50 m n.m.

INVESTOR:	OBEC BĚLOV BĚLOV č.p. 77, 768 21 KVASICE		 SDRUŽENÍ INŽENÝRSKÝCH SLUŽEB, TR. T. BATI 1555, OTROKOVICE TEL. 577 925 640, FAX 577 926 237
AKCE:	SOCIÁLNÍ BYDLENÍ V BĚLOVĚ SO 01 - SOCIÁLNÍ BYDLENÍ		
NÁZEV VÝKRESU:	POHLEDY		ZODP. PROJEKTANT: ING. JIŘÍ DOHNAL VYPRACOVAL: JOSEF MAZÁČ STUPEŇ: DURSP DATUM: ČERVEN 2018 MĚŘÍTKO: 1 : 100 POČET A4: 3 ZAKÁZKOVÉ ČÍSLO: 2018-11 - URSP ČÍSLO VÝKRESU: 01 - D.1.1 - 06