



MĚSTSKÝ ÚŘAD OTROKOVICE
 odbor životního prostředí
 nám. 3. května 1340
 765 23 OTROKOVICE
 421

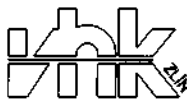

Navrhol ING. PAVEL ONDERKA	Vypracoval ING. PAVEL ONDERKA	Místo stavby, kraj BĚLOV ZLINSKÝ	 PROJEKČNÍ A INŽENÝRSKÁ KANCELÁŘ
Investor OBEC BĚLOV			
Stavba OPRAVA MÍSTNÍ KOMUNIKACE BĚLOV – MÍSTNÍ ČÁST KOBYLISKO – KOPÁNKY	Měřítko 1: 1000	Formát 2 A4	
	Stupeň DŮR	Datum 09.2011	
	Zak. číslo 032901		
Obsah ZÁKRES DO KN	Č. výkresu D03		

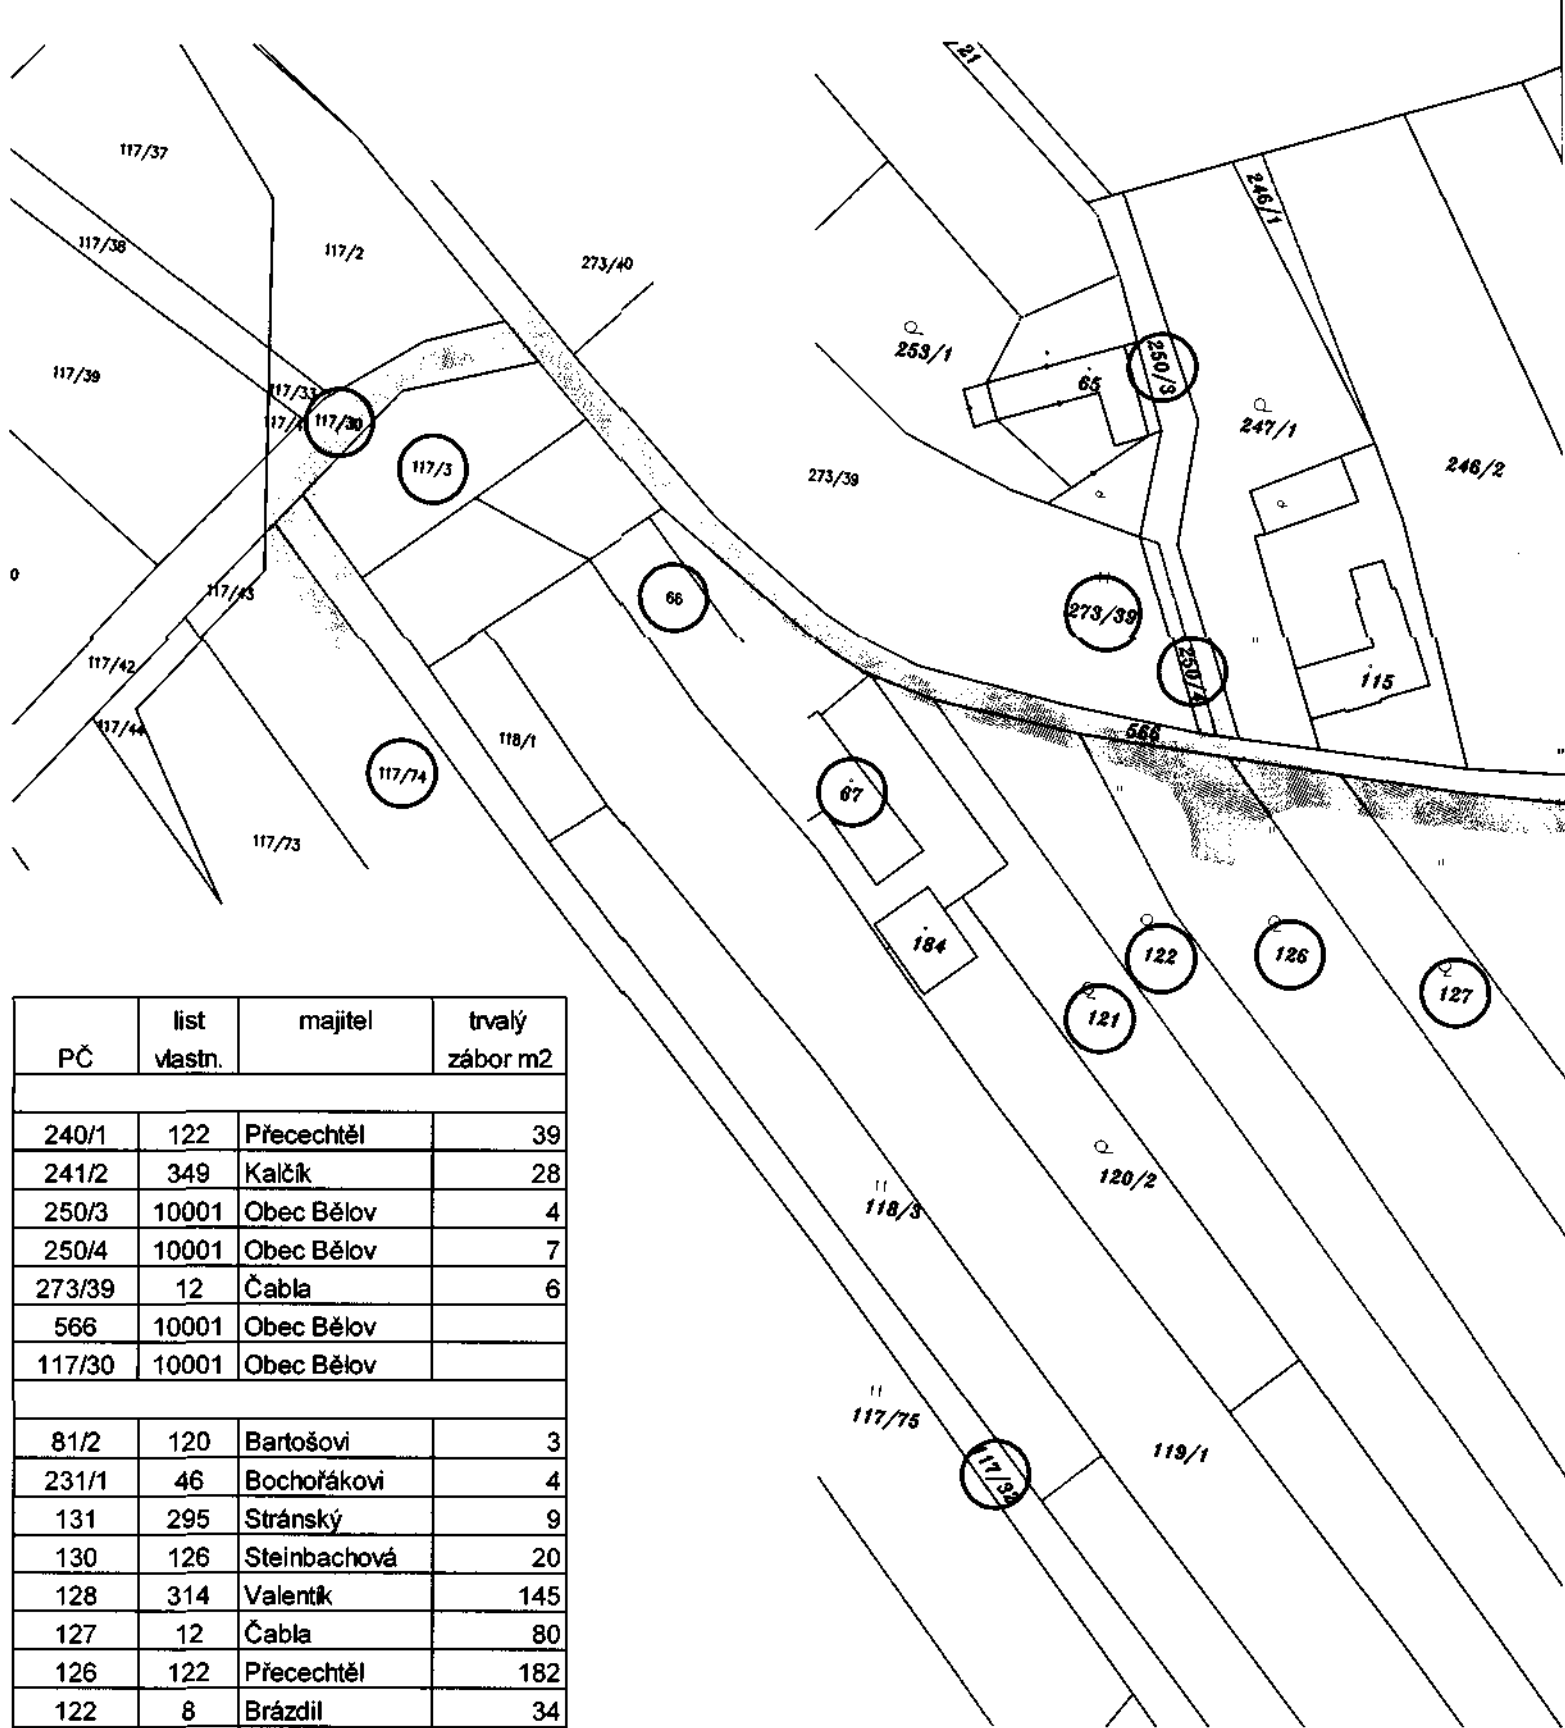

PČ	list vlastn.	majitel	trvalý zábor m2
240/1	122	Přecechtěl	39
241/2	349	Kalčík	28
250/3	10001	Obec Bělov	4
250/4	10001	Obec Bělov	7
273/39	12	Čabla	6
566	10001	Obec Bělov	
117/30	10001	Obec Bělov	
81/2	120	Bartošovi	3
231/1	46	Bochořákovi	4
131	295	Stránský	9
130	126	Steinbachová	20
128	314	Valentík	145
127	12	Čabla	80
126	122	Přecechtěl	182
122	8	Brázdil	34
121	12	Čabla	8
.67	84	Zapletalovi	1
.66	12	Čabla	16
117/3	12	Čabla	6
117/32	10001	Obec Bělov	36
117/74	236	Krystýnek	54
565	10001	Obec Bělov	
137/1	9	Bochořákovi	12
120	9	Bochořákovi	4
80	6	Plačková	8