


POHLED

- LEGENDA:**
- PRAVOBŘEŽNÍ ZEĎ PK
 - SKALNÍ PODLOŽÍ
 - PLAVEBNÍ HLADINA
 - KORUNA PRAVOBŘEŽNÍ HRÁZE

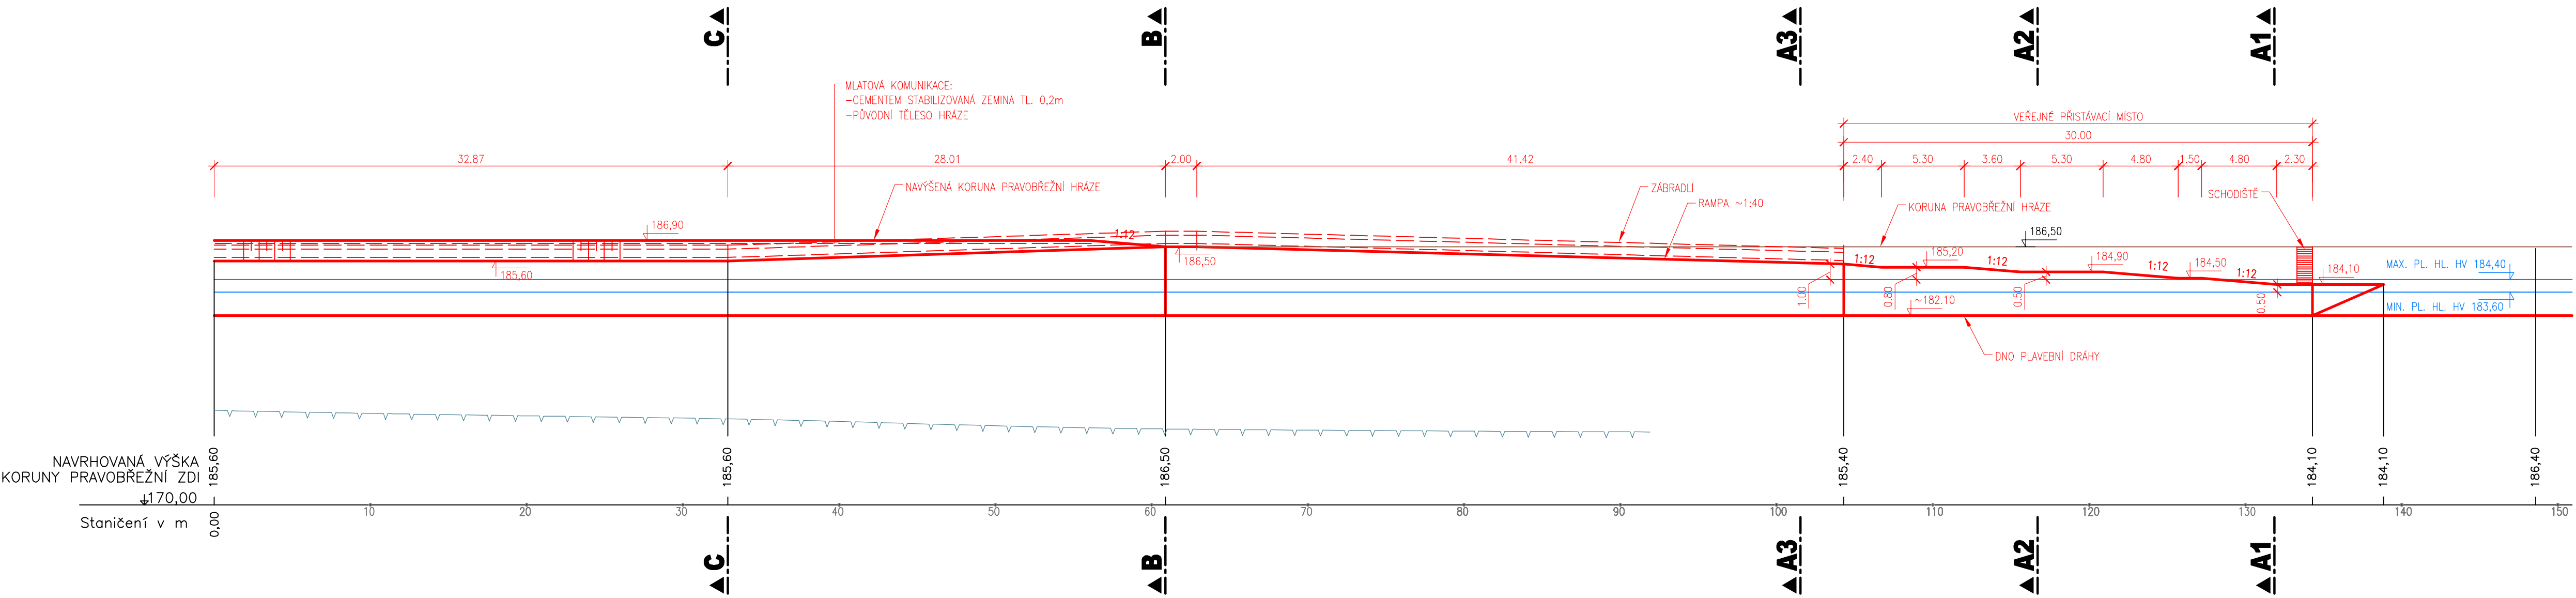

KÓTOVÁNO V M
VÝŠKOVÝ SYSTÉM Bpv
JTSK

ZPRACOVÁNO PRO :



Pöyry Environment a.s. Botanická 834/56, 602 00 Brno		Tel: +420 541 554 111 Fax: +420 541 211 205	E-mail: trade.wecz@poyry.com http://www.poyry.cz
Zodpovědný projektant ING. MIROSLAV BOKIŠ	Hlavní inženýr projektu ING. MICHAEL TRNKA, CSc.	Vedoucí střediska ING. MICHAEL TRNKA, CSc.	
Vypracoval ING. PROKOP GALATÍK	Kontroloval ING. MIROSLAV BOKIŠ	Zakázkové číslo 3A12133.87	
Datum ČERVEN 2012	Stupeň dokumentace DUR	Název souboru D4_18_rezy_A_K.dwg	
Akce			
PLAVEBNÍ KOMORA BĚLOV			
ČÍSLO PROJEKTU 500 552 0001			
Příloha			
Pohled na veřejné přístávací místo			
Objednatel			
Ředitelství vodních cest České republiky			
Měřítko		Příloha	
1 : 250		D.19	

NAVRHOVANÁ VÝŠKA
KORUNY PRAVOBŘEŽNÍ ZDI
↓170,00

Staničení v m