


ŘEZ A2 - A2'

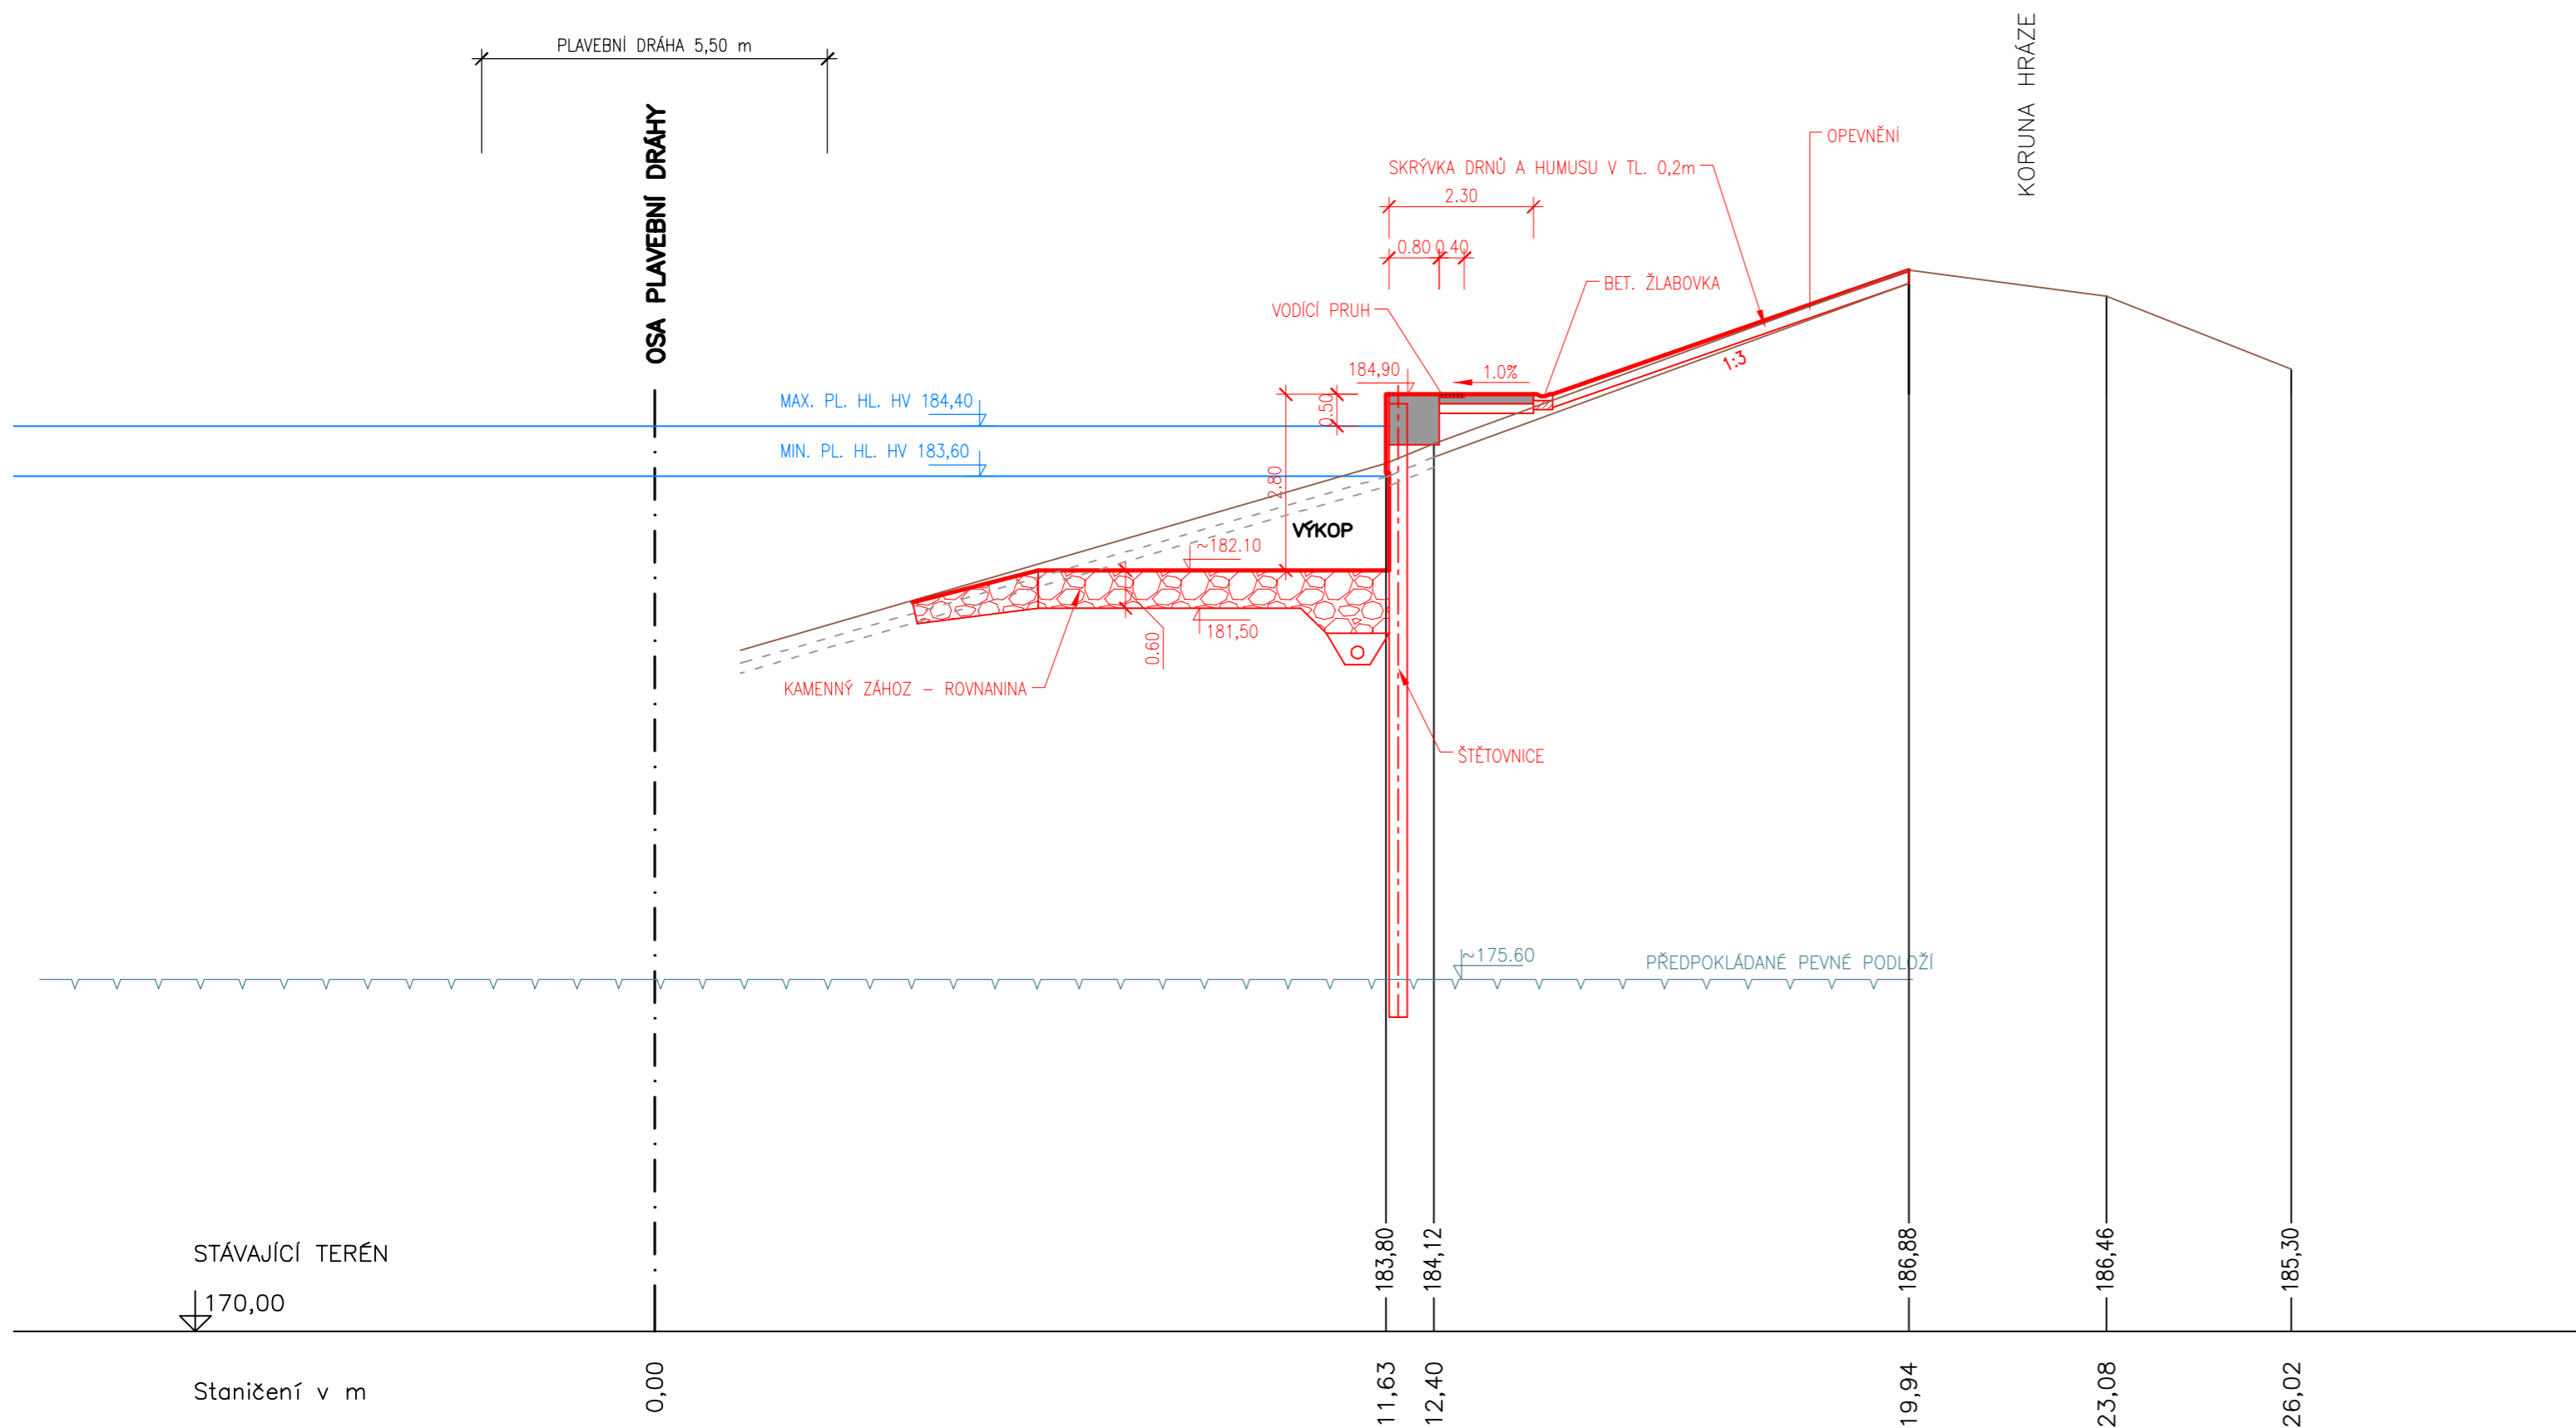

KÓTOVÁNO V M
VÝŠKOVÝ SYSTÉM Bpv
JTSK

ZPRACOVÁNO PRO :



Pöyry Environment a.s. Botanická 834/56, 602 00 Brno		Tel: +420 541 554 111 Fax: +420 541 211 205	E-mail: trade.wecz@poyry.com http://www.poyry.cz
Zodpovědný projektant ING. MIROSLAV BOKIŠ	Hlavní inženýr projektu ING. MICHAEL TRNKA, Csc.	Vedoucí střediska ING. MICHAEL TRNKA, Csc.	
Vypracoval ING. PROKOP GALATÍK	Kontroloval ING. MIROSLAV BOKIŠ	Zakázkové číslo 3A12133.87	
Datum ČERVEN 2012	Stupeň dokumentace DÚR	Název souboru D4_18_rezy_A.k.dwg	

PLAVEBNÍ KOMORA BĚLOV

ČÍSLO PROJEKTU 500 552 0001

Příloha

Příčný řez A2 - A2'

Objednatel
Česká republika - Ředitelství vodních cest ČR

Měřítko

1 : 100

Příloha

D.7