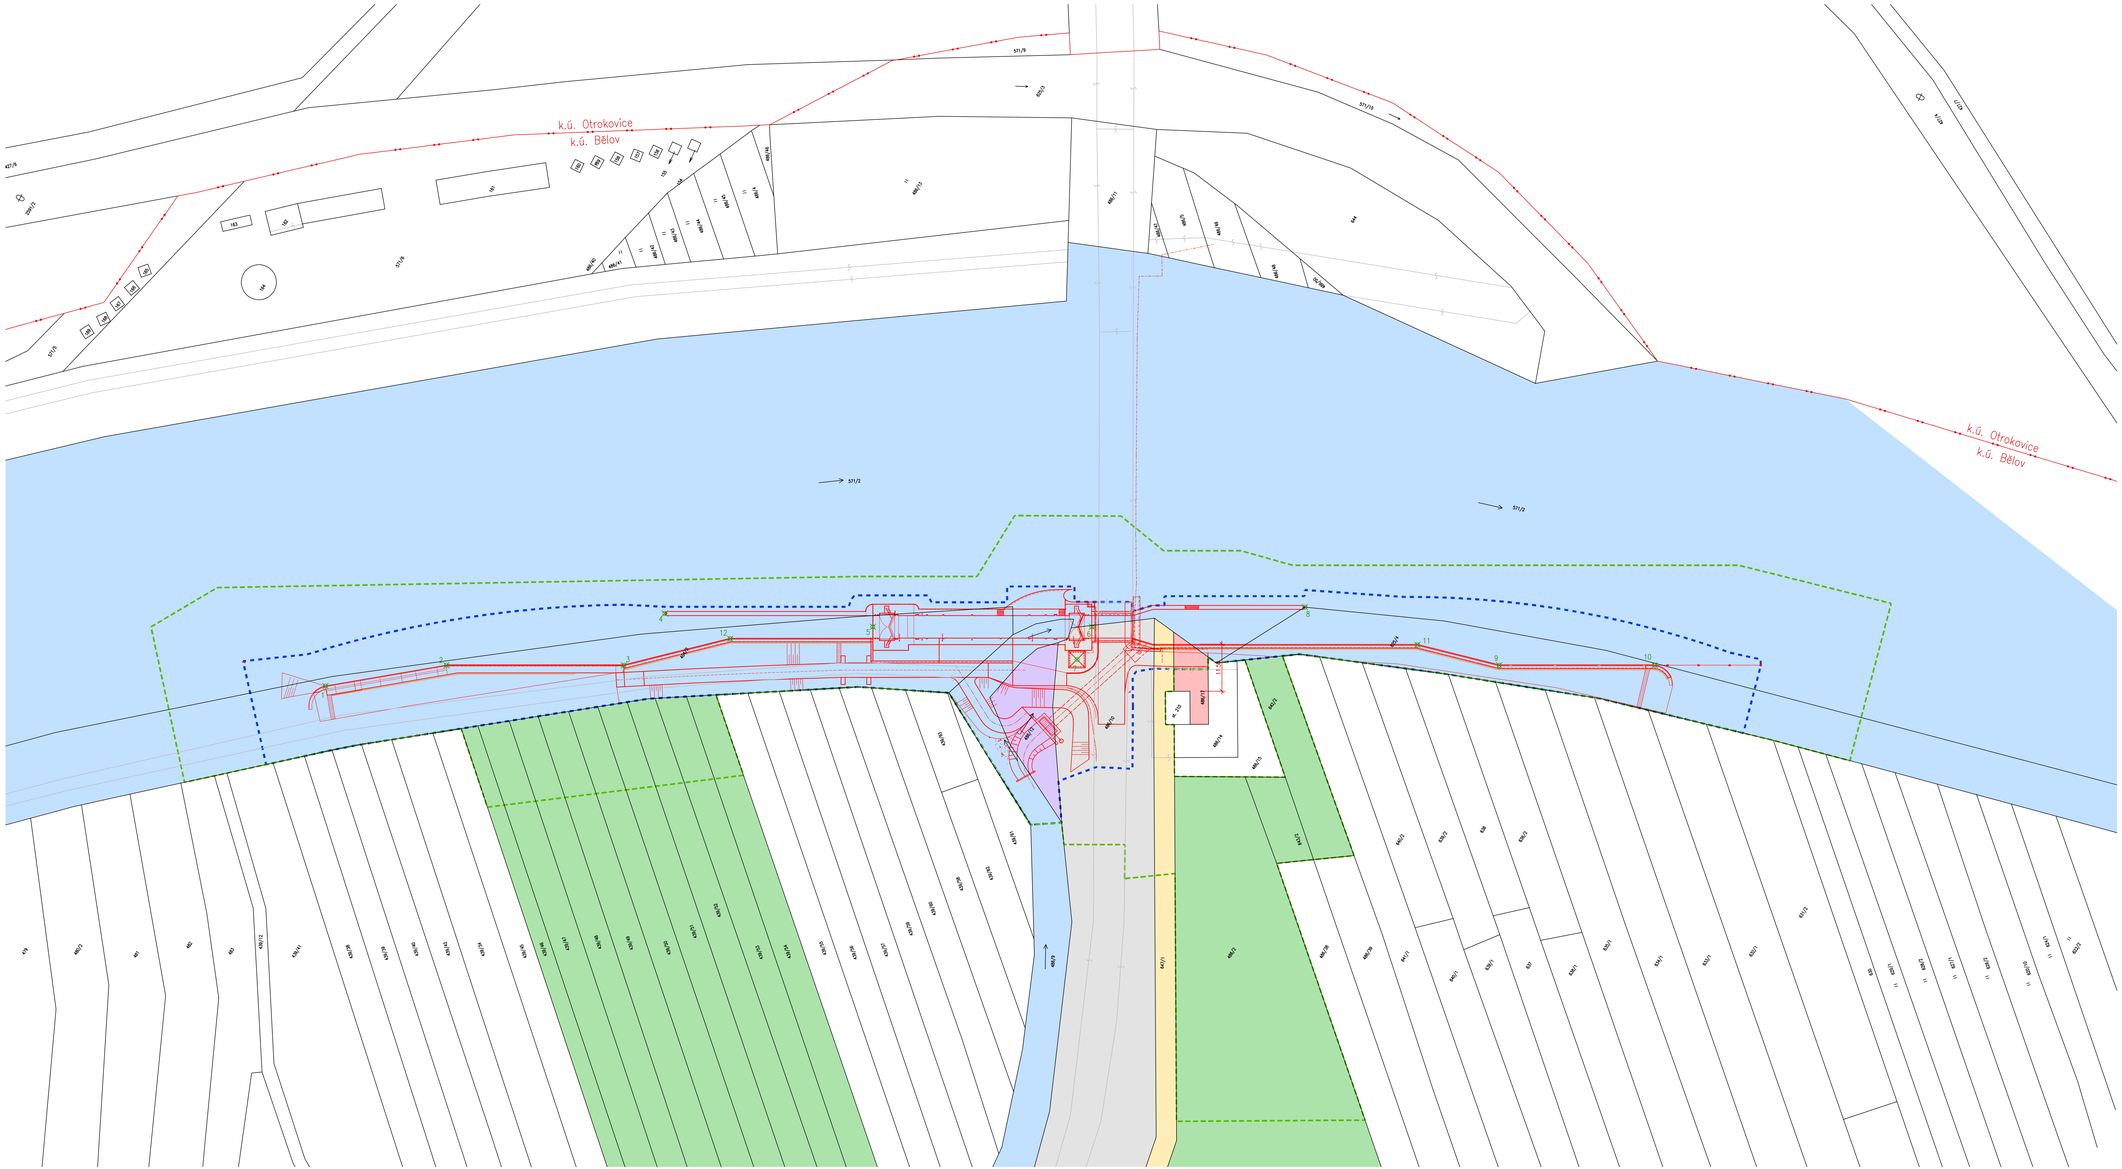

Tabulka bodů			
Bod	Y	X	Hrubý popis
1	533217.01	1164698.10	IO 03
2	533199.44	1164722.42	IO 03
3	533180.56	1164781.42	IO 03
4	533164.60	1164764.85	IO 03
5	533145.16	1164811.98	IO 01
6	533121.63	1164860.08	IO 01
7	533130.41	1164860.34	SO 01
8	533094.41	1164904.77	IO 02
9	533086.30	1164953.69	IO 02
10	533069.58	1164987.84	IO 02
11	533090.59	1164933.53	IO 02
12	533163.10	1164781.92	IO 03

LEGENDA :

- HRANICE KATASTRÁLNÍHO ÚZEMÍ
- HRANICE PARCEL
- VNITŘNÍ KRESBA
- ZÁBOR - DOČASNÝ
- ZÁBOR - TRVALÝ
- NOVÉ KONSTRUKCE
- 8 BODY UMÍSTĚNÍ STAVBY

VLASTNICKÁ STRUKTURA:

- ČR - POZEMKOVÝ FOND ČESKÉ REPUBLIKY
- ČR - POVODÍ MORAVY s.p.
- ZLÍNSKÝ KRAJ - ŘEDITELSTVÍ SILNIC ZLÍNSKÉHO KRAJE
- SOUKROMÝ VLASTNÍK - Martin Zábojník
- OBEC BĚLOV
- ČR - ŘEDITELSTVÍ VODNÍCH CEST ČR

KÓTOVÁNO V m
VÝŠKOVÝ SYSTÉM Bpv
JTSK

ZPRACOVÁNO PRO :

PÖYRY

Pöyry Environment a.s.
Botanická 834/54, 602 00 Brno

Tel: +420 541 504 111
Fax: +420 541 211 208

E-mail: brno.wcz@poyry.com
http://www.poyry.cz

Jan vedoucí projektant: ING. MIROSLAV BOKOŠ	Hlavní inženýr projektu: ING. MICHAEL TINKA, CSc.	Vedoucí odborný poradce: ING. MICHAEL TINKA, CSc.
Kontroval: ING. PROKOP GALATÍK	Kontroval: ING. MIROSLAV BOKOŠ	Zakázkové číslo: 3A7151.01
Datum: LISTOPAD 2012	Digitál dokumentace: DUB	Název soubor: 03_ZÁKRES_DO_KM.dwg

Akce

PLAVEBNÍ KOMORA BĚLOV

ČÍSLO PROJEKTU 512 552 0001

Příloha

ZÁKRES DO KATASTRÁLNÍ MAPY

Objednal

Česká republika - Ředitelství vodních cest ČR

Měřítko: 1 : 500	Příloha: D.3