
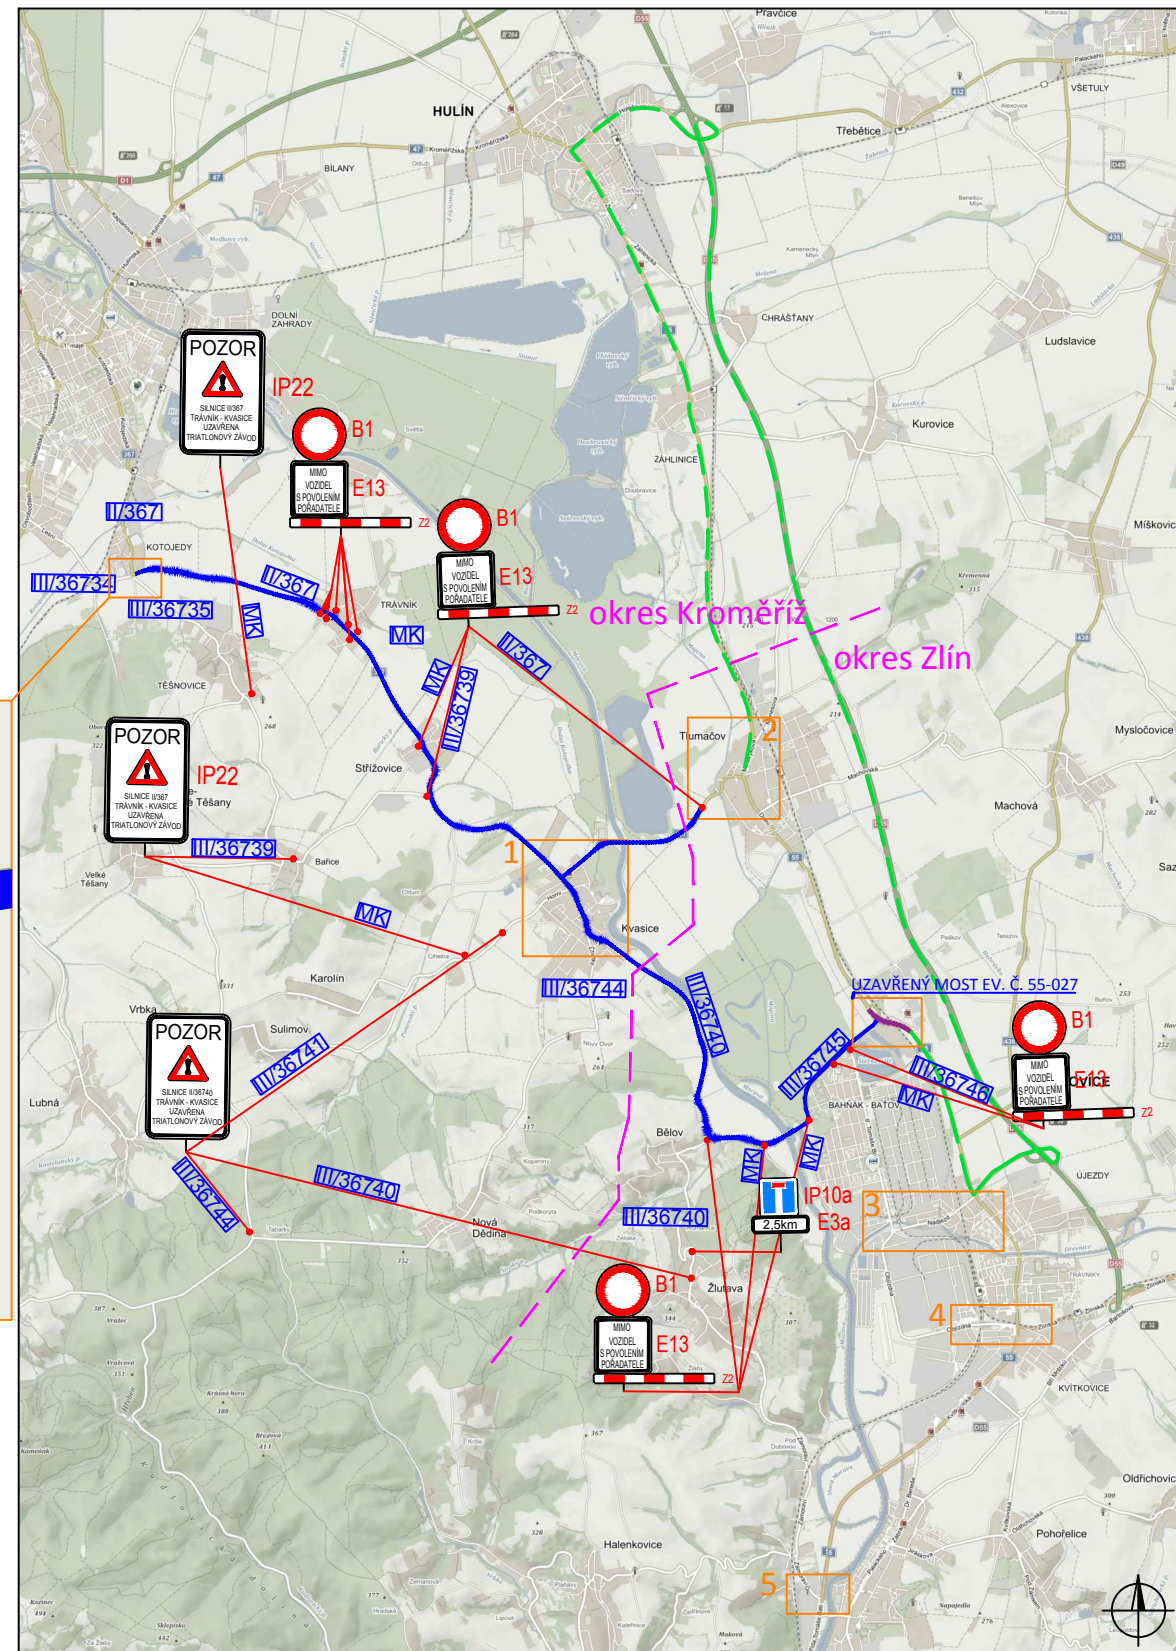
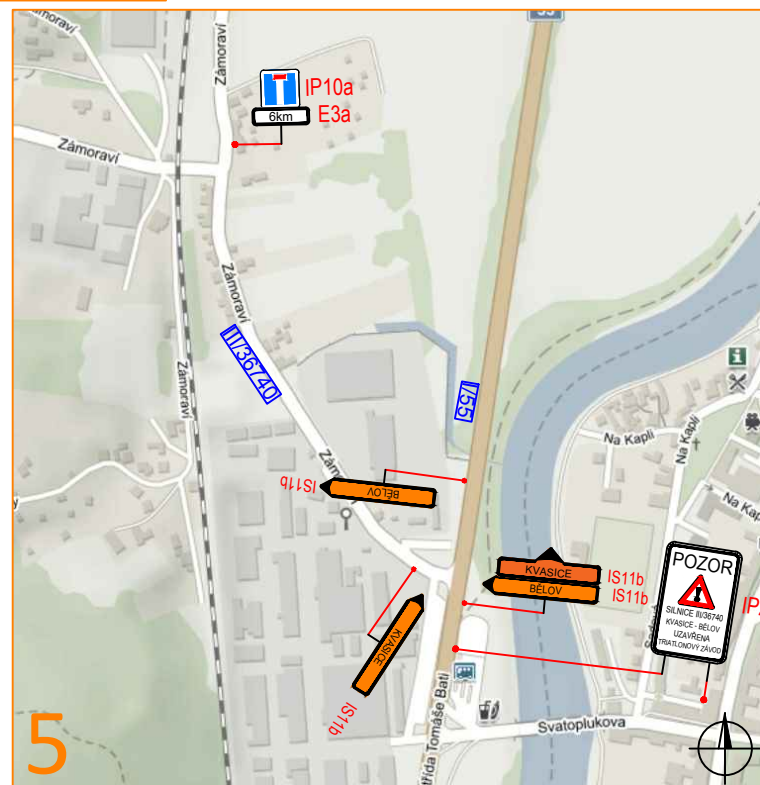
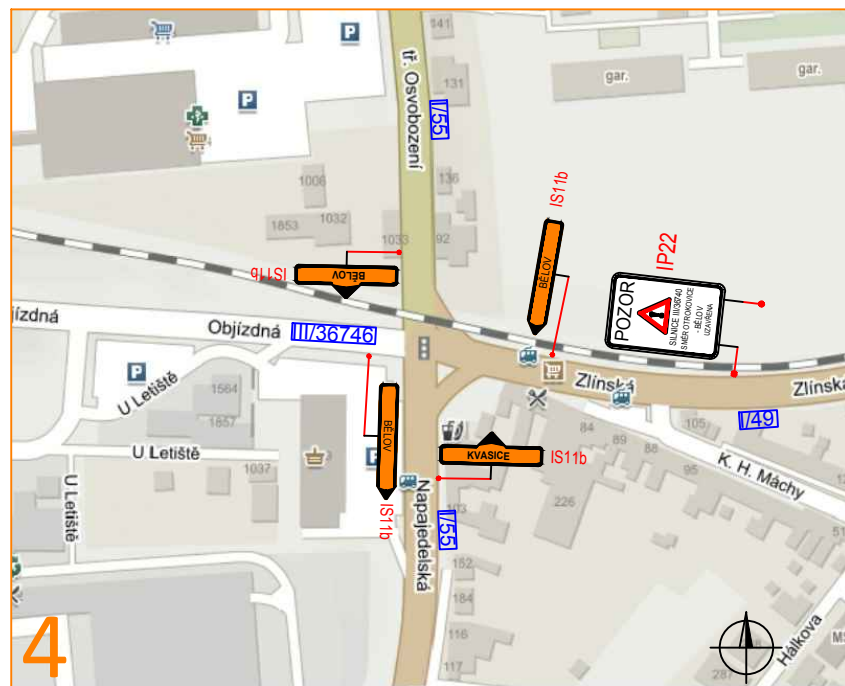
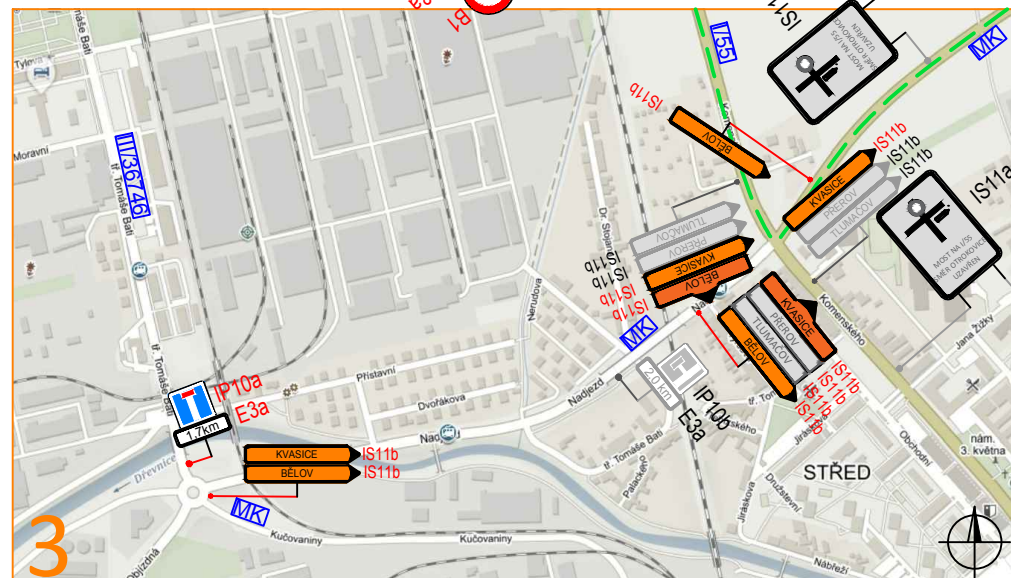
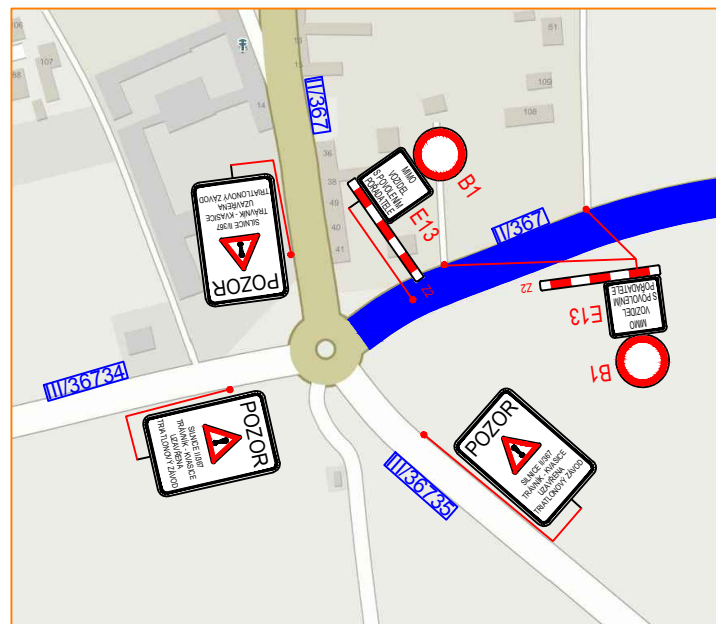
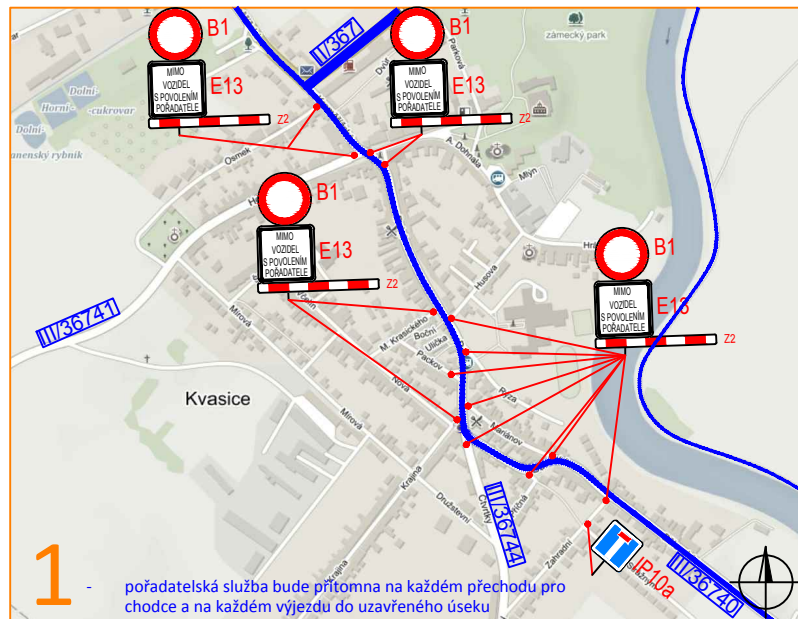


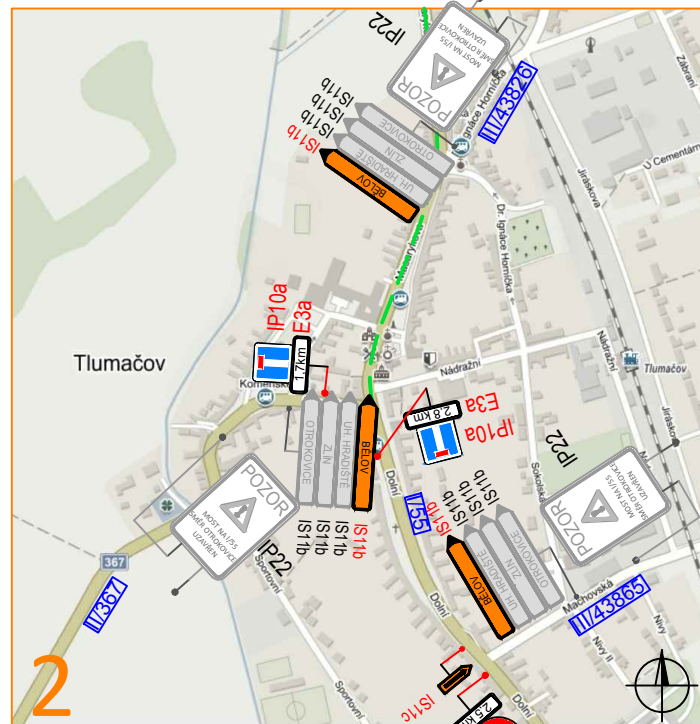

Legenda :

- objízdná trasa uzavřený most ev. č. 55 - 027
- trasa triatlonu
- uzavřený most ev. č. 55 - 027
- navržené dopravní značení
- stávající přechodné dz stavby uzavřený most ev. č. 55 - 027

Souhlasíme s přechodnou úpravou provozu a v souladu s ustanovením § 36 odst. 3 zák. č. 500/2004 Sb. Správního řádu se vzdáváme práva vyjádřit se k podkladům rozhodnutí.

Dopravní značení, které bude v rozporu s přechodným dopravním značením bude dočasně zakryto. Přechodné dopravní značení bude provedeno v základní velikosti reflexní folii tř.1 a osazeno dle TP 66.

VYPRACOVAL:	JANATA	NVB LINE
KONTROLOVAL:	ŠVARC	
INVESTOR:	TRI-MAX sport team	NVB LINE s.r.o. Cukrovar 716 768 21 Kvasice www.nvblne.cz janata@nvblne.cz tel.: 774 763 506
ZHOTOVITEL:	NVB LINE s.r.o.	
STAVBA:	MORAVIAMAN TRIATLON	DATUM: 21.3.2018 NAŠE ZN.: PD-18-72
VÝKRES:	SITUACE DOPRAVNÍHO OMEZENÍ (7:00-16:00) MÍSTNÍ ÚPRAVA PROVOZU	