
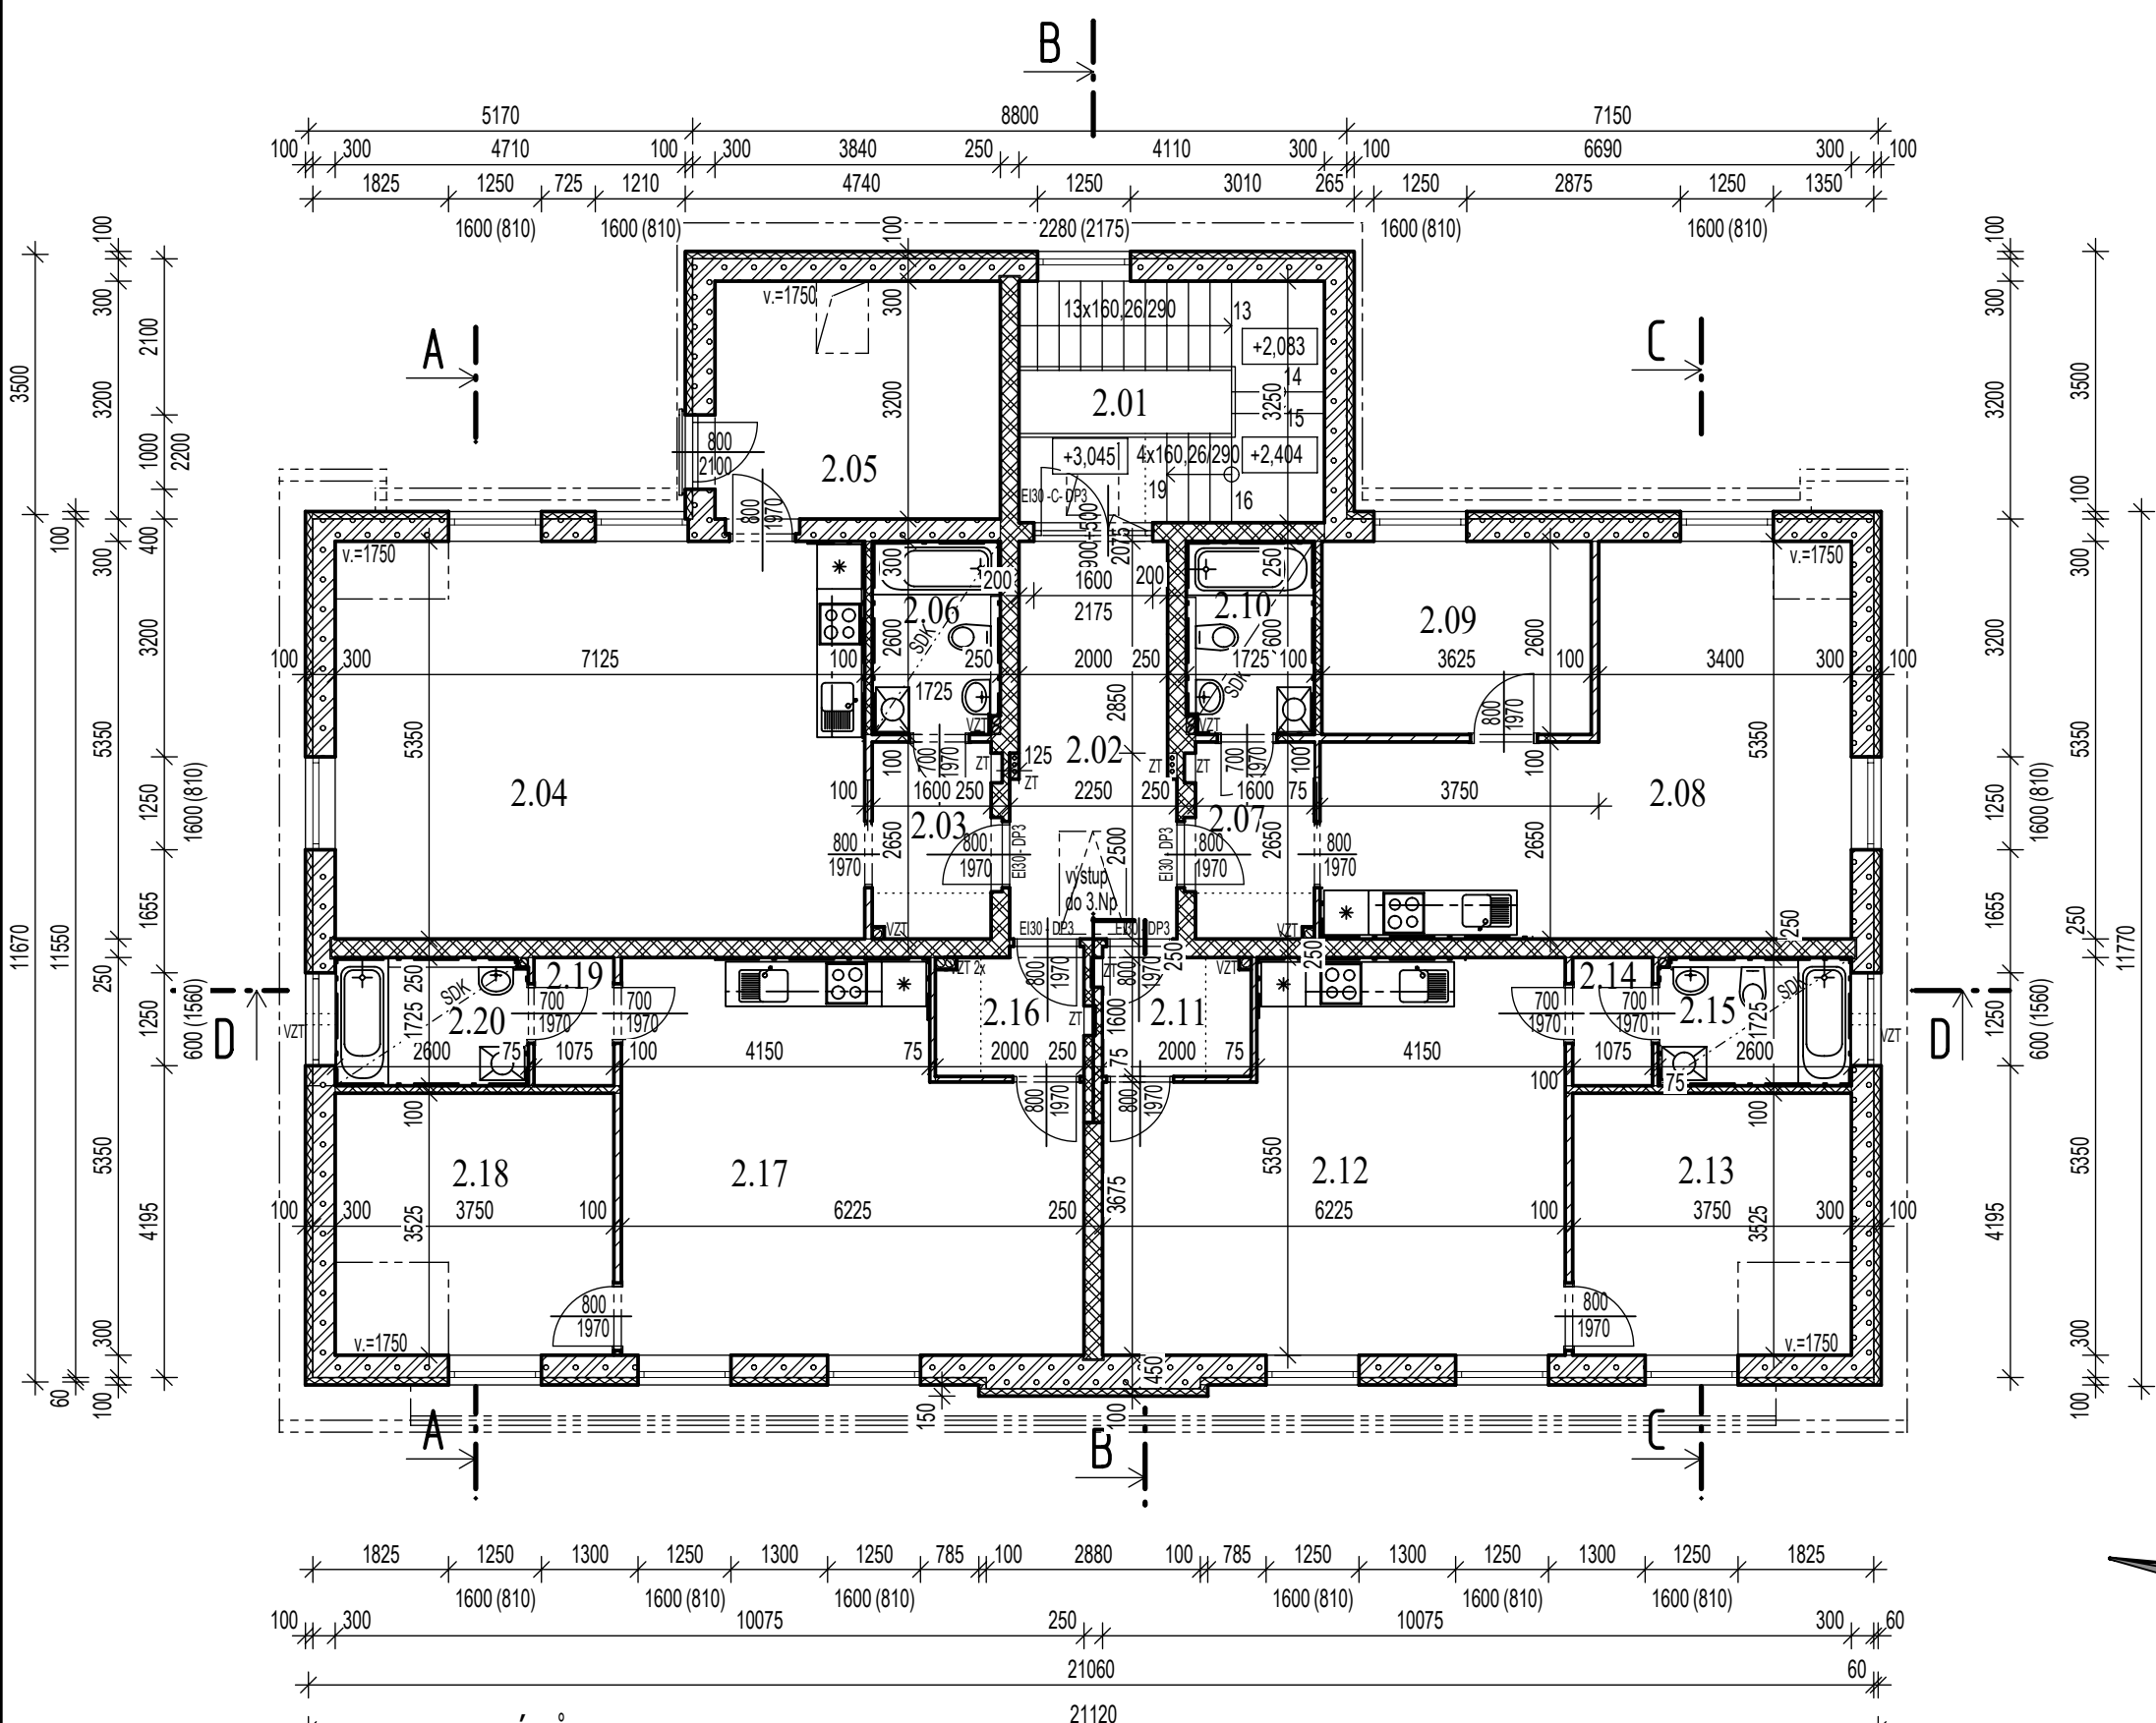
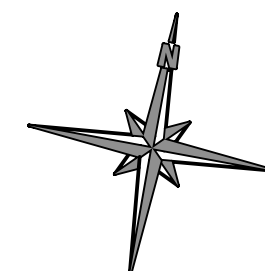


LEGENDA MÍSTNOSTÍ

ČÍSLO MÍSTN.	NÁZEV MÍSTNOSTI	PLOCHA m ²	PODLAHA	ODKAZ	ÚPRAVA STĚN / STROP
NEBYT. PROST.	2.01	7,50	KERAMICKÁ DLAŽBA	P..	SOKL, OMÍTKA
	2.02	11,33	KERAMICKÁ DLAŽBA		SOKL, OMÍTKA
BYT Č. IV.	2.03	4,24	VINYL		OMÍTKA
	2.04	38,12	VINYL		OMÍTKA
	2.05	12,29	VINYL		OMÍTKA
	2.06	4,49	KERAMICKÁ DLAŽBA		OBKLAD, OMÍTKA, PODHLED SDK
	UŽITNÁ PLOCHA		59,14 m ²		
PODLAHOVÁ PLOCHA DLE NV366-2013 Sb		61,0 m ²			
BYT Č. V.	2.07	4,24	VINYL		OMÍTKA
	2.08	28,13	VINYL		OMÍTKA
	2.09	9,43	VINYL		OMÍTKA
	2.10	4,49	KERAMICKÁ DLAŽBA		OBKLAD, OMÍTKA, PODHLED SDK
	UŽITNÁ PLOCHA		46,29 m ²		
PODLAHOVÁ PLOCHA DLE NV366-2013 Sb		47,5 m ²			
BYT Č. VI.	2.11	3,20	VINYL		OMÍTKA
	2.12	29,83	VINYL		OMÍTKA
	2.13	13,22	VINYL		OMÍTKA
	2.14	1,85	VINYL		OMÍTKA
	2.15	4,49	KERAMICKÁ DLAŽBA		OBKLAD, OMÍTKA, PODHLED SDK
UŽITNÁ PLOCHA		52,59 m ²			
PODLAHOVÁ PLOCHA DLE NV366-2013 Sb		53,9 m ²			
BYT Č. VII.	2.16	3,20	VINYL		OMÍTKA
	2.17	29,83	VINYL		OMÍTKA
	2.18	13,22	VINYL		OMÍTKA
	2.19	1,85	VINYL		OMÍTKA
	2.20	4,49	KERAMICKÁ DLAŽBA		OBKLAD, OMÍTKA, PODHLED SDK
UŽITNÁ PLOCHA		52,59 m ²			
PODLAHOVÁ PLOCHA DLE NV366-2013 Sb		53,9 m ²			
PODLAHOVÁ PLOCHA 2.NP CELKEM		229,44			
CELKOVÁ PODLAHOVÁ PLOCHA BYTOVÝCH PROSTOR 1.NP DLE NV366-2013 Sb		216,3 m ²			

0,000 = 215,50 m n.m.

INVESTOR:	OBEC BĚLOV BĚLOV č.p. 77, 768 21 KVASICE	 SDRUŽENÍ INŽENÝRSKÝCH SLUŽEB, TR. T. BATI 1555, OTROKOVICE TEL. 577 925 640, FAX 577 926 237
AKCE:	<p style="text-align: center;">SOCIÁLNÍ BYDLENÍ V BĚLOVĚ</p> SO 01 - SOCIÁLNÍ BYDLENÍ	
NÁZEV VÝKRESU:	PŮDORYS 2.NP	ZODP. PROJEKTANT VYPRACOVAL STUPEŇ DATUM MĚŘÍTKO POČET A4 ZAKÁZKOVÉ ČÍSLO ČÍSLO VÝKRESU:
		ING. JIŘÍ DOHNAL JOSEF MAZÁČ DSPP ČERVEN 2018 1:100 4 2018-11-SPP <p style="text-align: center;">01-D.1.1.b-03</p>



LEGENDA MATERIÁLŮ

	KONTAKTNÍ ZATEPLOVACÍ SYSTÉM ETICS - GRAFITOVÝ POLYSTYREN EPS 70F TL. 100 mm		PŘÍČKOVÉ NENOSNÉ ZDIVO Z PÓROBETONU TŘ.I. P2-500 100 A 75 mm
	TEPELNÁ IZOLACE SOKLOVÉ ČÁSTI XPS STYRODUR 2800 C 100 TL. 120 mm		ZEMINA PŮVODNÍ
	ŽELEZOBETONOVÉ KONSTRUKCE, BETON TŘ. C20/25		STÁVAJÍCÍ ZÁKLADOVÉ KONSTRUKCE Z LOMOVÉHO KAMENE
	KONSTRUKCE Z PROSTÉHO BETONU		OBSYP, ZEMINA PŮVODNÍ HUTNĚNÁ PO VRSTVÁCH MAX. 300 mm
	NOSNÉ OBVODOVÉ ZDIVO Z PÓROBETONU P2-400 TL. 300 mm		HUTNĚNÉ DRCENÉ KAMENIVO
	NOSNÉ ZDIVO TL. 250 A 100 mm PRO AKUSTICKÉ STĚNY Z VÁPENOPÍSKOVÝCH CIHEL		PODSYP, HUTNĚNÝ NETŘÍDĚNÝ ŠTĚRKOPÍSEK