
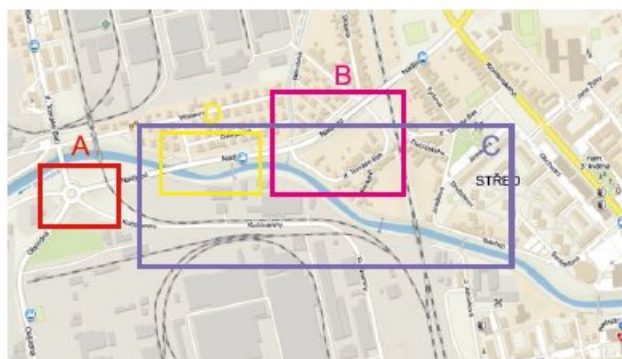


etapa C

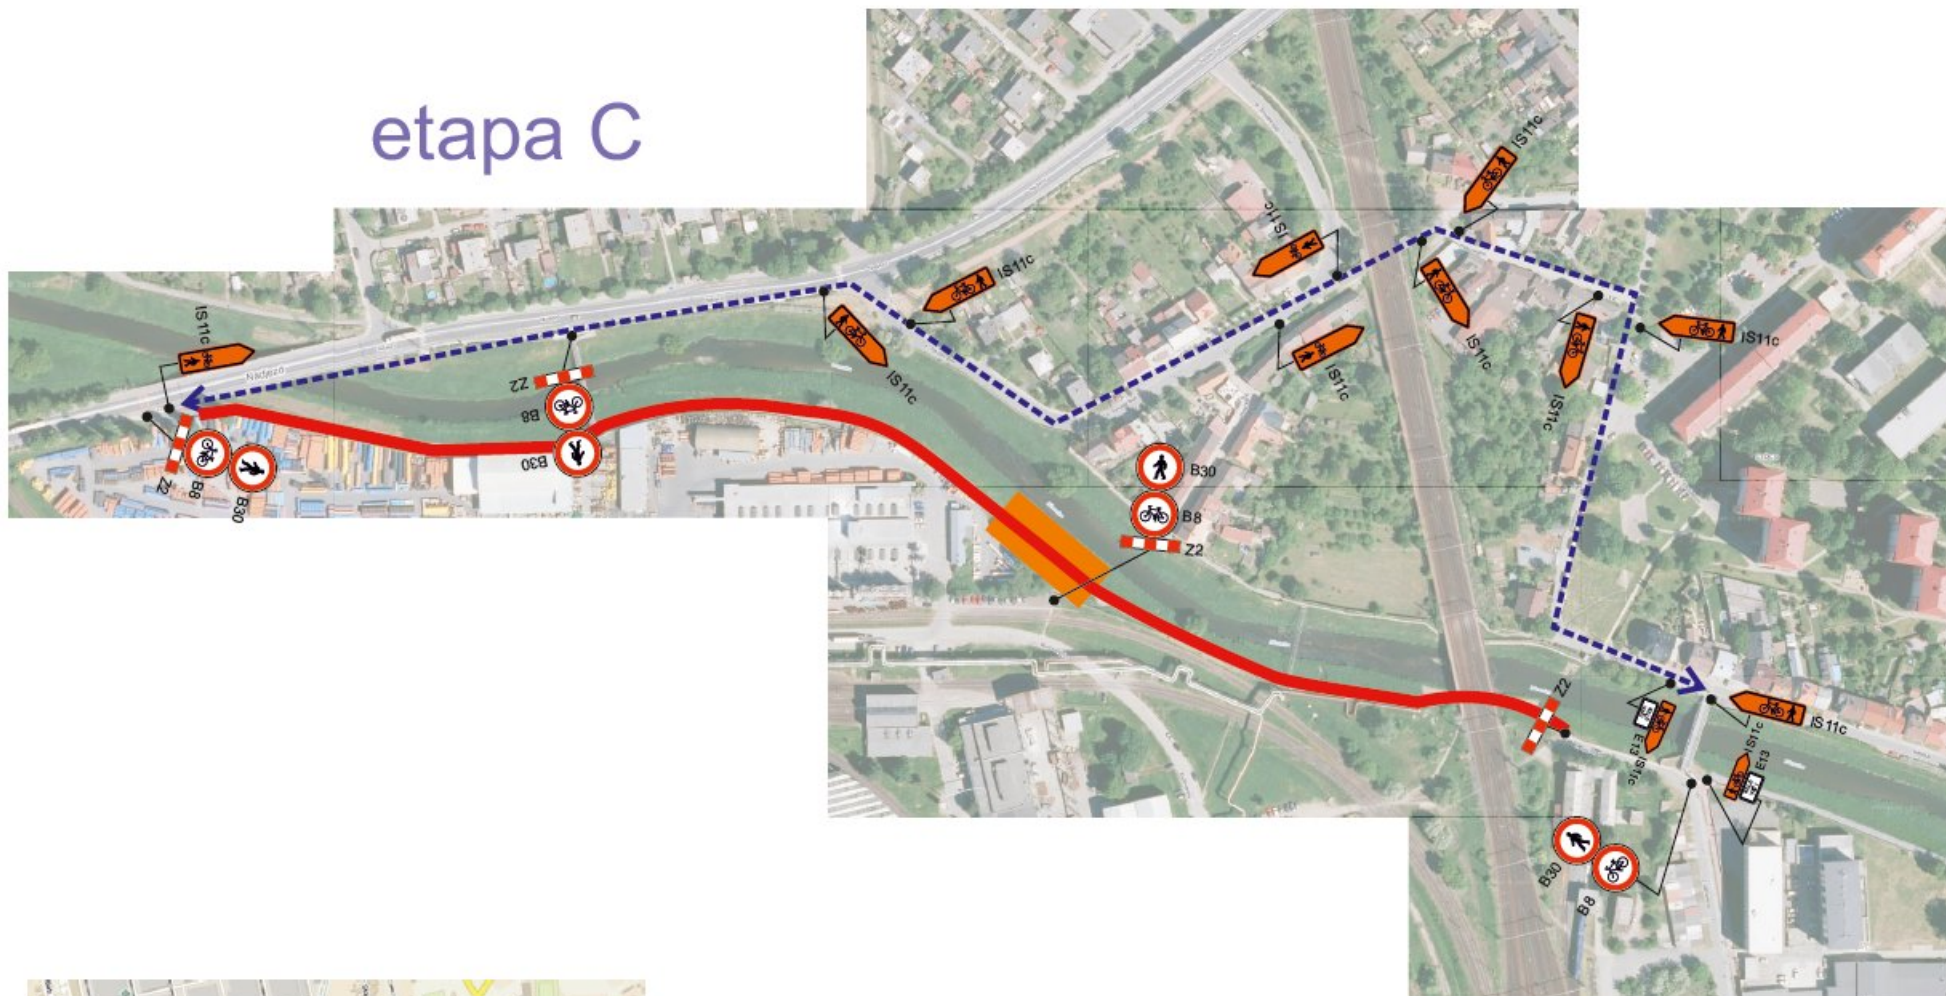

- - - možnost obejiti, objeti
- uzavřený úsek
- pracovní prostor

Přechodné dopravní značení bude osazeno v souladu s ustanovením Zákona č. 361/2000 Sb. - zákon o provozu na pozemních komunikacích, Vyhlášky MD ČR č.294/2015 Sb., kterou se provádějí pravidla provozu na pozemních komunikacích a TP 66 - Zásady pro přechodné dopravní značení na pozemních komunikacích, s odkazem na ČSN 12899-1 ve znění změn.

VÝDOZ s.r.o. VÝROBA DOPRAVNÍCH ZNAČEK Parková 408, 768 21 Kvasilov, tel.: 775 716 377 www.vydoz.cz	Zadavatel:	Omexom GA Energo s.r.o.
	Datum:	14.4.2021
	Zpracoval:	Eva Křížková
Název stavby: Otrokovice modernizace vedení vysokého napětí		