


Situace objektu IP4 (SO 05)
M 1:1000

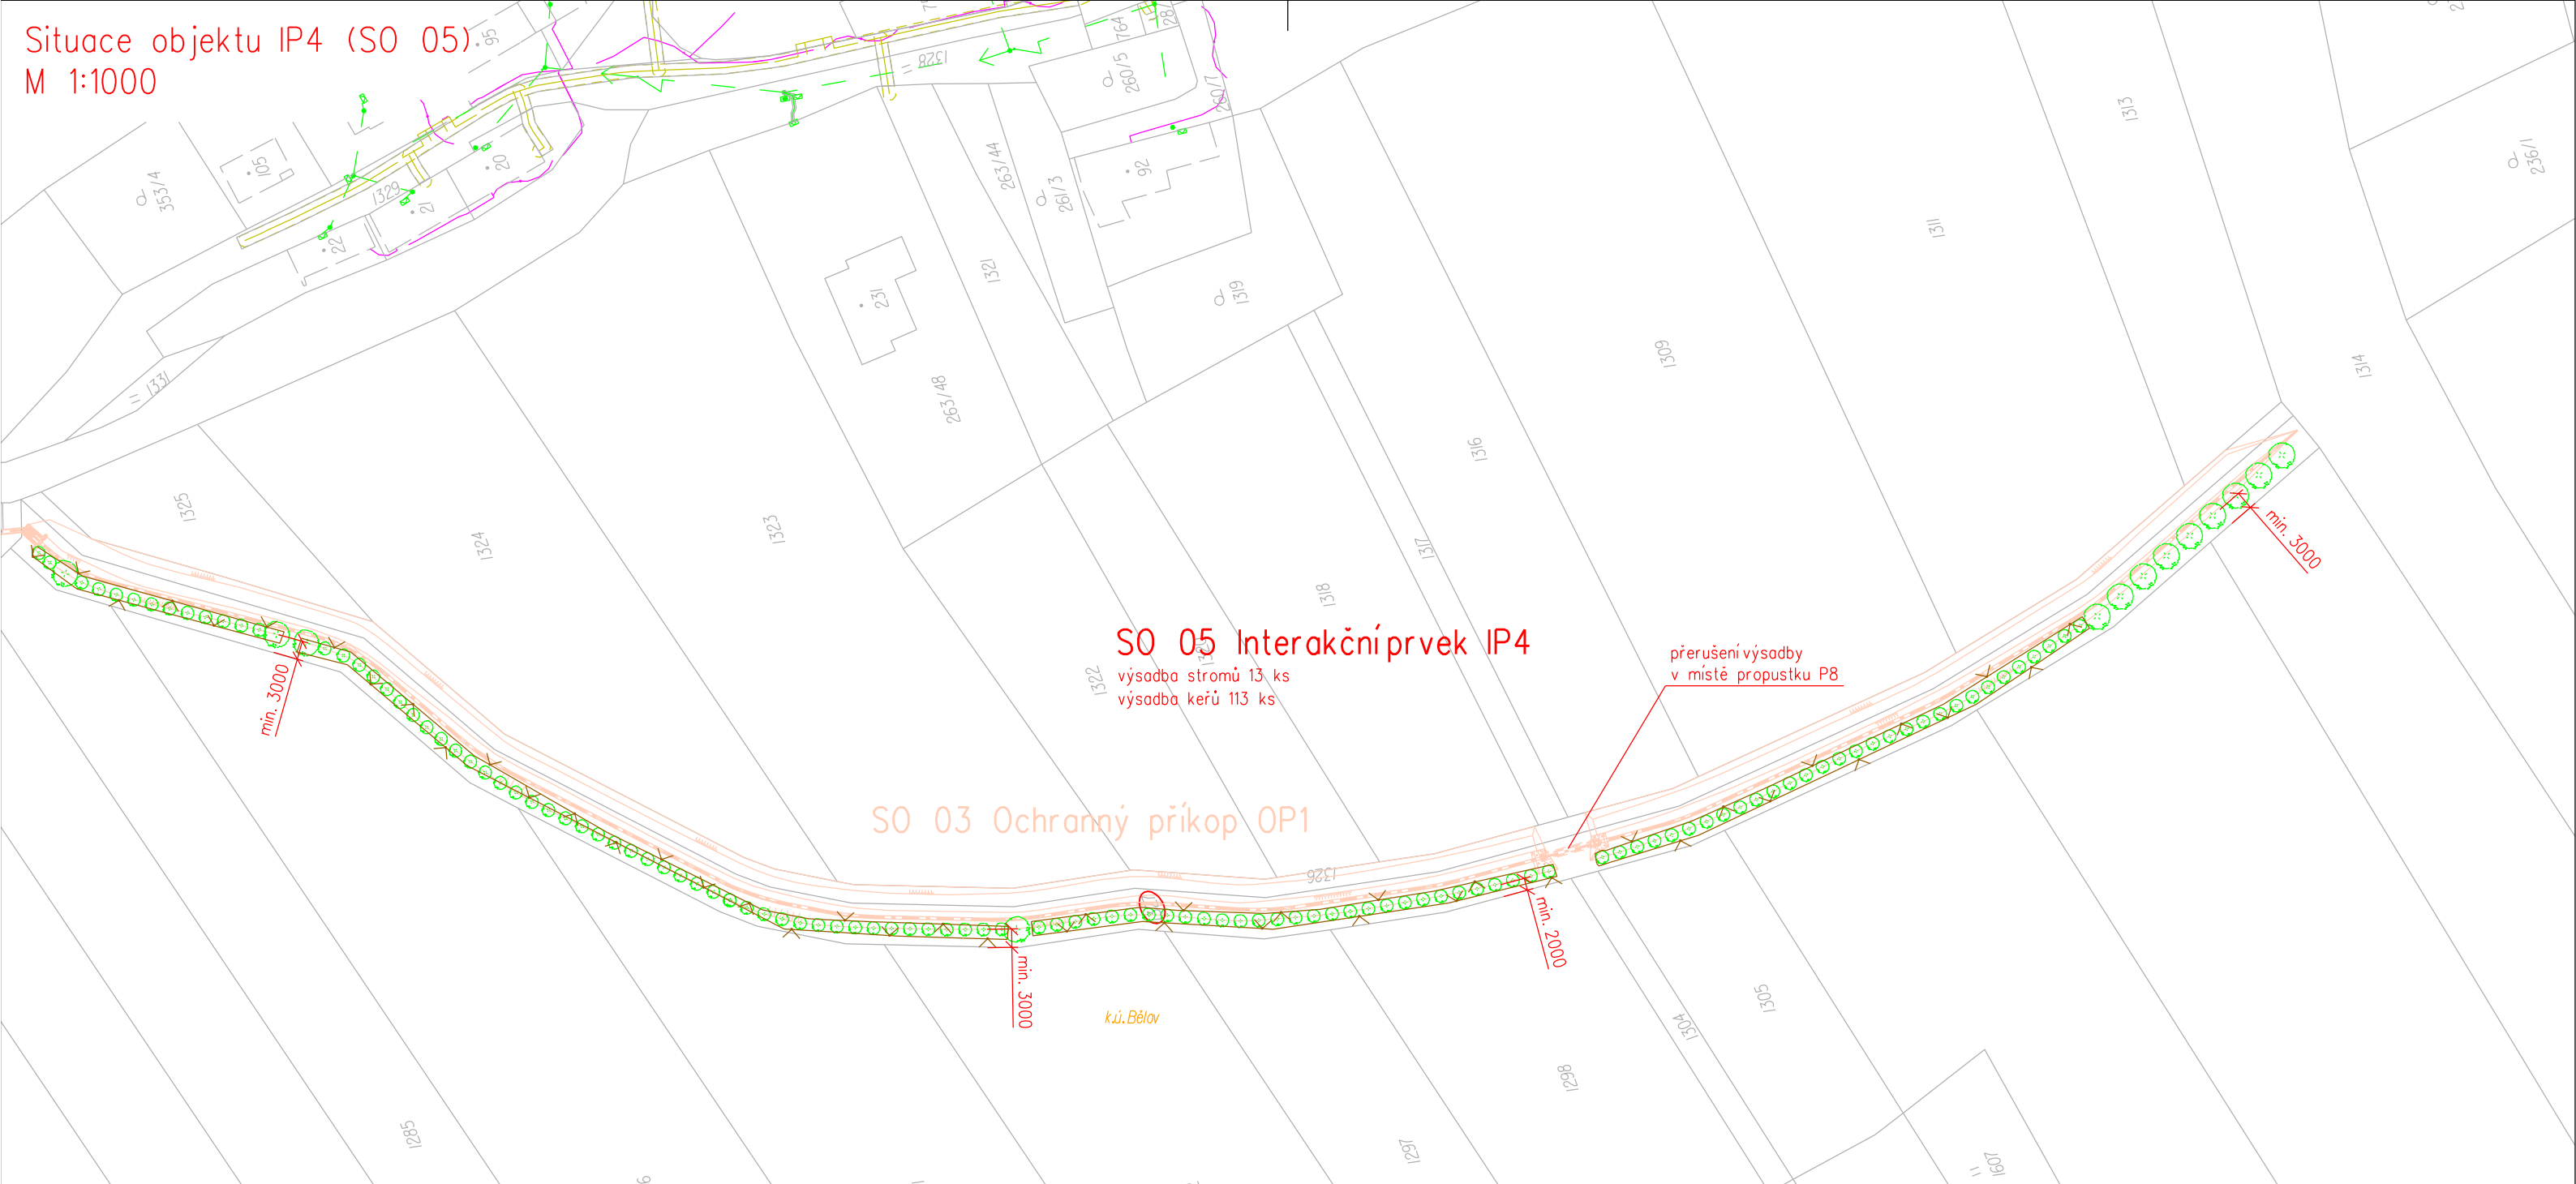

SO 05 Interakční prvek IP4
 výsadba stromů 13 ks
 výsadba keřů 113 ks

SO 03 Ochranný příkop OP1

přerušení výsadby
v místě propustku P8

min. 3000

min. 3000

min. 2000

min. 3000

k.ú. Bělov

LEGENDA:


- návrh výsadby (strom/keř)
- SO 03 Ochranný příkop OP1
- hranice parcely, parcelní číslo
- hranice katastru
- zaměření (polohopis, výskopis)
- parcely dotčené výsadbou
- oplocenka, celk. dl. 650 m

INŽENÝRSKÉ SÍŤE:

- NN - NADZEMNÍ VEDENÍ - EG.D, a.s.
- NN - PODZEMNÍ VEDENÍ - EG.D, a.s.
- PODZEMNÍ METALICKÝ KABEL - CETIN, a.s.
- STL - PLYN. VEDENÍ GasNET, a.s.

ZÁKRESY PODZEMNÍCH INŽ. SÍŤÍ NELZE POUŽÍT
 JAKO VYTYČOVACÍ VÝKRES. PŘED ZAHAJENÍM
 STAVEBNÍCH PRACÍ MUSÍ INVESTOR ZAJISTIT
 VYTYČENÍ SÍŤÍ JEJICH SPRÁVCI A OZNAČENÍ SÍŤÍ
 V TERÉNU DLE PLATNÝCH PŘEDPISŮ

VÝŠKOVÝ SYSTÉM: Bpv
 SOUŘADNICOVÝ SYSTÉM: S-JTSK

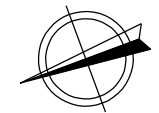

Vypracoval	Zodpov. projektant	Hl. ing. projektu	Vedoucí střediska		AGPOL s.r.o.	
Ing. Jan Krzywon	Ing. Pavel Ježík, Ph.D.	Ing. Pavel Ježík, Ph.D.	Ing. Vaculín O., Ph.D.		Jungmannova 153/12 779 00 Olomouc Česká republika	
				Počet formátů	2A4	
Místo stavby	k.ú. Bělov		Kraj Zlínský	Datum	06/2022	
Investor	Státní pozemkový úřad ČR, KPÚ pro Zlínský kraj			Stupeň	DSP+DPS	
Akce - objekt	Vodohospodářská opatření v k.ú. Bělov SO 05 - INTERAKČNÍ PRVEK IP4			Zakázkové číslo	2981/060	
				Archivní číslo	2981/060	
Příloha	Situace objektu IP4 (SO 05)			Měřítko	1:1000	Číslo výkresu D.3.1.b.1