



Městský úřad
OTROKOVICE

odbor dopravně-správní
oddělení silničního hospodářství



otrkvp23v009qw

VAŠE ZNAČKA:	
ČÍSLO JEDNACÍ:	OTRK/DOP/25173/2023/TON
SPISOVÁ ZNAČKA:	OTRK/DOP/5337/2023/TON
OPRÁVNĚNÁ	Ing. Josef Tomanovič
ÚŘEDNÍ OSOBA:	
TELEFON:	577 680 282
E-MAIL:	tomanovic@muotrokovice.cz
DATUM:	24.05.2023

VEŘEJNÁ VYHLÁŠKA

Opatření obecné povahy

Stanovení přechodné úpravy provozu na pozemních komunikacích

Městský úřad Otrokovice, odbor dopravně-správní, oddělení silničního hospodářství (dále jen DOP MěÚ Otrokovice), jako příslušný správní orgán dle ust. § 10 a § 11 zákona č. 500/2004 Sb., správní řád, ve znění pozdějších předpisů (dále jen zák. č. 500/2004 Sb.) a dle ust. § 124 odst. 1 a 6 zákona č. 361/2000 Sb., o provozu na pozemních komunikacích a o změnách některých zákonů (zákon o silničním provozu), ve znění pozdějších předpisů (dále jen zák. č. 361/2000 Sb.) posoudil žádost spolku MORAVIAMAN TEAM z. s., IČ: 26619261, se sídlem Štěrkoviště 1295, 765 02 Otrokovice (dále jen žadatel) zastoupeného na základě plné moci právníckou osobou ROAD-MARK s.r.o., IČ: 19093969, se sídlem Korunní 2569/108, Vinohrady, 101 00 Praha 10 (dále jen zástupce), a po projednání s dotčeným orgánem Policie ČR, odborem služby dopravní policie (dále jen PČR DP Zlín)

I.

s t a n o v í

v souladu s ust. § 77 odst. 1 písm. c) a odst. 5 zák. č. 361/2000 Sb. přechodnou úpravu provozu na pozemních komunikacích, a to na částech pozemních komunikacích v obci Otrokovice, v rozsahu dopravních značek dle přiložených situací, které jsou nedílnou přílohou tohoto stanovení, v souvislosti s konáním sportovní akce: „MORAVIAMAN TRIATLON“, z důvodu upozornění řidičů na zákaz stání silničních vozidel v den samotné akce.

Přechodná úprava provozu na pozemních komunikacích bude provedena min. 7 dní dopředu před dnem zákazu stání.

II.

s t a n o v í

v souladu s ust. § 77 odst. 1 písm. c) a odst. 5 zák. č. 361/2000 Sb. přechodnou úpravu provozu na pozemních komunikacích formou opatření obecné povahy v souladu s ust. § 171 zák. č. 500/2004 Sb., a to na silnicích, na místních komunikacích a na veřejně přístupných účelových komunikacích ve správním obvodu Městského úřadu Otrokovice jako obecního úřadu obce s rozšířenou působností, v rozsahu dopravních značek a zařízení dle přiložených situací, které jsou nedílnou přílohou tohoto stanovení, v souvislosti s konáním sportovní akce: „MORAVIAMAN TRIATLON“.

Přechodná úprava provozu na pozemních komunikacích bude v termínu: 17.06.2023 (sobota).

Strana 1 (celkem 3)

Přechodnou úpravu provozu na pozemních komunikacích je nutno provést za níže uvedených podmínek:

1. Dopravní značení bude užito i umístěno v souladu se zák. č. 361/2000 Sb., vyhl. č. 294/2015 Sb. a technickými podmínkami: TP 66 Zásady pro označování pracovních míst na pozemních komunikacích a TP 65 Zásady pro dopravní značení na pozemních komunikacích.
2. Přechodná úprava provozu na pozemních komunikacích bude provedena na náklady žadatele dopravními značkami dle situací, které jsou nedílnou přílohou tohoto stanovení.
3. V případě, že akce nebude probíhat, bude dopravní značení odstraněno.
4. Po ukončení akce bude neodkladně obnoveno stávající dopravní značení.
5. **Za zajištění bezpečnosti silničního provozu a za stav dopravního značení po celou dobu akce, bude zodpovědný žadatel.**
6. Dále žadatel zajistí doplnění dopravního značení dle pokynů DOP MěÚ Otrokovice, příp. PČR DP Zlín, pokud si bezpečnost a plynulost silničního provozu vyžádá úpravu nebo doplnění dopravního značení oproti odsouhlaseným situacím.
7. **Žadatel zajistí dostatečný počet pořadatelů.**
8. **Žadatel je povinen informovat dotčené osoby (zejména obce) a ostatní veřejnost o průběhu akce v dostatečném předstihu.**
9. Přechodné dopravní značení bude užito pouze na nezbytně nutnou dobu dle časového harmonogramu závodu a po celou dobu bude udržováno v řádném stavu a bude pořadatelem akce průběžně kontrolováno.
10. Před uvedením výše uvedených komunikací do běžného provozu budou tyto komunikace, včetně stávajícího dopravní značení uvedeny do původního stavu.
11. **Vzhledem k tomu, že vjezd do uzavřeného úseku komunikací bude umožněn s povolením pořadatele, přebírá tento plnou zodpovědnost za zajištění dostatečného počtu řádně označených, způsobilých a poučených osob pořadatelské služby. Pořadatel bude dále zodpovídat za zajištění poučení řidičů, jimž umožní vjezd na trať závodu, za stanovení podmínek k umožnění vjezdu a za řešení případných škod v této souvislosti na uzavřené trati vzniklých.**
12. V místech napojení komunikací nižších tříd na komunikace v režimu uzavírek (místní komunikace, účelové komunikace, sjezdy z polních cest, apod.) neosazených přechodným dopravním značením bude na trať závodu zamezen vjezd vozidel.

O d ů v o d n ě n í

DOP MěÚ Otrokovice obdržel dne 21.04.2023 pod č.j. OTRK/DOP/25173/2023/TON žádost žadatele zastoupeného na základě plné moci zástupcem o stanovení přechodné úpravy provozu na pozemních komunikacích, a to na silnicích, na místních komunikacích a na veřejně přístupných účelových komunikacích ve správním obvodu Městského úřadu Otrokovice jako obecního úřadu obce s rozšířenou působností, v souvislosti s konáním sportovní akce: „MORAVIAMAN TRIATLON“, v termínu: 17.06.2023 (sobota).

K žádosti bylo doloženo písemné stanovisko dotčeného orgánu PČR DP Zlín ze dne 09.05.2023 pod č.j. KRPZ-47344-4/ČJ-2023-1500DP, vyjádření majetkového správce silnic II. a III. tříd Ředitelství silnic Zlínského kraje p.o. ze dne 03.05.2023 pod č.j. ŘSZK/05206/2023/213 i města Otrokovice ze dne 25.04.2023 pod č.j. OTRK/ORM/24715/2023/VEJ, plná moc a situace dopravního značení.

Pro upozornění řidičů se v předstihu označí části místních komunikací, na kterých je dočasně zakázáno stání silničních vozidel, příslušnou dopravní značkou vždy min. 7 dní dopředu před dnem dočasného zákazu stání.

Závod se bude konat v uzavřených úsecích silnic č. II/367, I/55, III/36745 a III/36746. V intervalu 7 – 16 h bude probíhat cyklistický závod. V intervalu 12 – 16 h bude spolu s cyklistickým závodem probíhat také běžecký závod. V intervalu 16 – 21 h se bude konat pouze běžecký závod. Do uzavřeného úseku bude vjezd možný výhradně se souhlasem pořadatele, tzn., že v místě každé uzavírky komunikace bude člen pořadatelského týmu, který bude vozidla do uzavřeného úseku postupně pouštět v závislosti na konkrétní situaci (projíždějící cyklisté, běžci). Vozidla jedoucí mezi Otrokovici a Hulínem budou odkloněna na objízdnou trasu vedenou po dálnici č. D 55 mezi EXITy 17 – 30. Autobusová doprava nebude omezena a autobusy budou do řešeného úseku puštěny stejným způsobem uvedeným výše, tj. na pokyn pořadatele.

Na podkladě těchto vyjádření DOP MěÚ Otrokovice stanoví výše uvedené přechodné dopravní značení za účelem zajištění bezpečnosti a plynulosti provozu v době konání akce.

Vzhledem k tomu, že správním orgánem byly shromážděny dostatečné podklady pro vydání stanovení, přistoupil správní orgán k vydání stanovení ve znění, jak je uvedeno výše, neboť má za to, že tímto je stanovení přechodné úpravy provozu na pozemních komunikacích plně odůvodněno.

P o u č e n í

Proti opatření obecné povahy nelze dle ust. § 173 odst. 2 zák. č. 500/2004 Sb. podat opravný prostředek. Dle ust. § 77 odst. 5 zák. č. 361/2000 Sb. nabývá toto opatření obecné povahy účinnosti pátým dnem po dni vyvěšení veřejné vyhlášky.



Ing. Josef Tomanovič
referent

Příloha: situace

Toto opatření obecné povahy musí být vyvěšeno na úřední desce příslušného úřadu. Současně musí být ve stejnou vývěsní dobu zveřejněno na elektronické úřední desce.

Vyvěšeno dne:

razítko a podpis oprávněné osoby

Sejmuto dne:

razítko a podpis oprávněné osoby

Obdrží:

MORAVIAMAN TEAM z. s., Štěrkoviště 1295, 765 02 Otrokovice vz. ROAD-MARK s.r.o., Korunní 2569/108, Vinohrady, 101 00 Praha 10

Ředitelství silnic Zlínského kraje p.o., K Majáku 5001, 760 01 Zlín

PČR DP Zlín, J. A. Bati 5637, 760 01 Zlín

Městská policie Otrokovice, nám. 3. května 1341, 765 02 Otrokovice

PČR, obvodní oddělení Otrokovice, nám. 3. května 1342, 765 02 Otrokovice

Dopravní společnost Zlín-Otrokovice, s.r.o., Podvesná XVII 3833, 760 01 Zlín

Město Otrokovice, nám. 3. května 1340, 765 02 Otrokovice















DOP MěÚ Otrokovice – spis

Toto opatření obecné povahy bude zveřejněno na úředních deskách níže uvedených měst a obcí po dobu 15 ti dnů a dále také způsobem umožňující dálkový přístup:

Město Otrokovice, nám. 3. května 1340, 765 02 Otrokovice





Obec Tlumačov, Nádražní 440, 763 62 Tlumačov

Obec Bělov, Bělov 77, 768 21 Kvasice

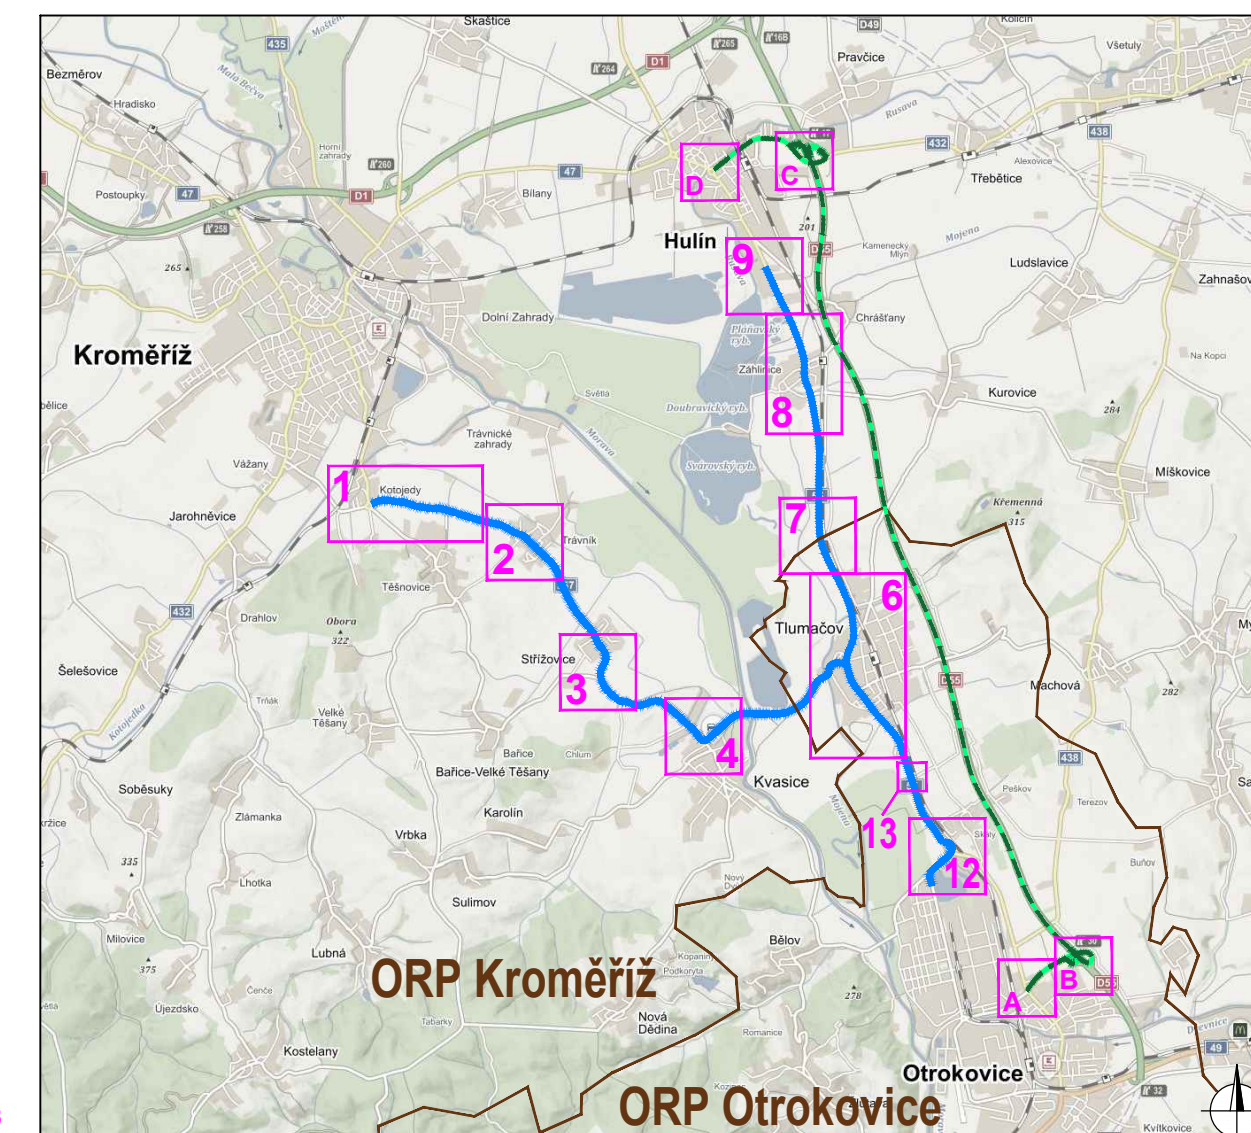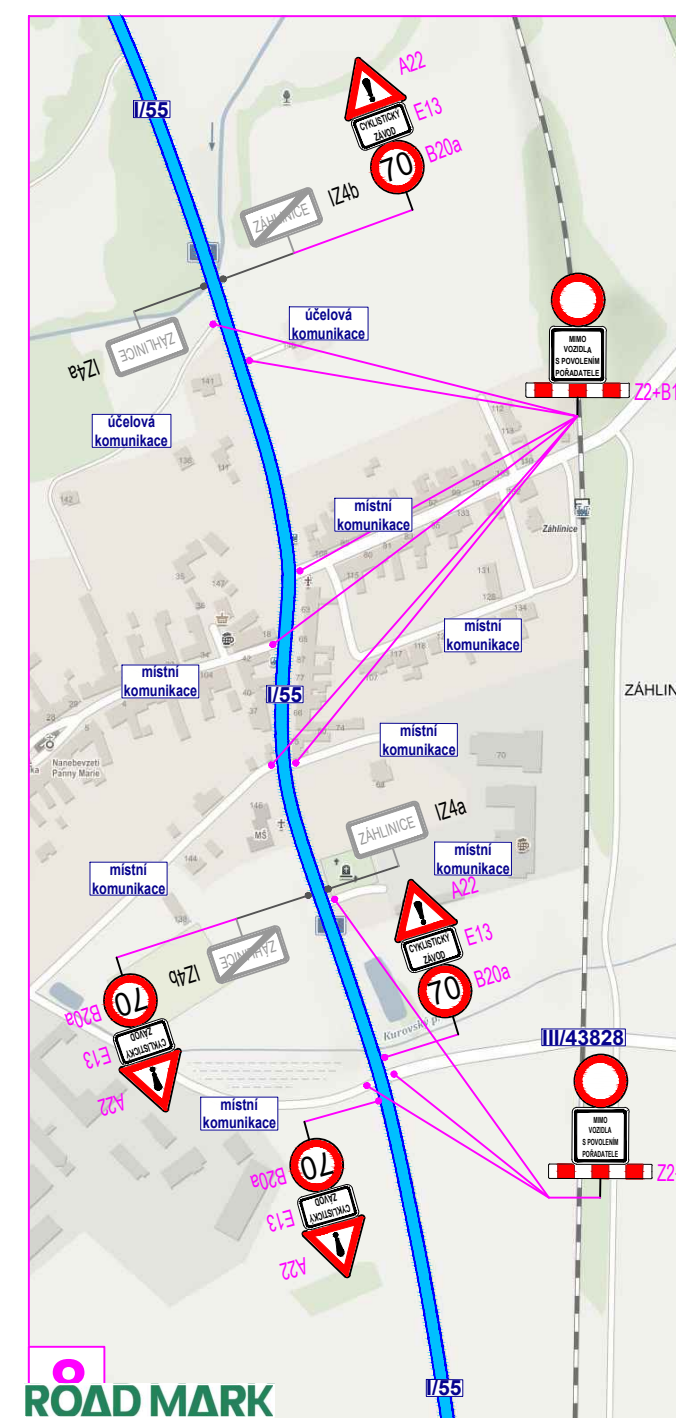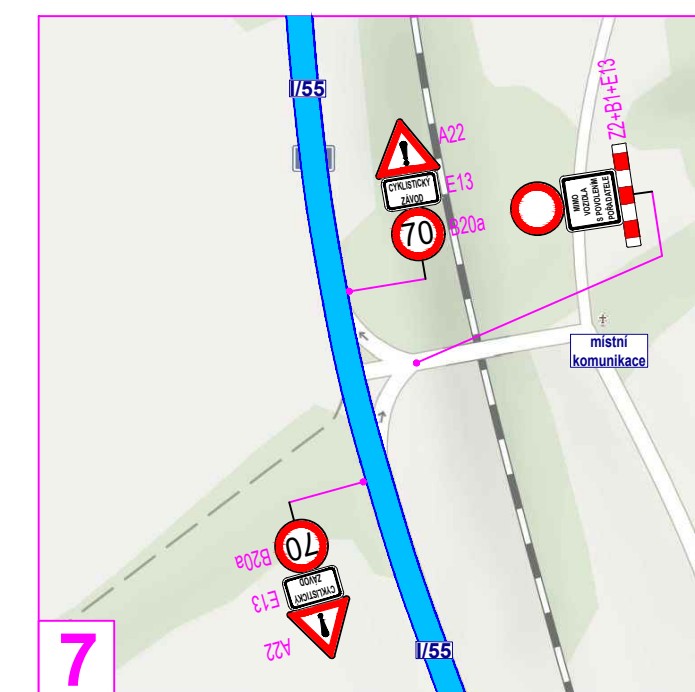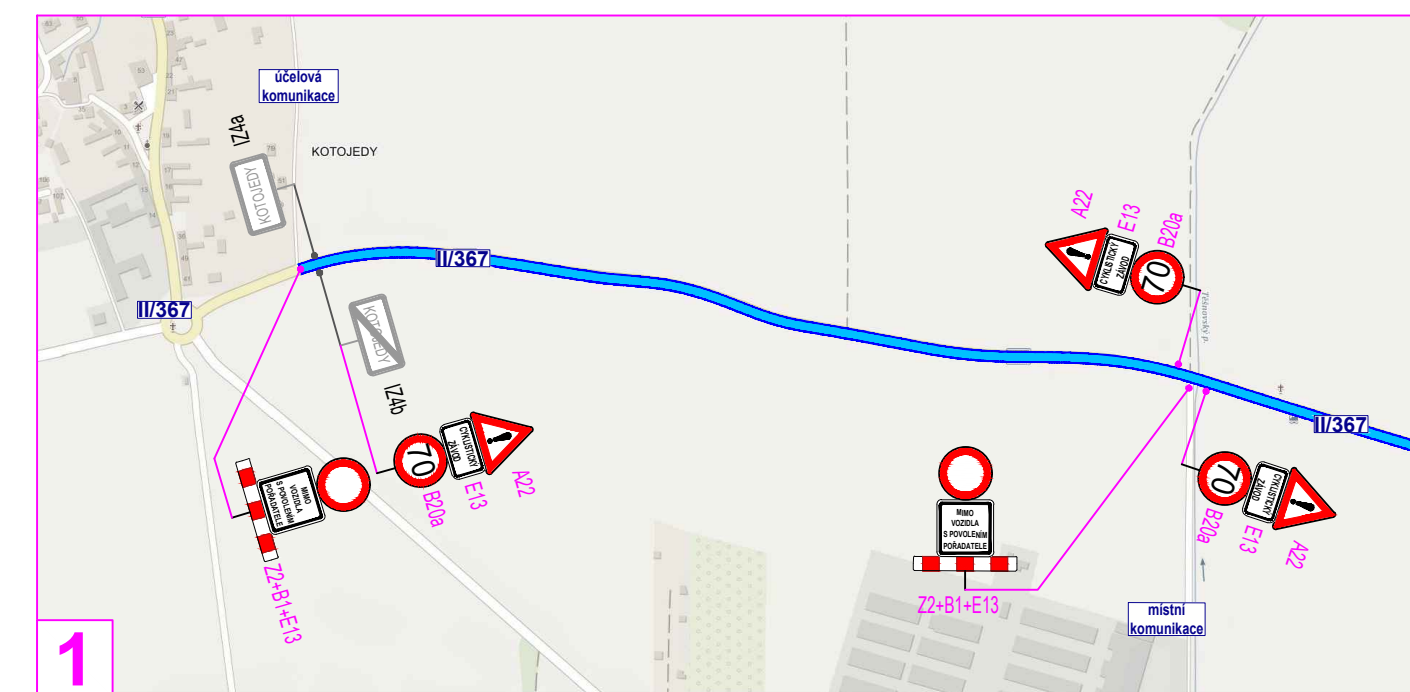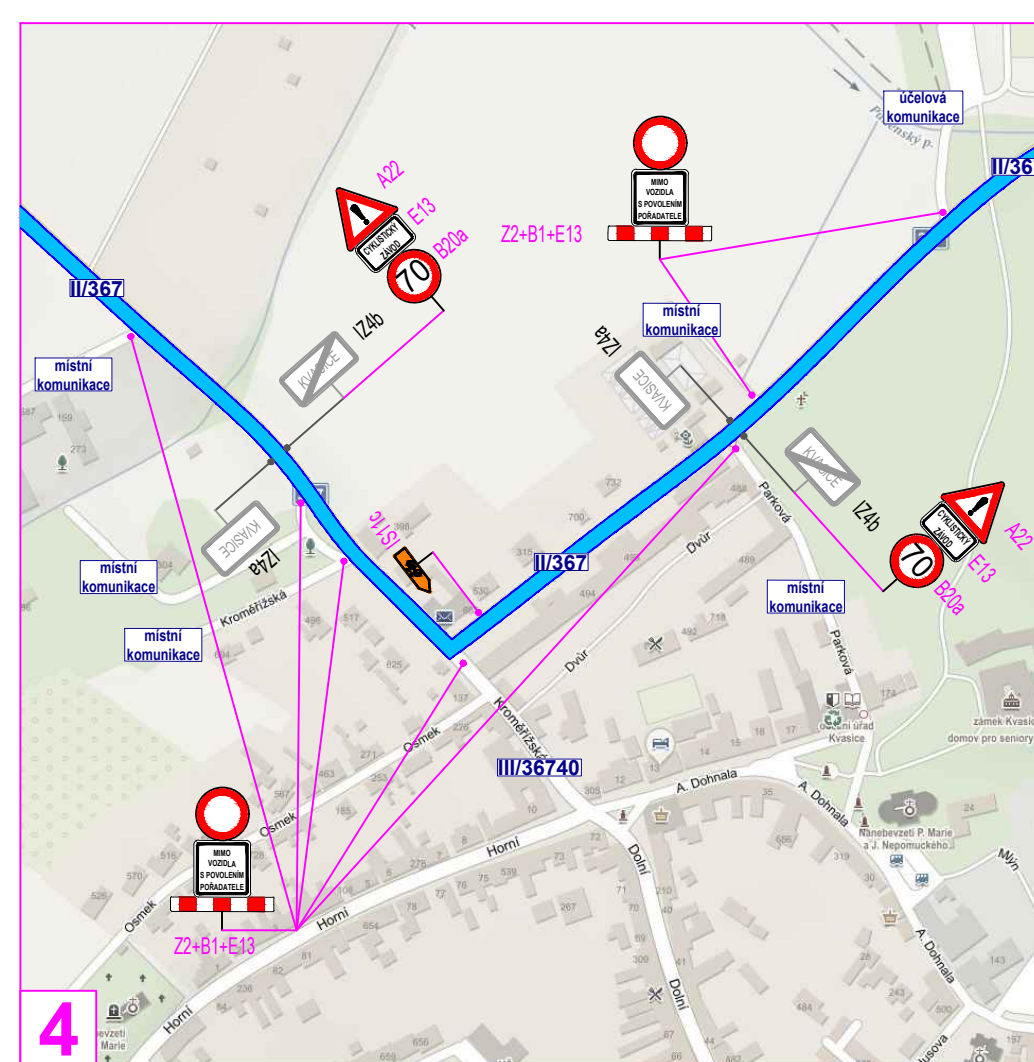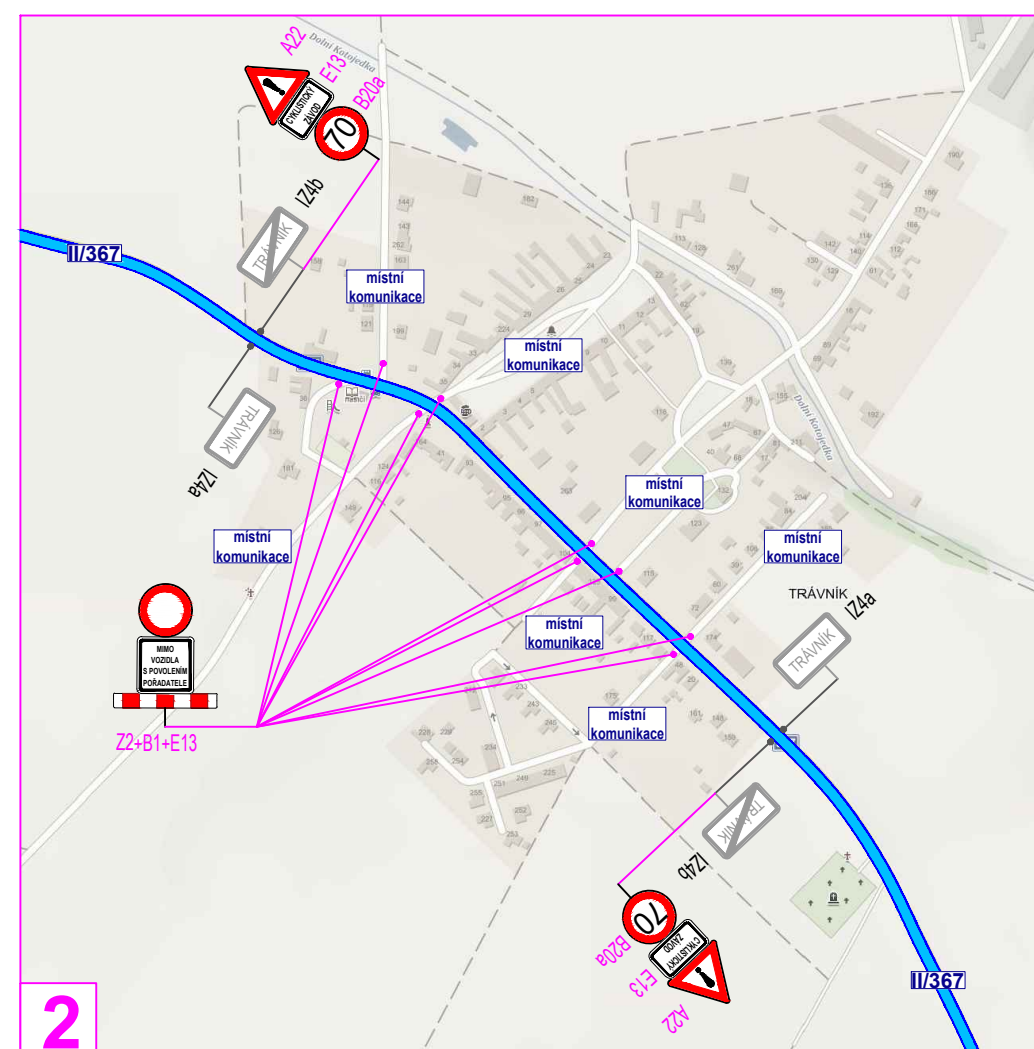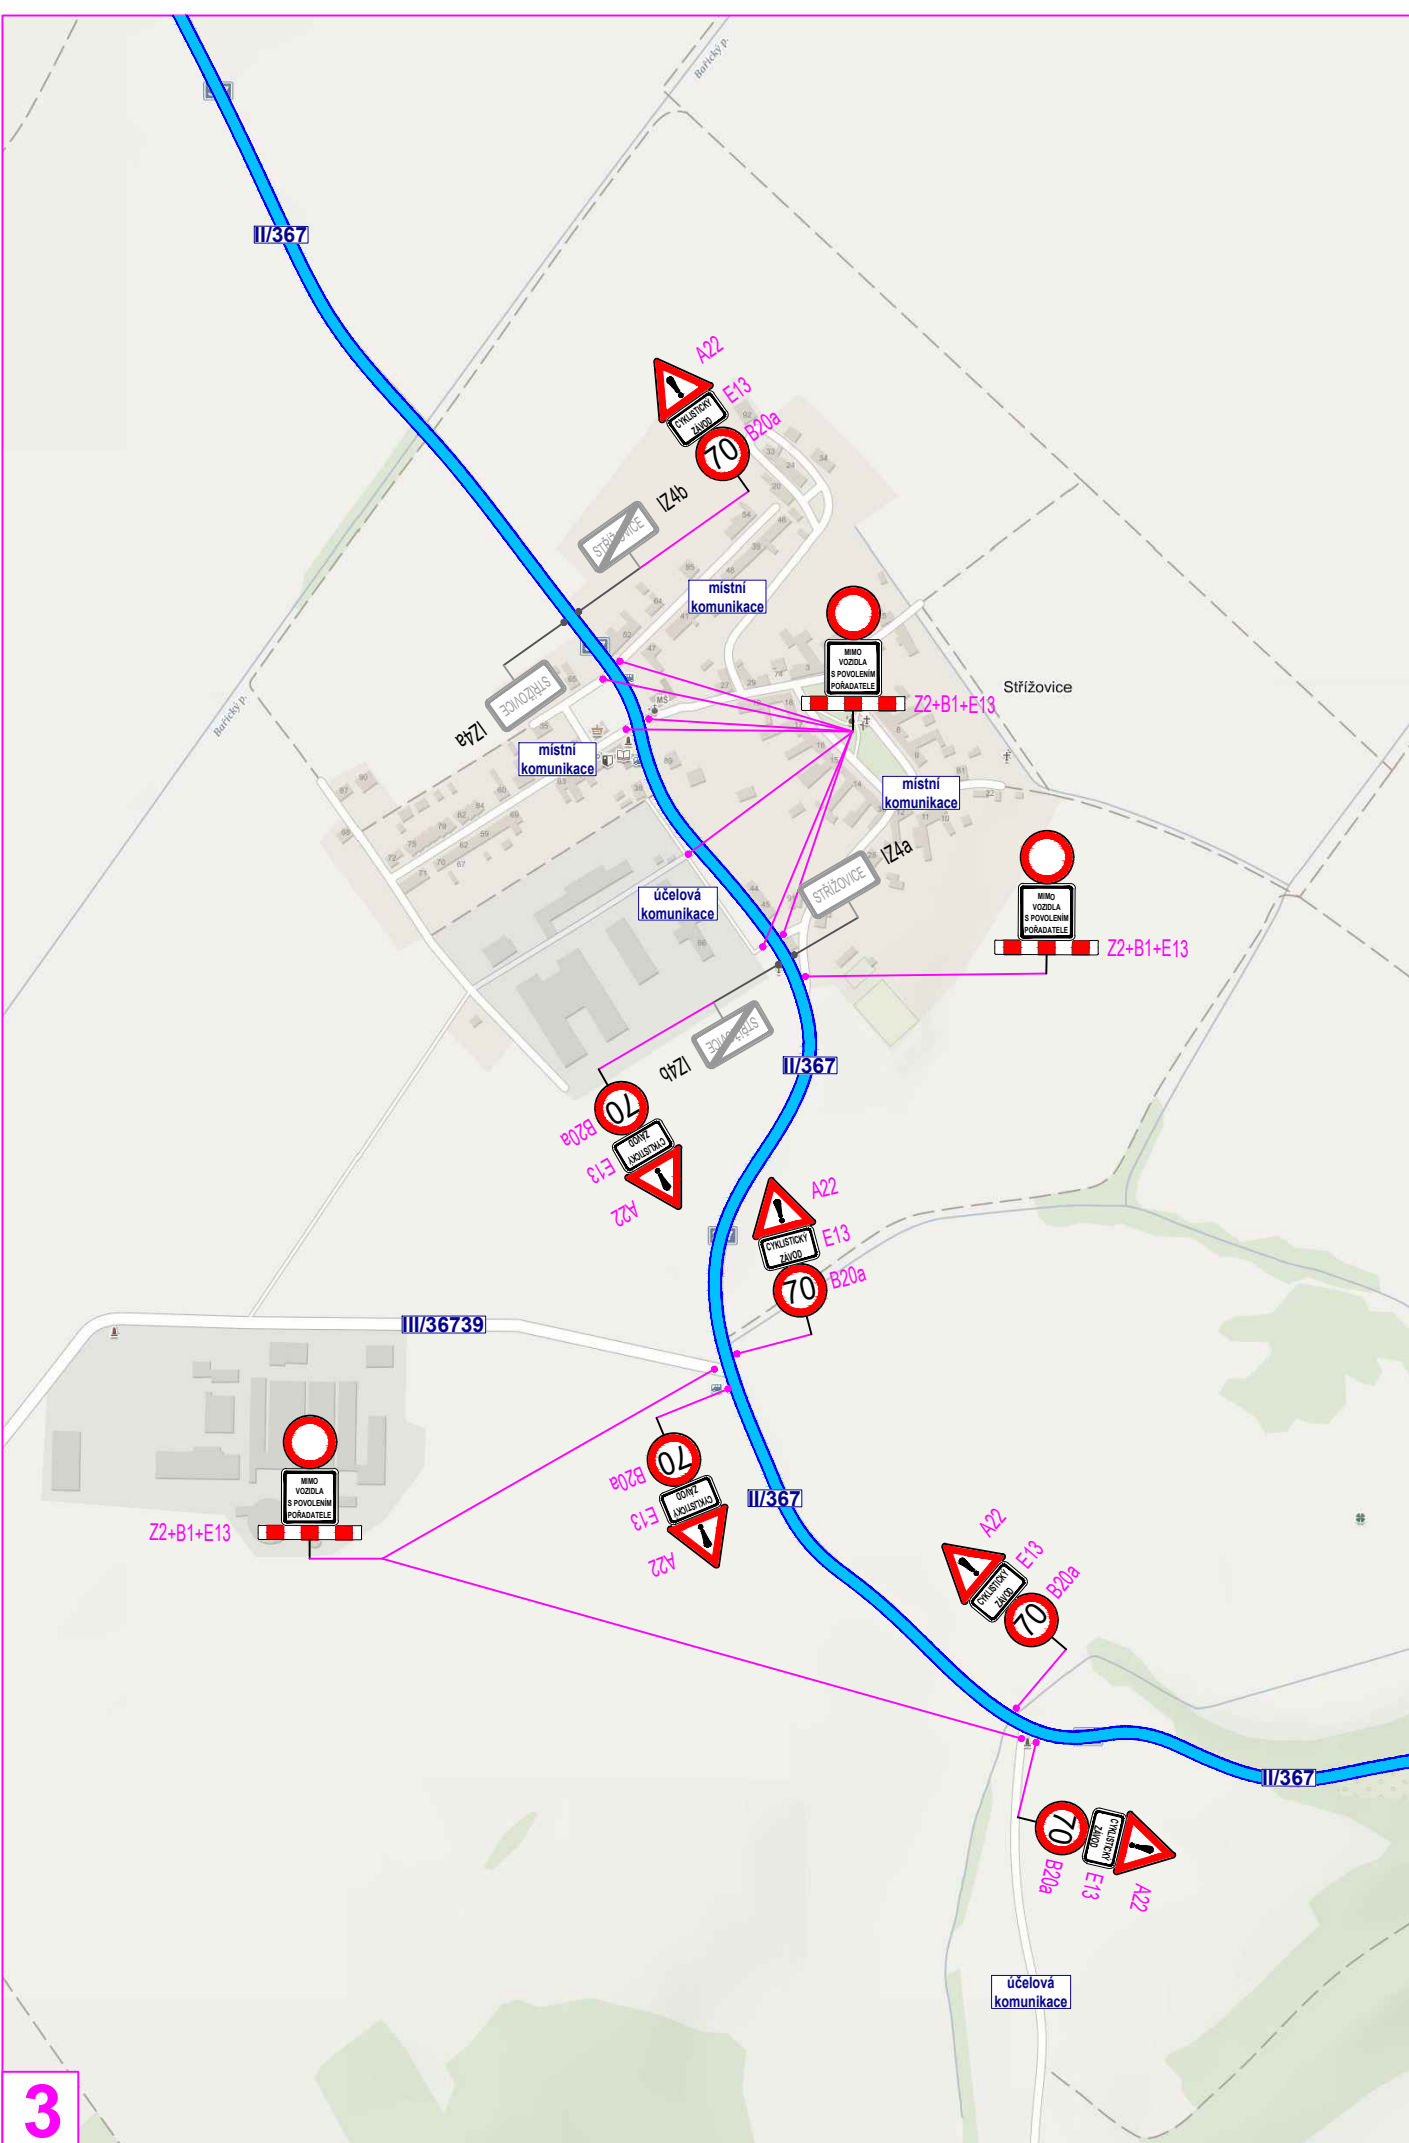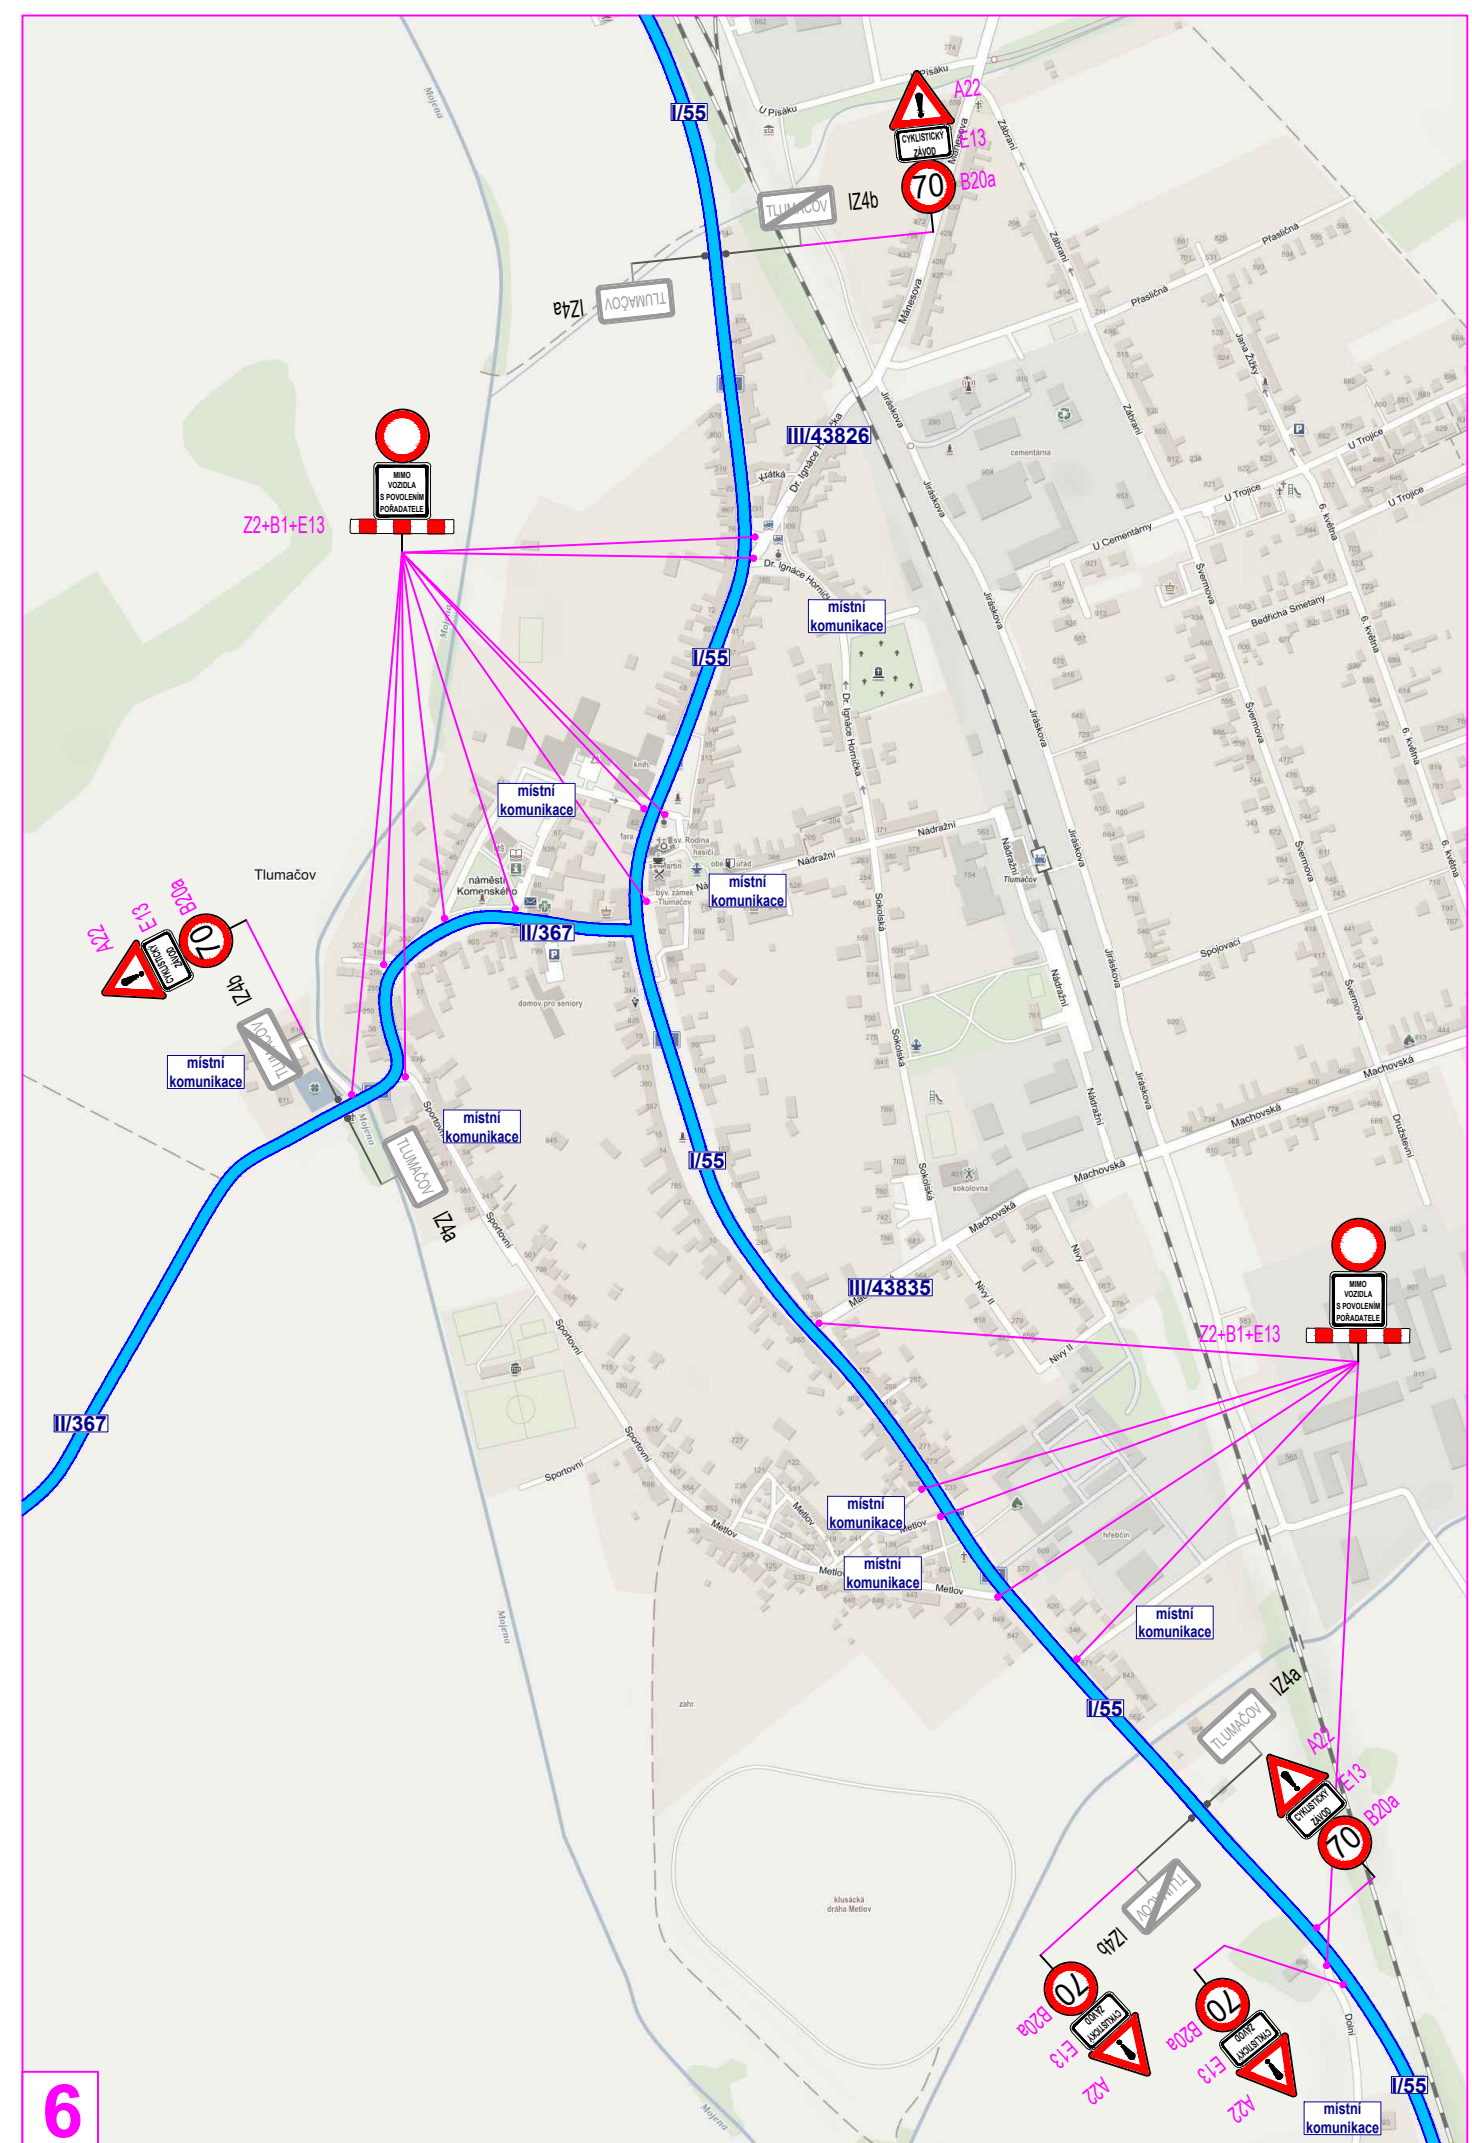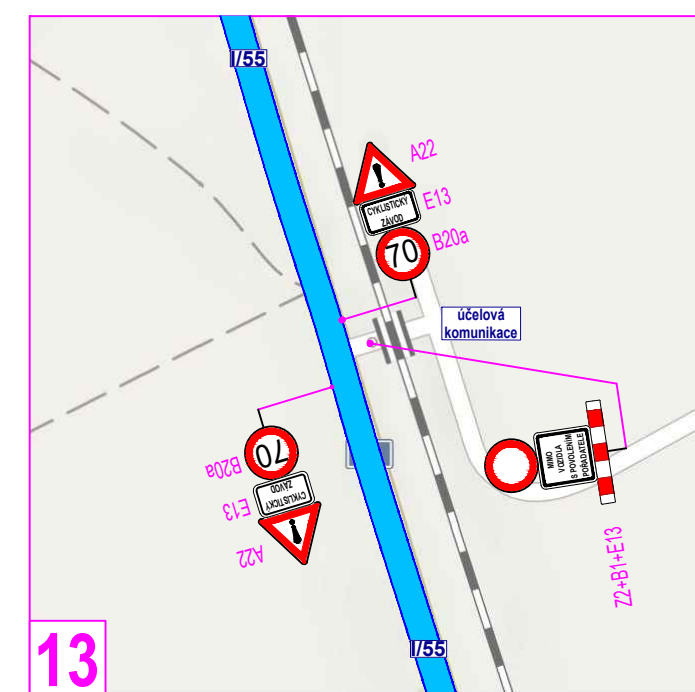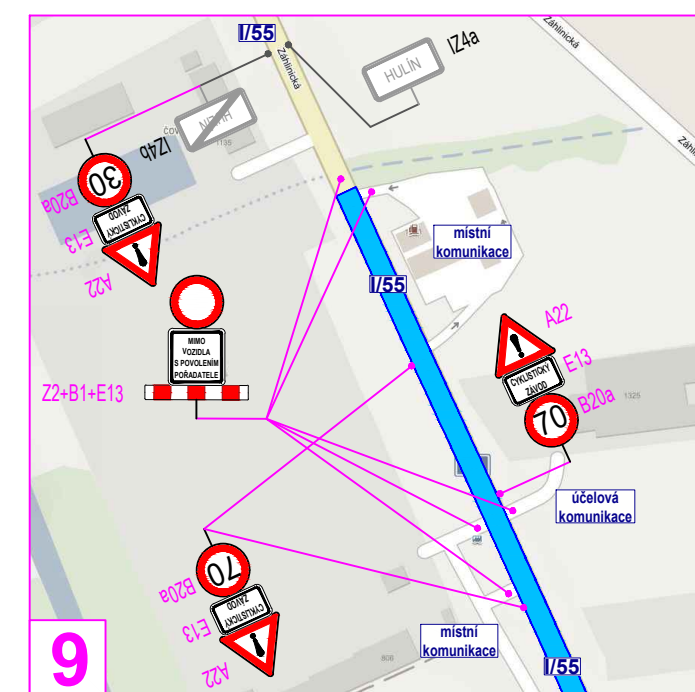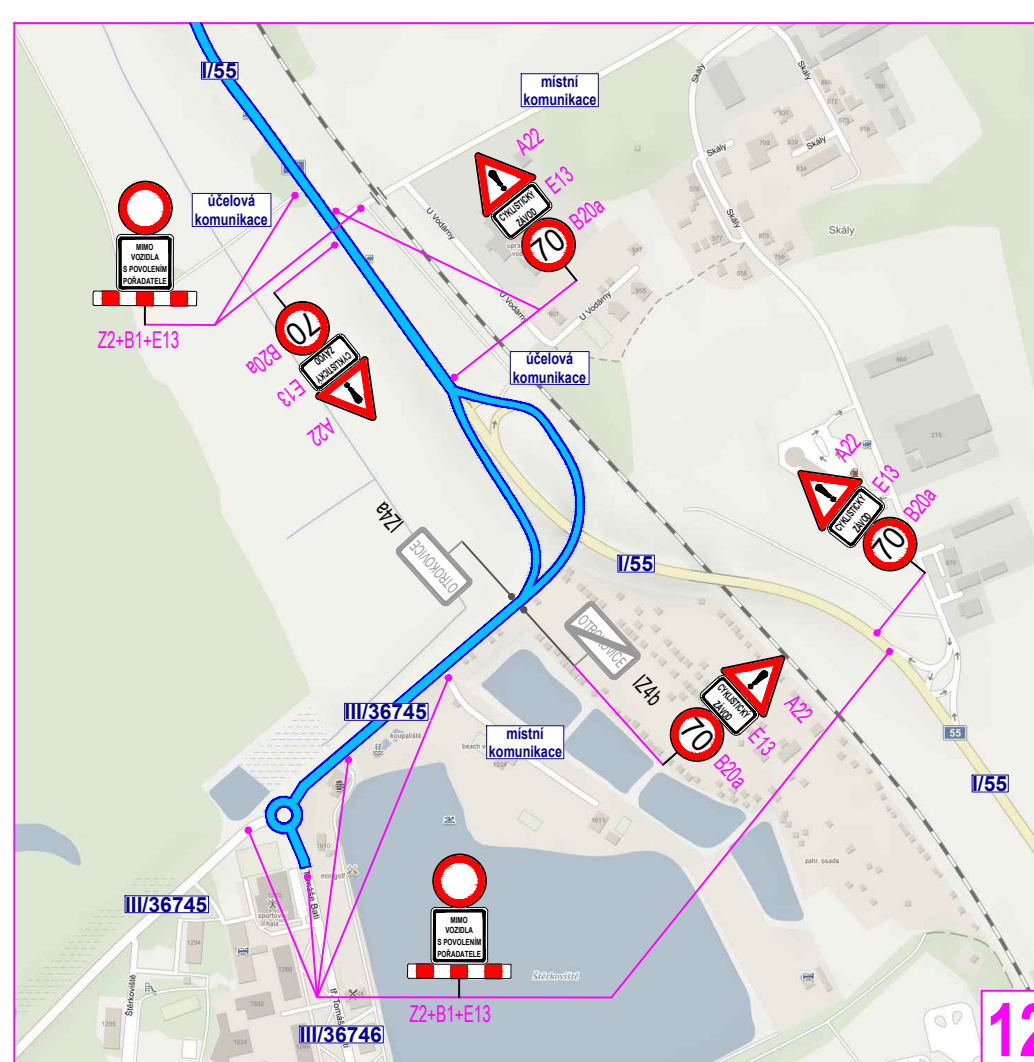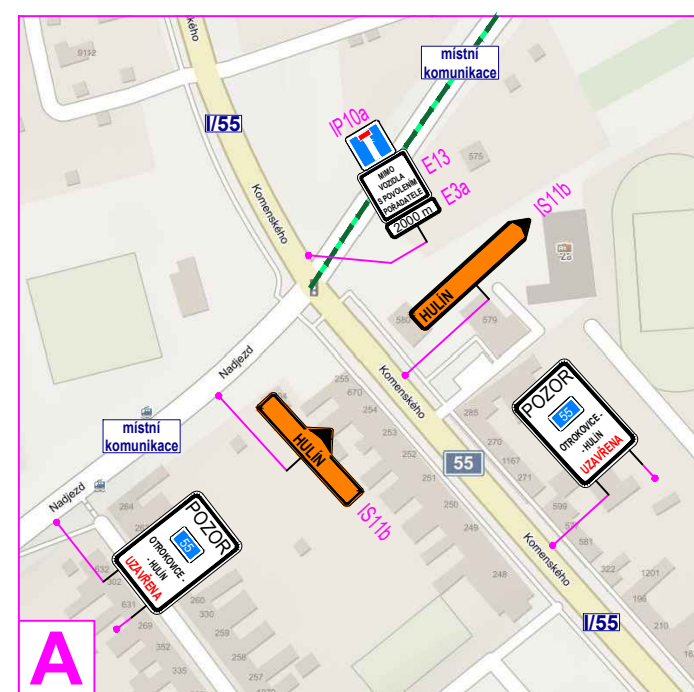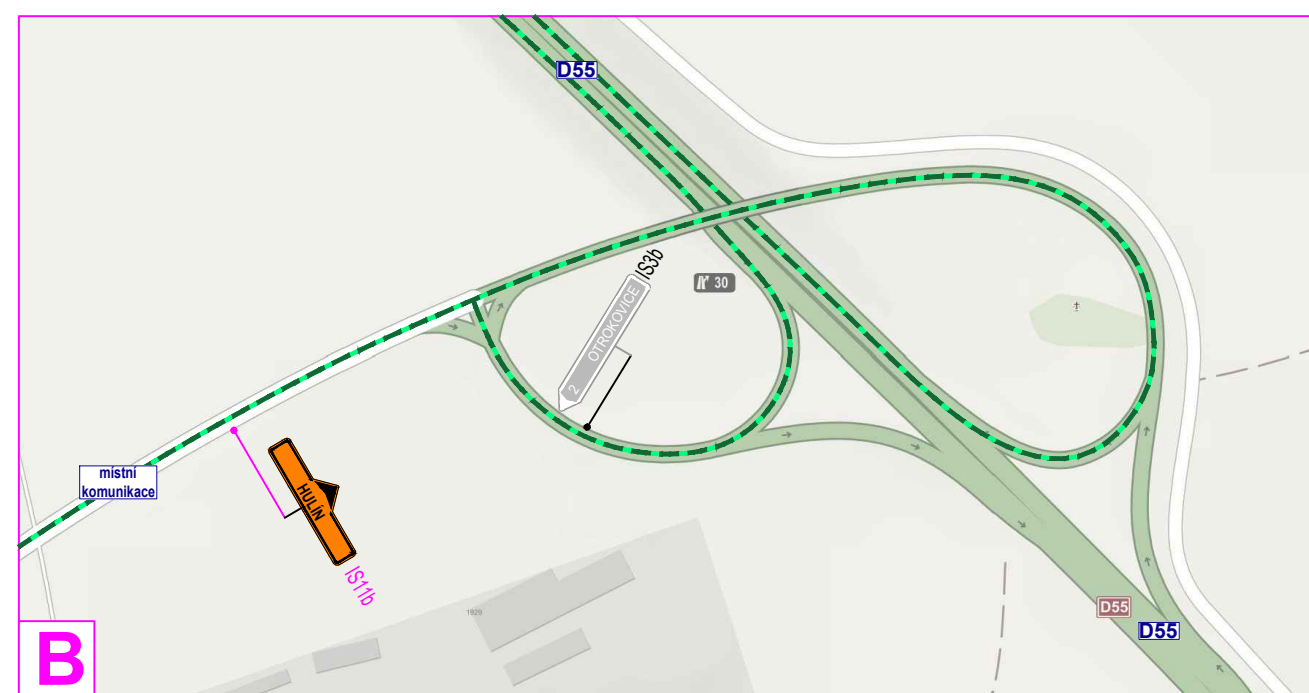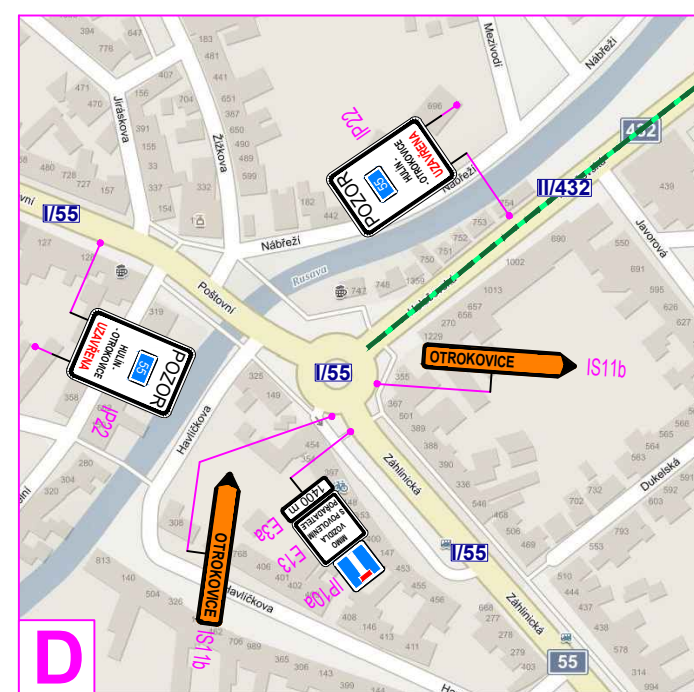

- LEGENDA:**
- | | |
|---|--|
|  | TRASA TRIATLONU (CYKLISTÉ) |
|  | TRASA TRIATLONU (BĚŽCI) |
|  | NAVŘZENÁ OBJÍZDNÁ TRASA |
|  | NAVŘZENÉ PŘECHODNÉ SVISLÉ DOPRAVNÍ ZNAČENÍ |
|  | STÁVAJÍCÍ SVISLÉ DOPRAVNÍ ZNAČENÍ |
|  | ZRUŠENÉ (DOČASNÉ) SVISLÉ DOPRAVNÍ ZNAČENÍ |

VÝPRAKOVACÍ:		ŠVARC JÁN		
OBJEDNATEL, INVESTOR		MORAVIAMAN TEAM, z.s.		
NÁZEV AKCE:		MORAVIAMAN 2023		
NÁZEV OBJEKTU:		ROAD-MARK s.r.o. Korunni 2569/108, Vinohrady 101 00 Praha 10 IČ: 199 53 949 www.roadmark.cz		
NÁZEV VÝKRESU:		PŘECHOVNÁ ÚPRAVA PROVOZU CYKLISTÉ		
		DATUM		03/2023
		ZAK. ČÍSLO		2962300020

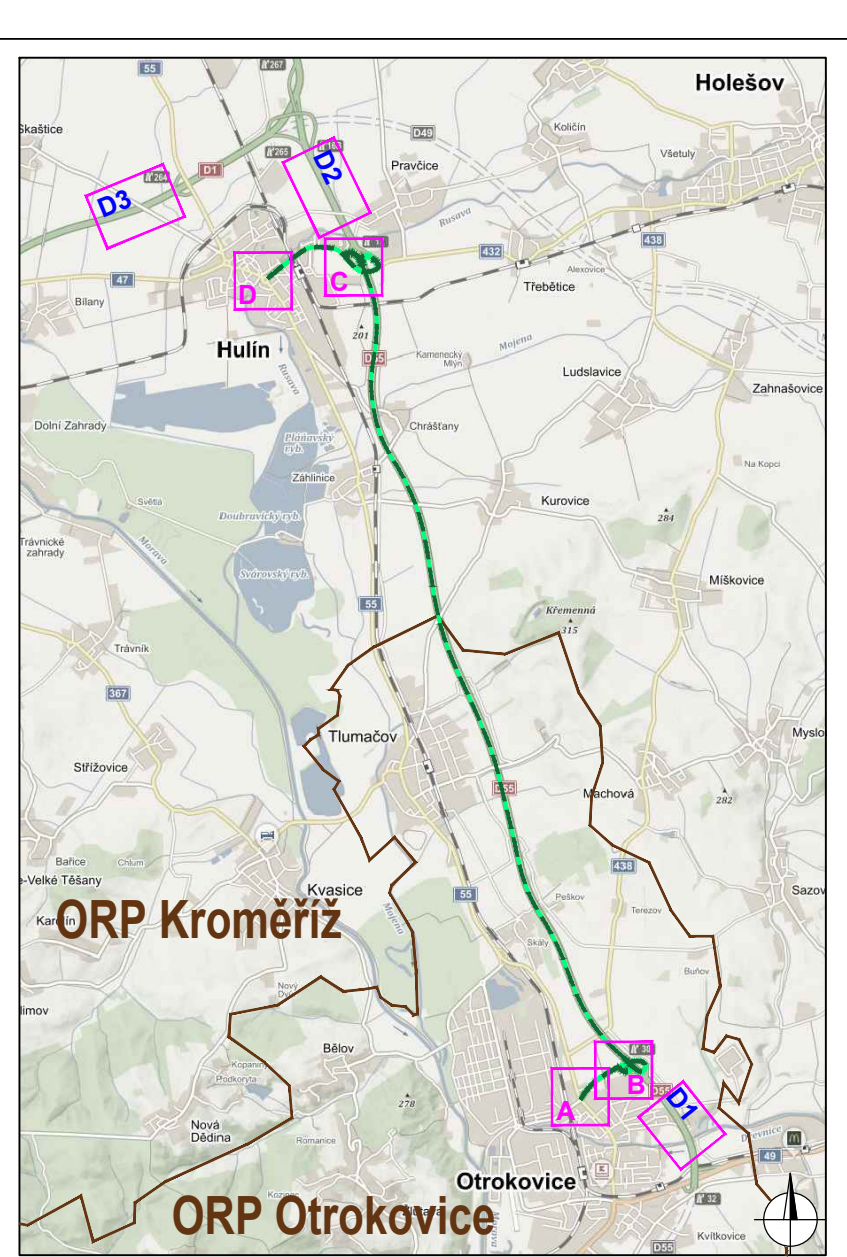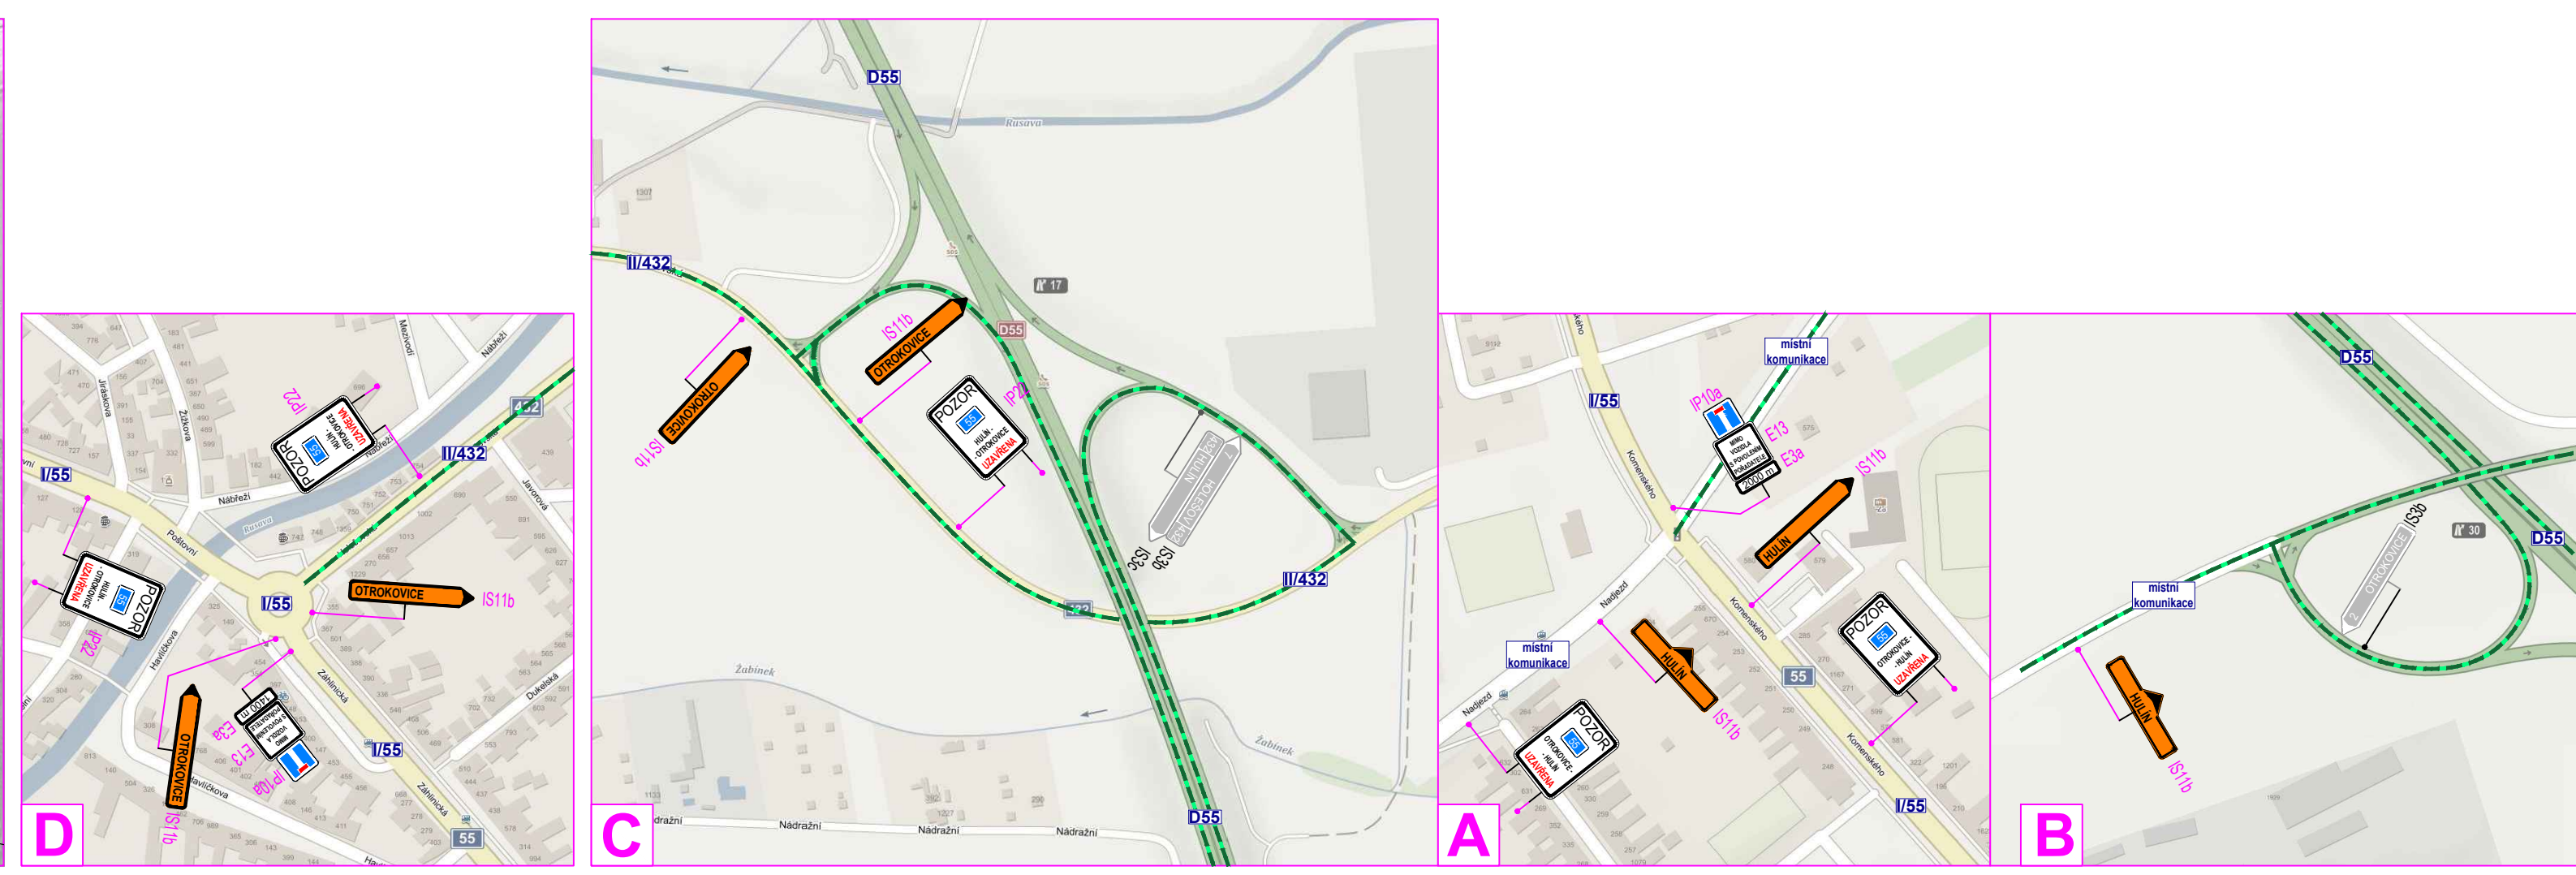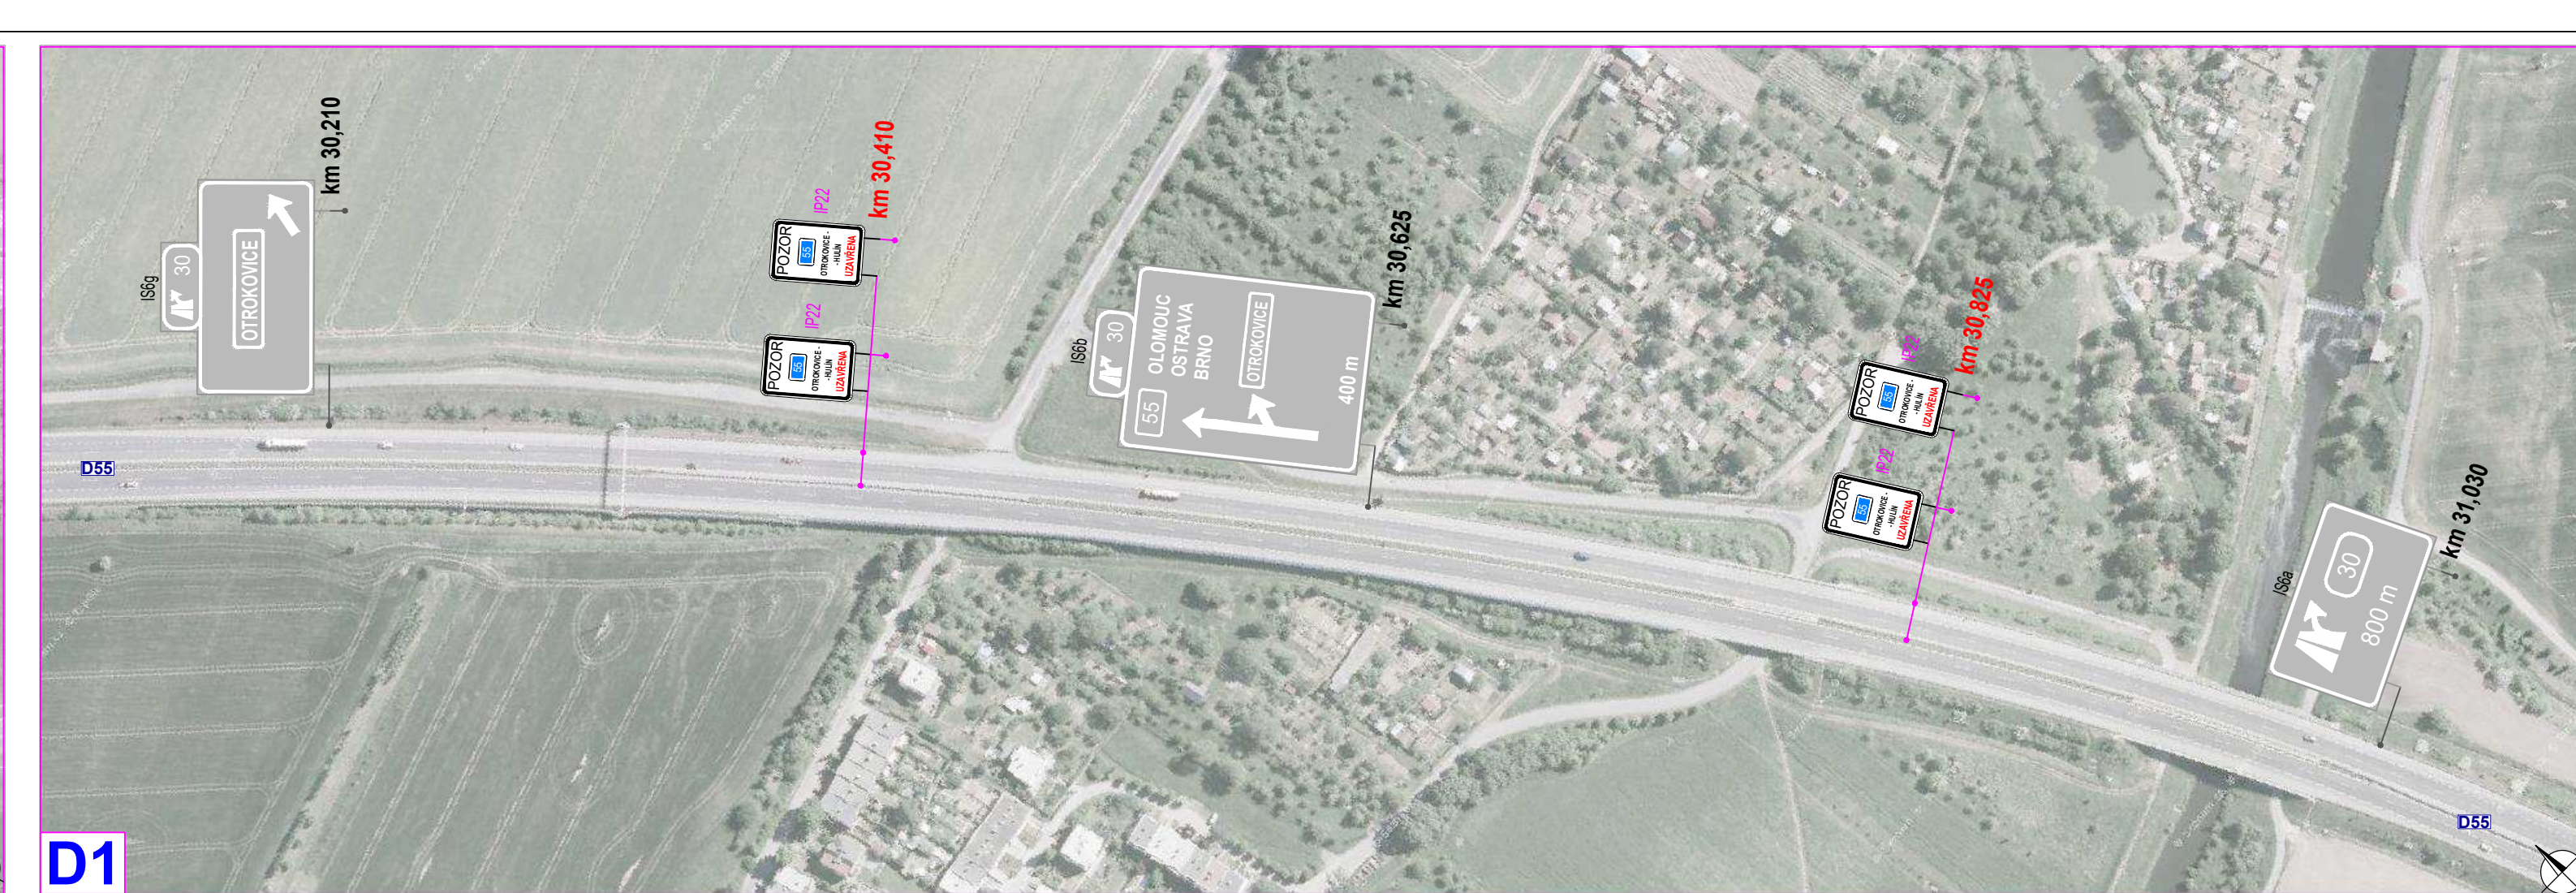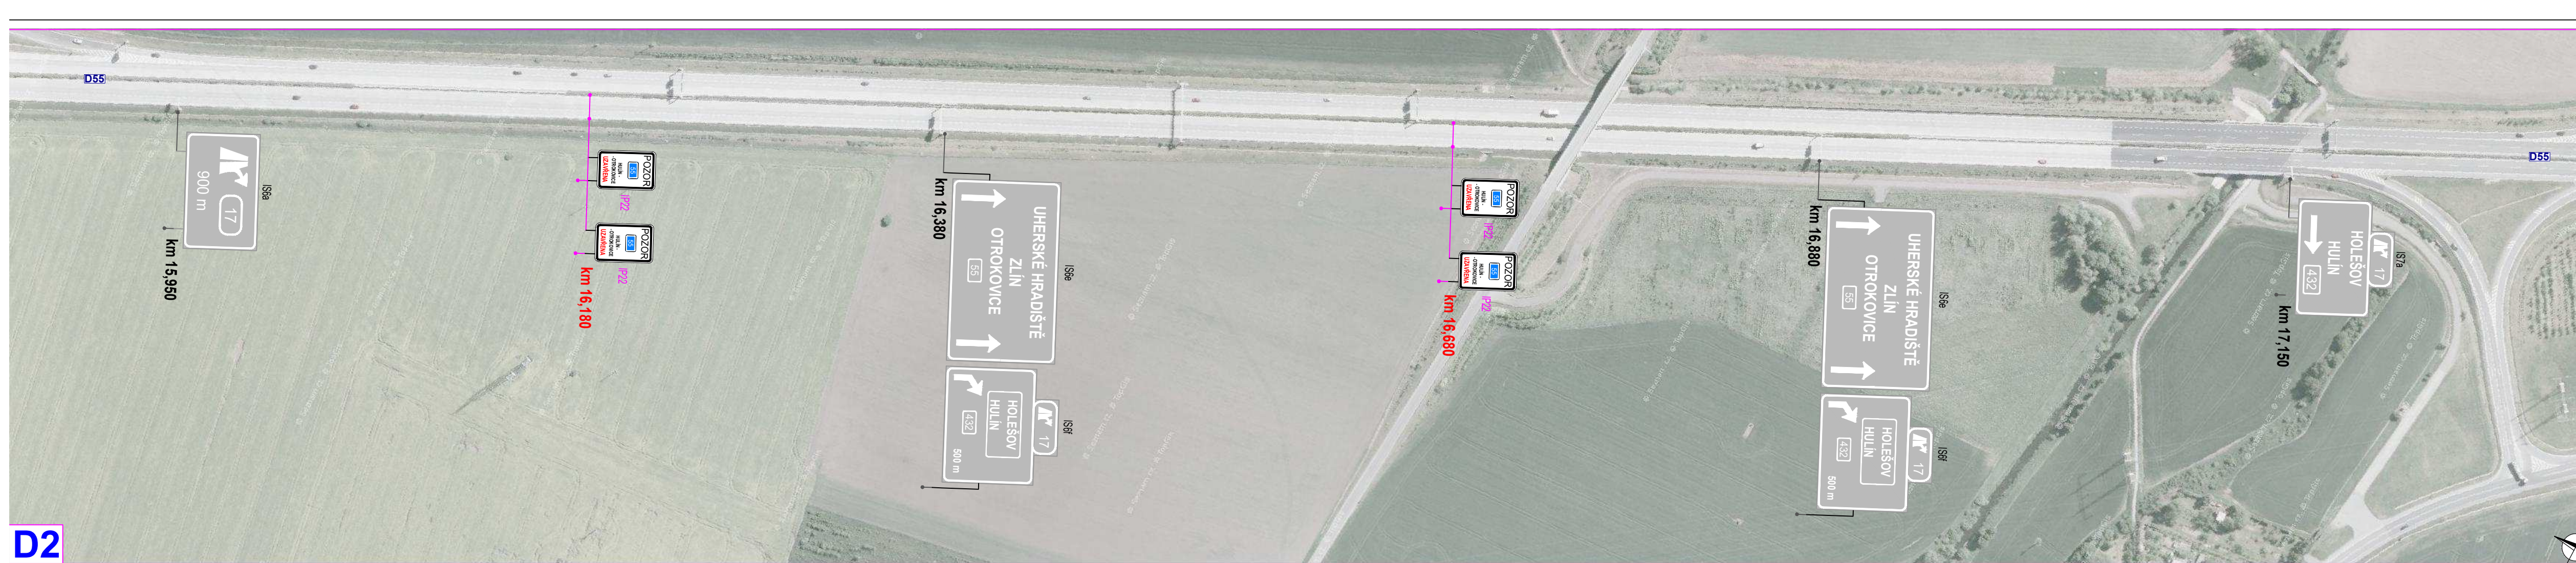


VYPRACOVAL:	SVARC JAN	ROAD MARK
OBJEDNATEL, INVESTOR:	MORAVIAMAN TEAM, z.s.	ROAD-MARK s.r.o.
NAZEV AKCE:	MORAVIAMAN 2023	Konutní 2569/108, Viroňov
NAZEV OBJEKTU:		101 00 Praha 10
NAZEV VÝKRESU:	PŘECHODNÁ ÚPRAVA PROVOZU CYKLISTÉ • BEŽCI-D55.1	IC: 190 93 969 www.roadmark.cz
DATUM:	03/2023	
ŽAK, ČÍSLO:	ZK230020	

DETAIL 1

- vyklizení stávajícího parkoviště (p. č. 3370) podél silnice III/36745
- vyklízeční dopravní značení B28+E13+E8 bude osazeno min. týden před zahájením stavby










DETAIL MÍSTA ÚPRAVY

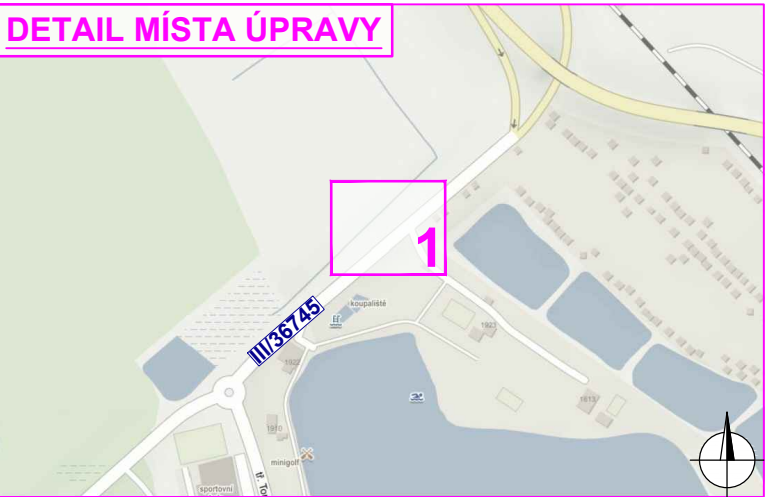

LEGENDA:




















-  NAVRŽENÉ PŘECHODNÉ SVISLÉ DOPRAVNÍ ZNAČENÍ
-  STÁVAJÍCÍ SVISLÉ DOPRAVNÍ ZNAČENÍ
-  ZRUŠENÉ (DOČASNĚ) SVISLÉ DOPRAVNÍ ZNAČENÍ

VYPRACOVAL:	ŠVARC JAN	ROAD MARK ROAD-MARK s.r.o. Korunní 2569/108, Vinohrady 101 00 Praha 10 IČ: 190 93 969 www.roadmark.cz	
OBJEDNATEL, INVESTOR	MORAVIAMAN TEAM, z.s.		
NÁZEV AKCE:	MORAVIAMAN 2023		
NÁZEV OBJEKTU:			
NÁZEV VÝKRESU:	PŘECHODNÁ ÚPRAVA PROVOZU PARKOVIŠTĚ	DATUM	03/2023
		ZAK. ČÍSLO	ZK230020

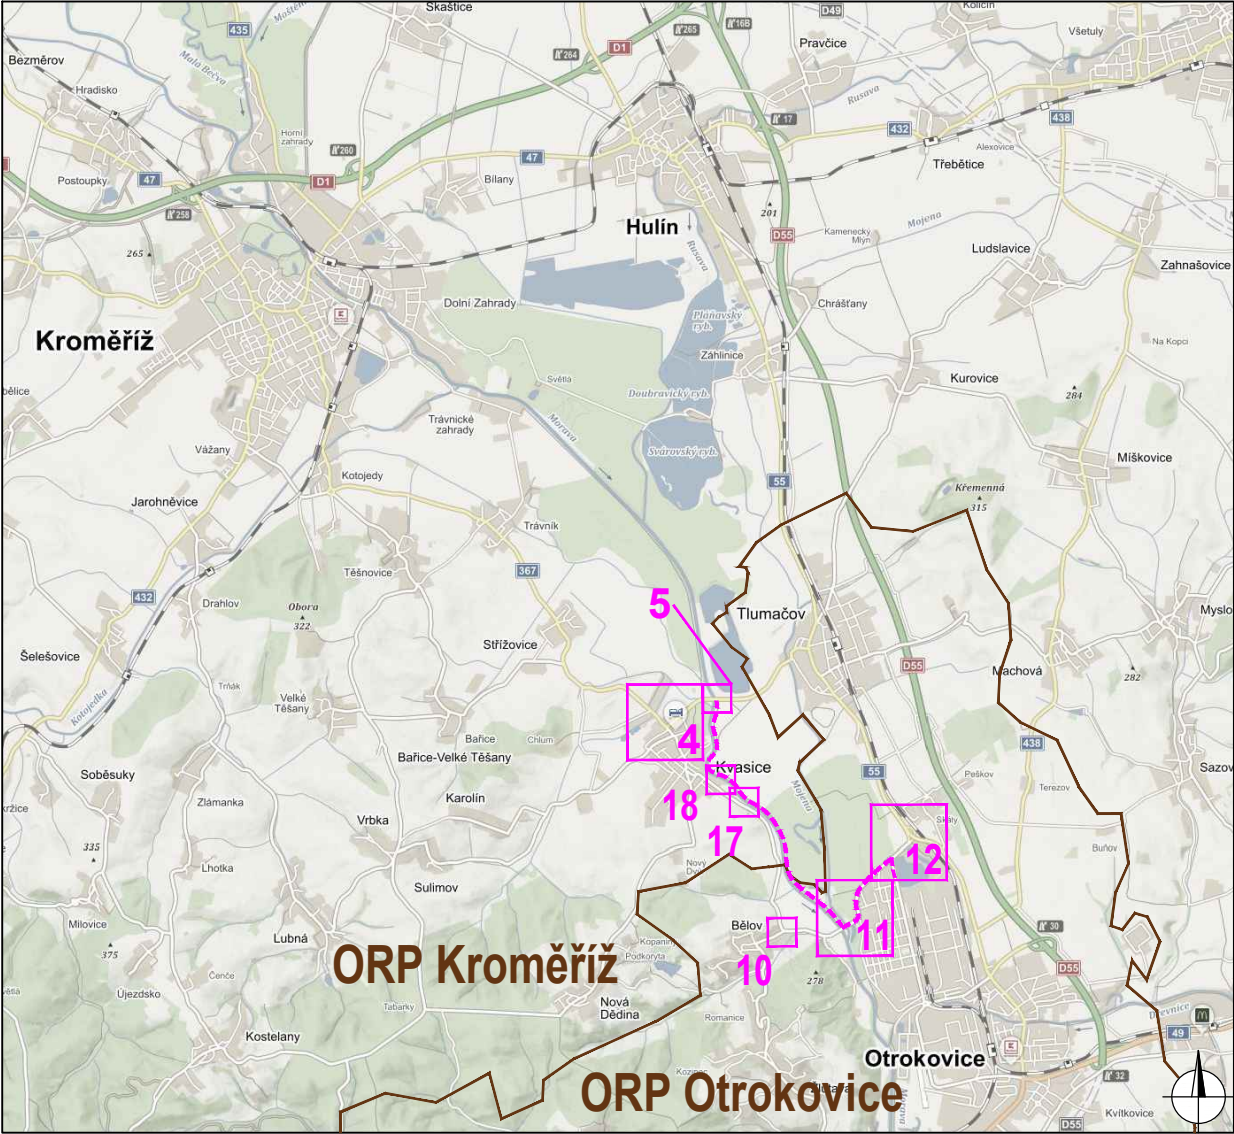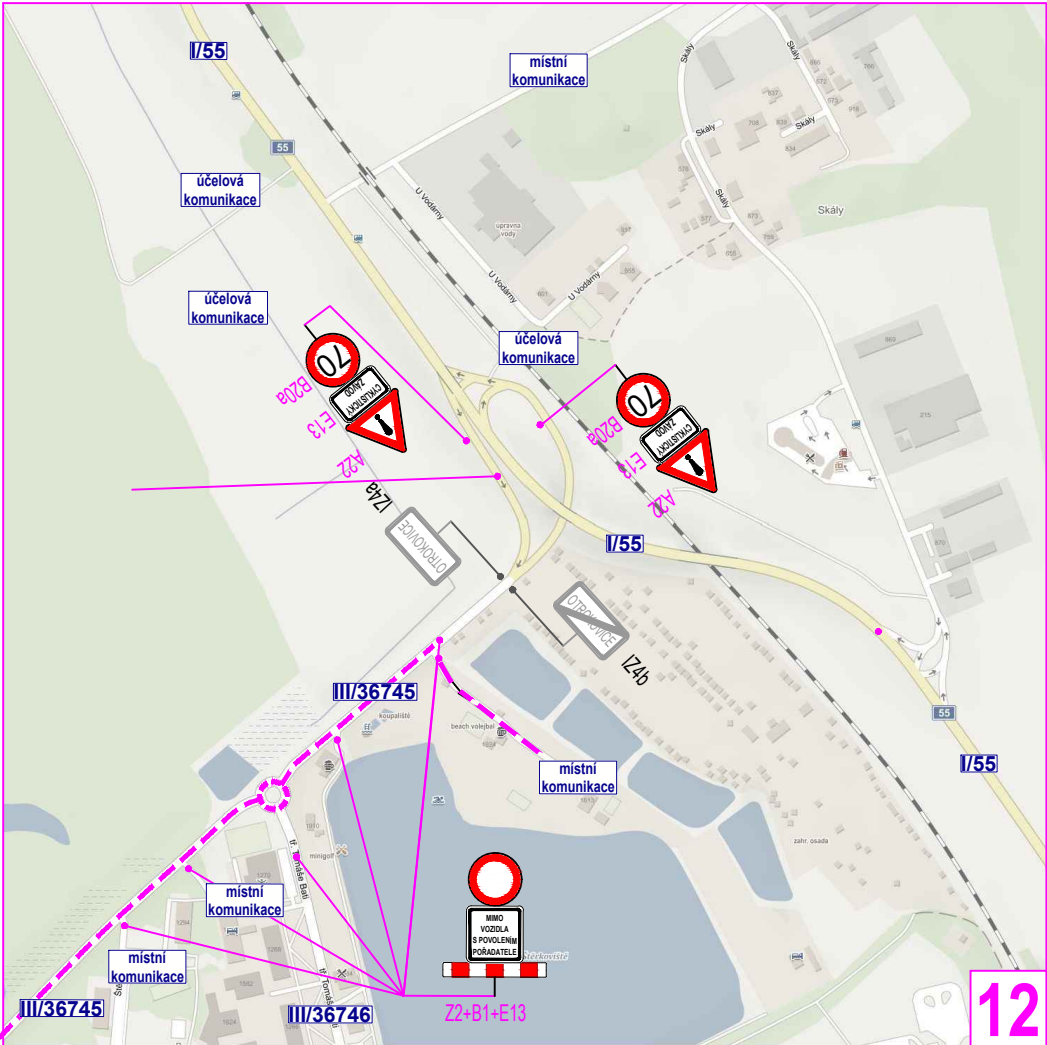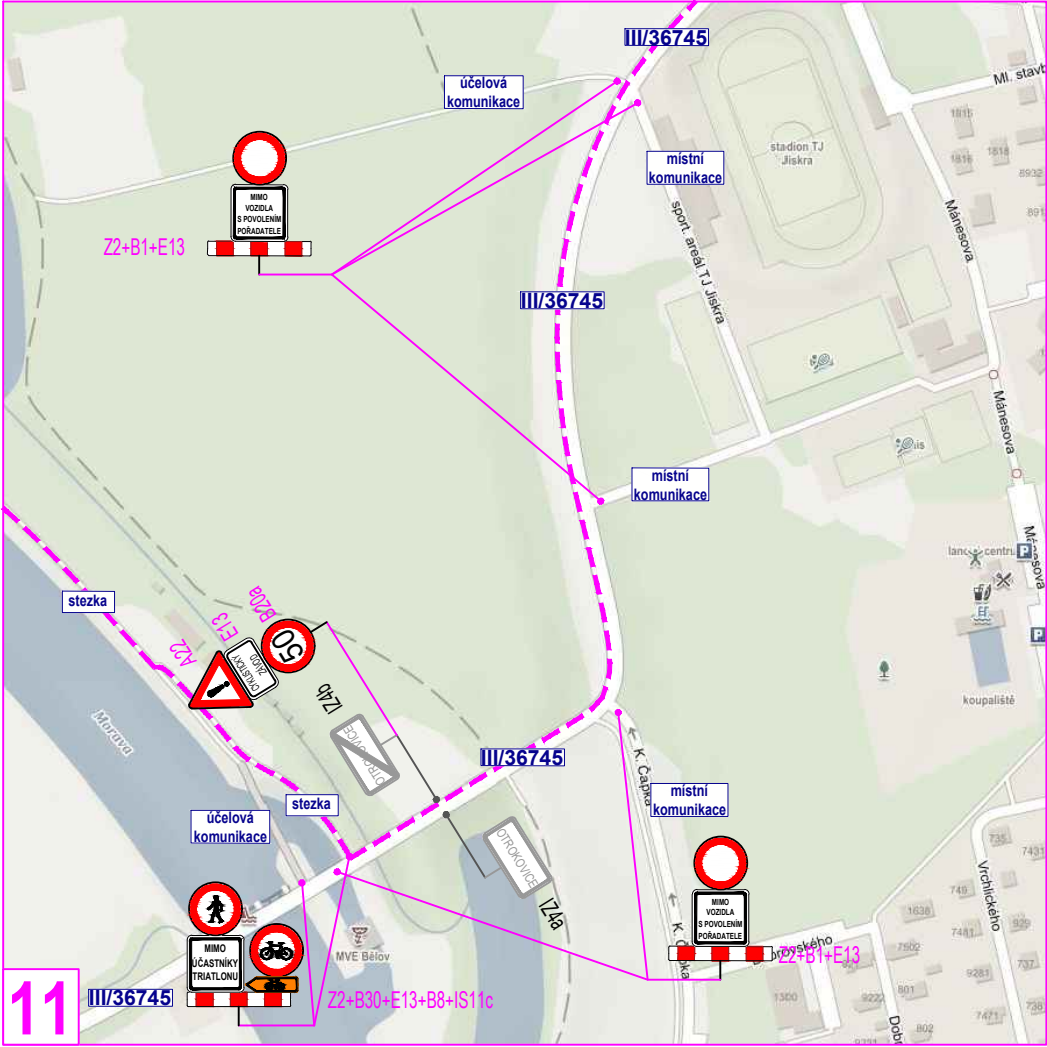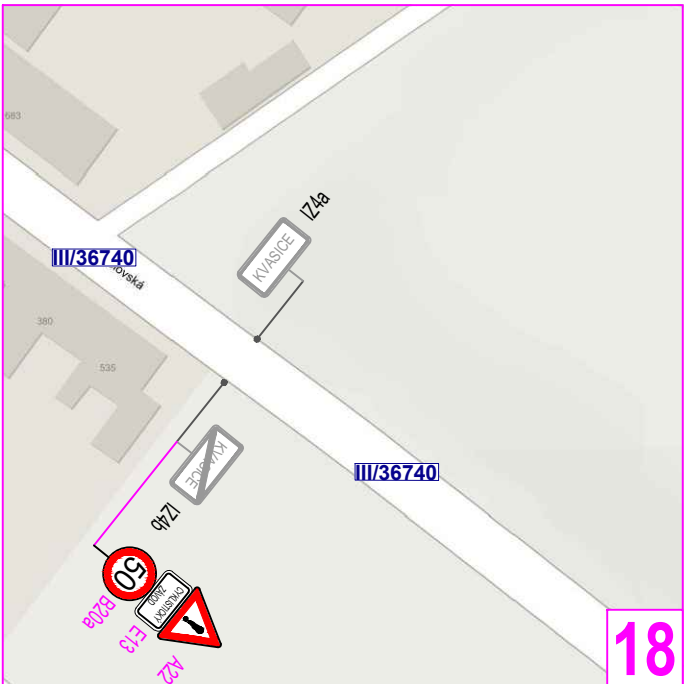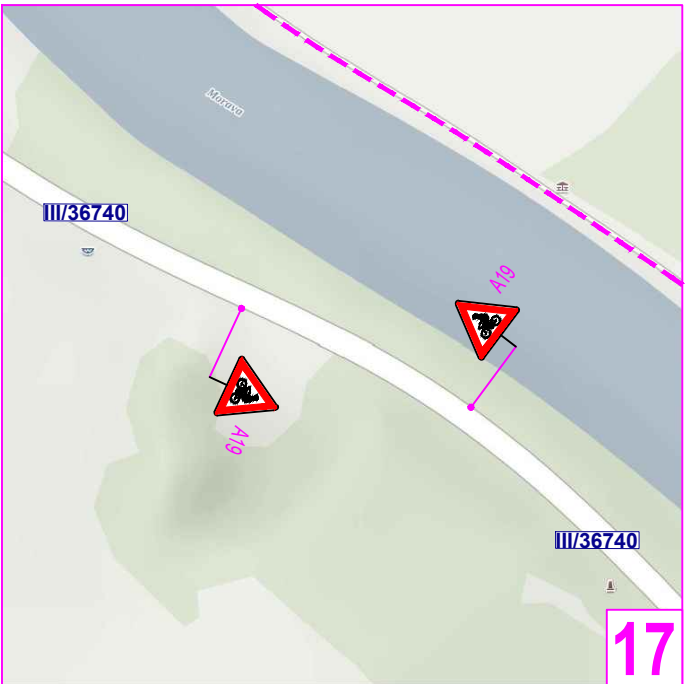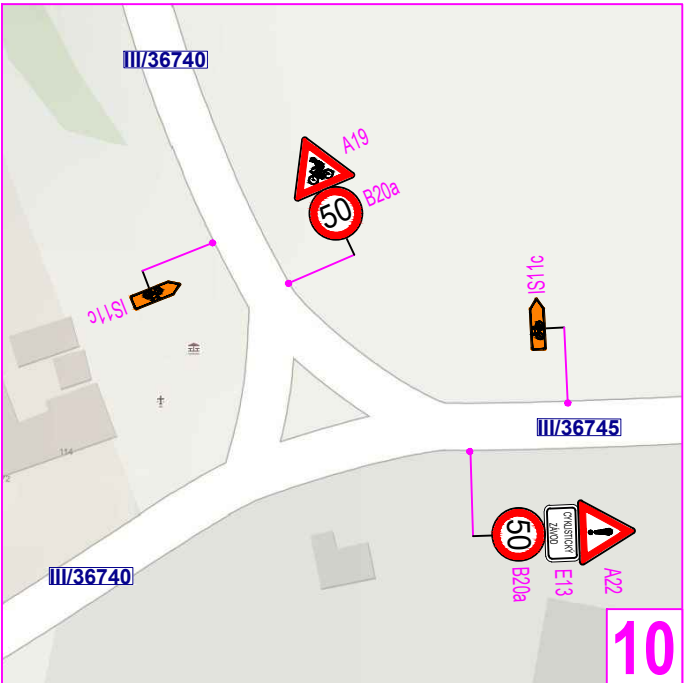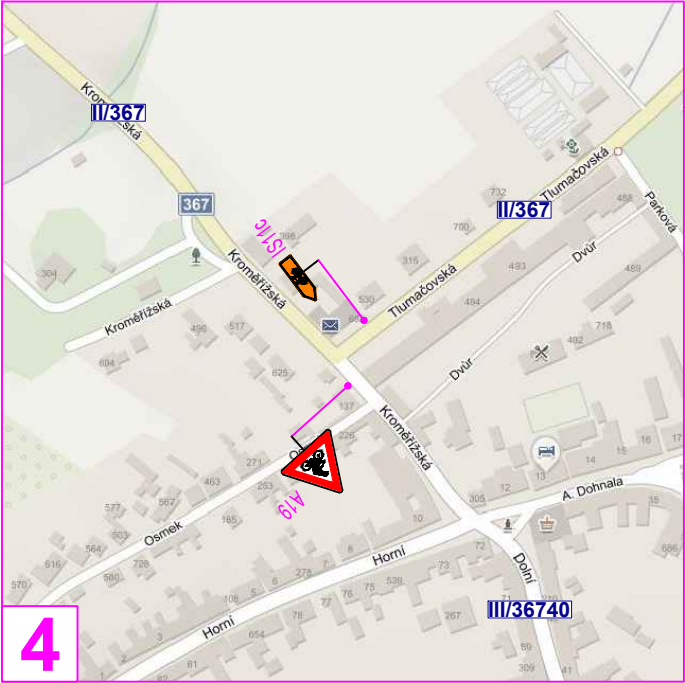

- LEGENDA:
- TRASA TRIATLONU (CYKLISTÉ)
 - - - TRASA TRIATLONU (BĚŽCI)
 - NAVRŽENÁ OBJÍZDNÁ TRASA
 - ◊ P2 NAVRŽENÉ PŘECHODNÉ SVISLÉ DOPRAVNÍ ZNAČENÍ
 - ◊ P2 STÁVAJÍCÍ SVISLÉ DOPRAVNÍ ZNAČENÍ
 - ✗ P2 ZRUŠENÉ (DOČASNĚ) SVISLÉ DOPRAVNÍ ZNAČENÍ

VYPRACOVAL:	ŠVARC JAN	ROAD MARK ROAD-MARK s.r.o. Korunní 2569/108, Vinohrady 101 00 Praha 10 IČ: 190 93 969 www.roadmark.cz	
OBJEDNATEL, INVESTOR	MORAVIAMAN TEAM, z.s.		
NÁZEV AKCE:	MORAVIAMAN 2023		
NÁZEV OBJEKTU:			
NÁZEV VÝKRESU:	PŘECHODNÁ ÚPRAVA PROVOZU BĚŽCI	DATUM	03/2023
		ZAK. ČÍSLO	ZK230020

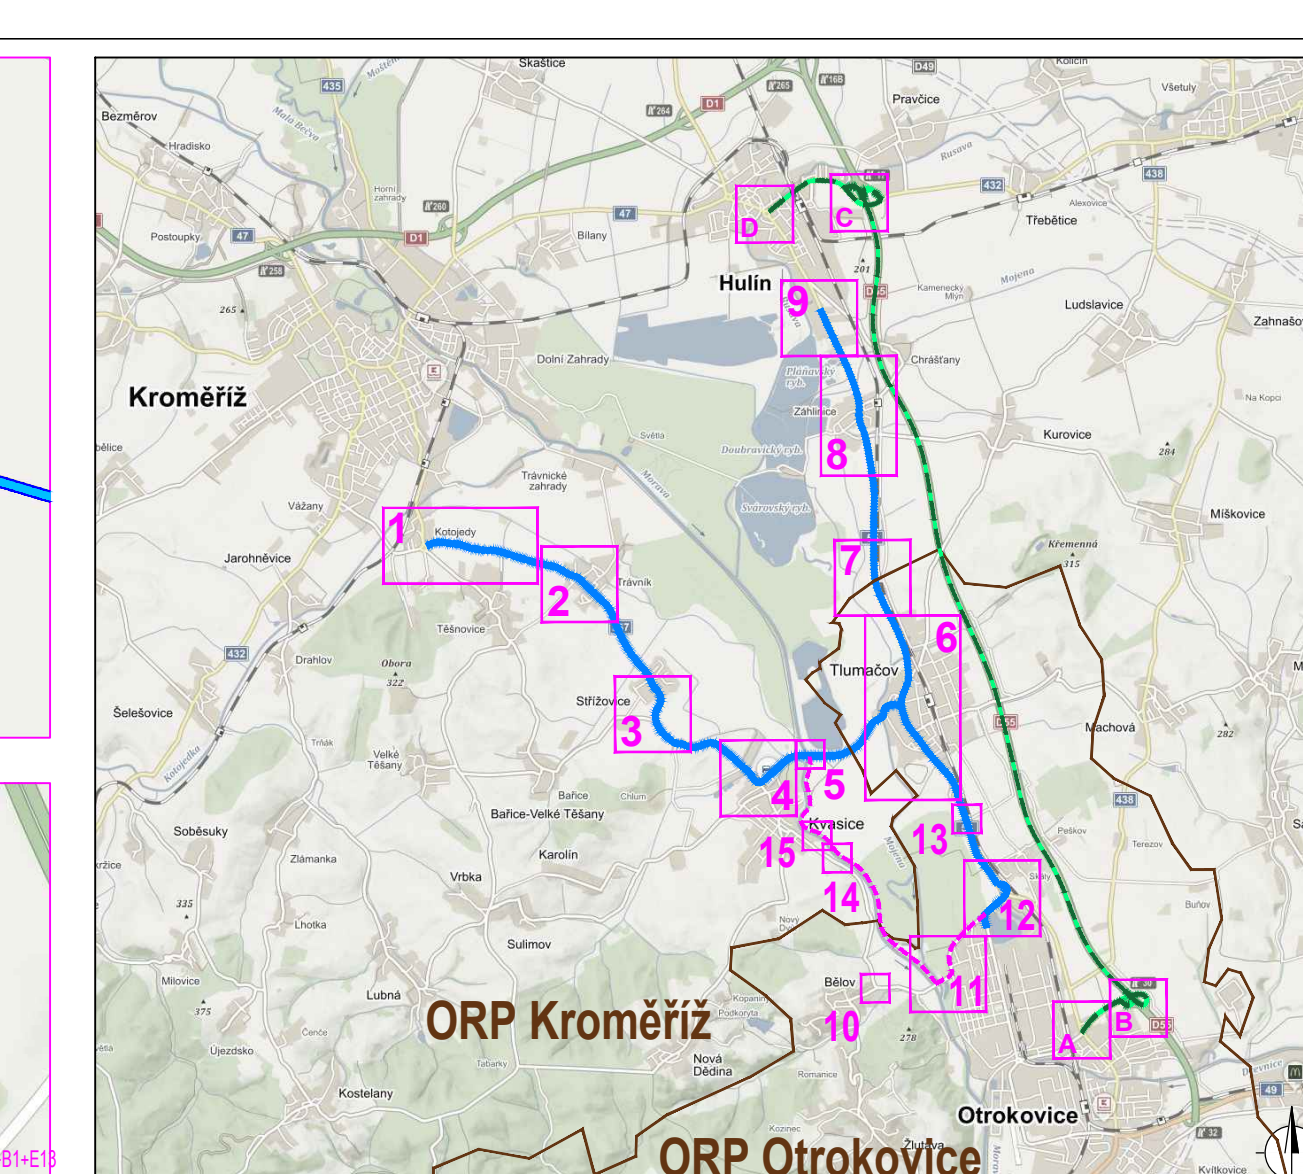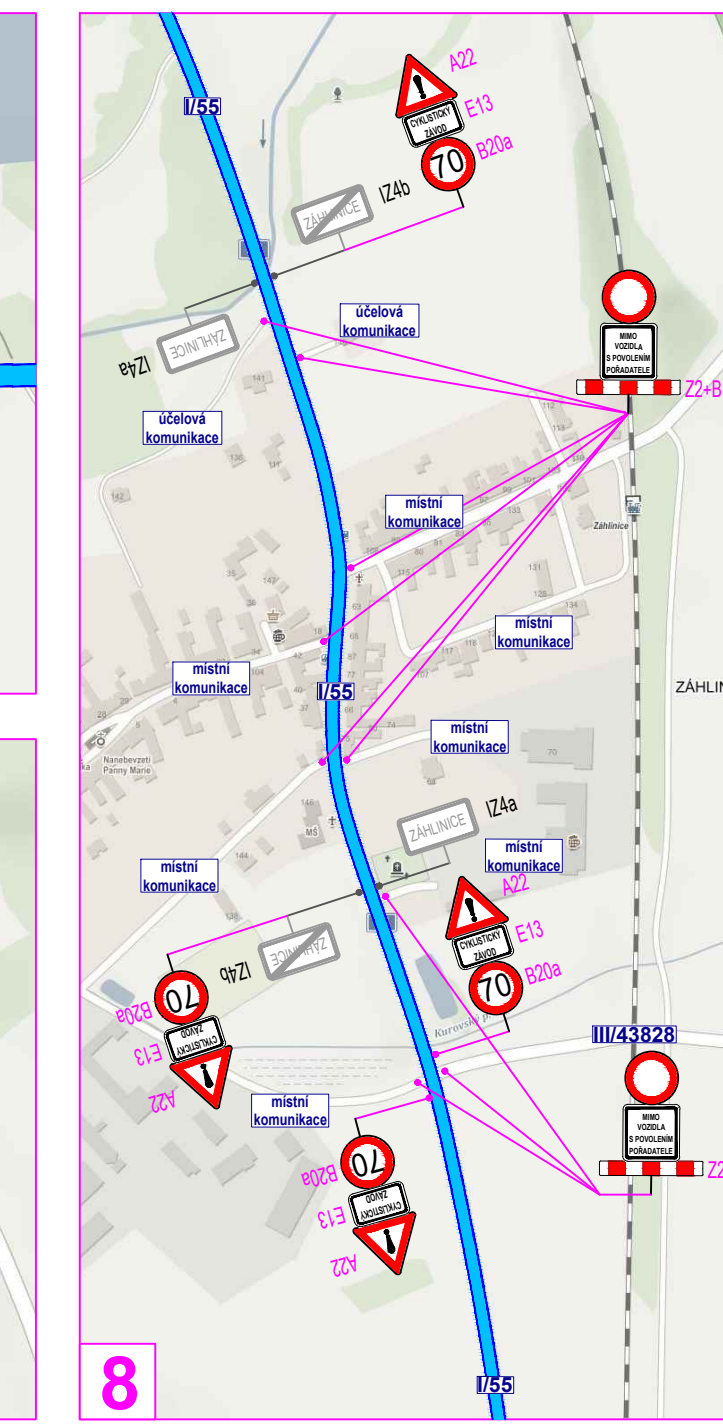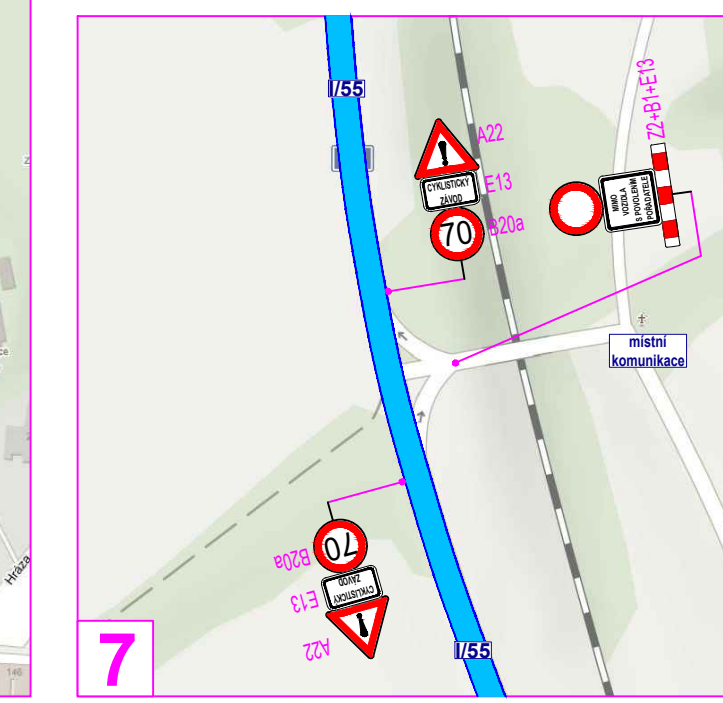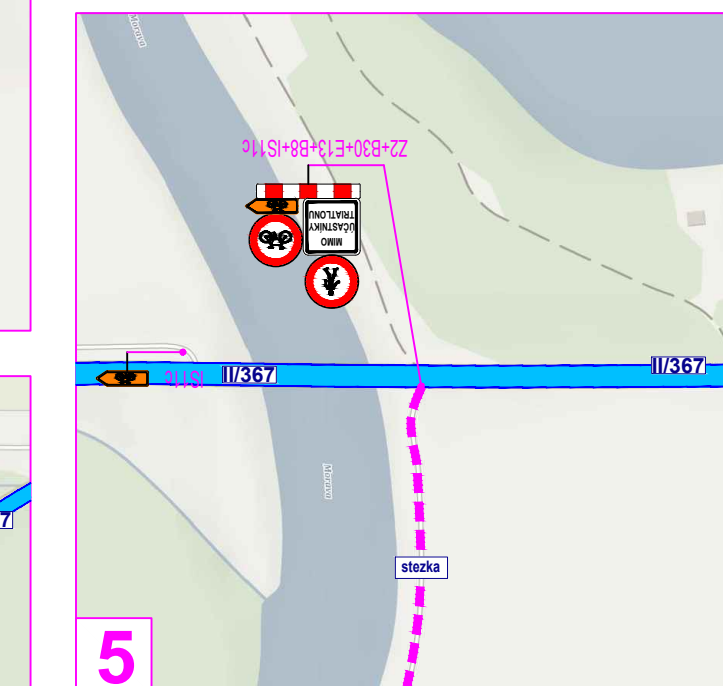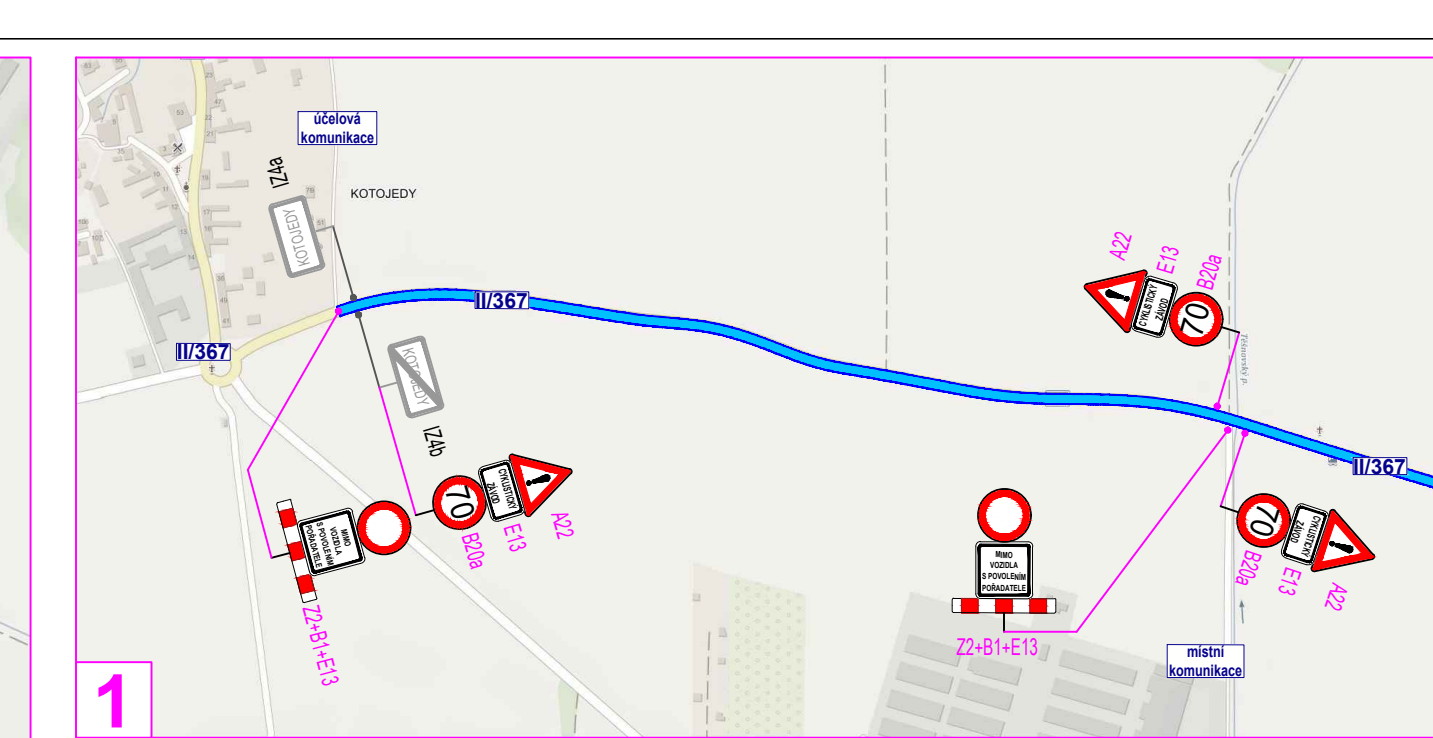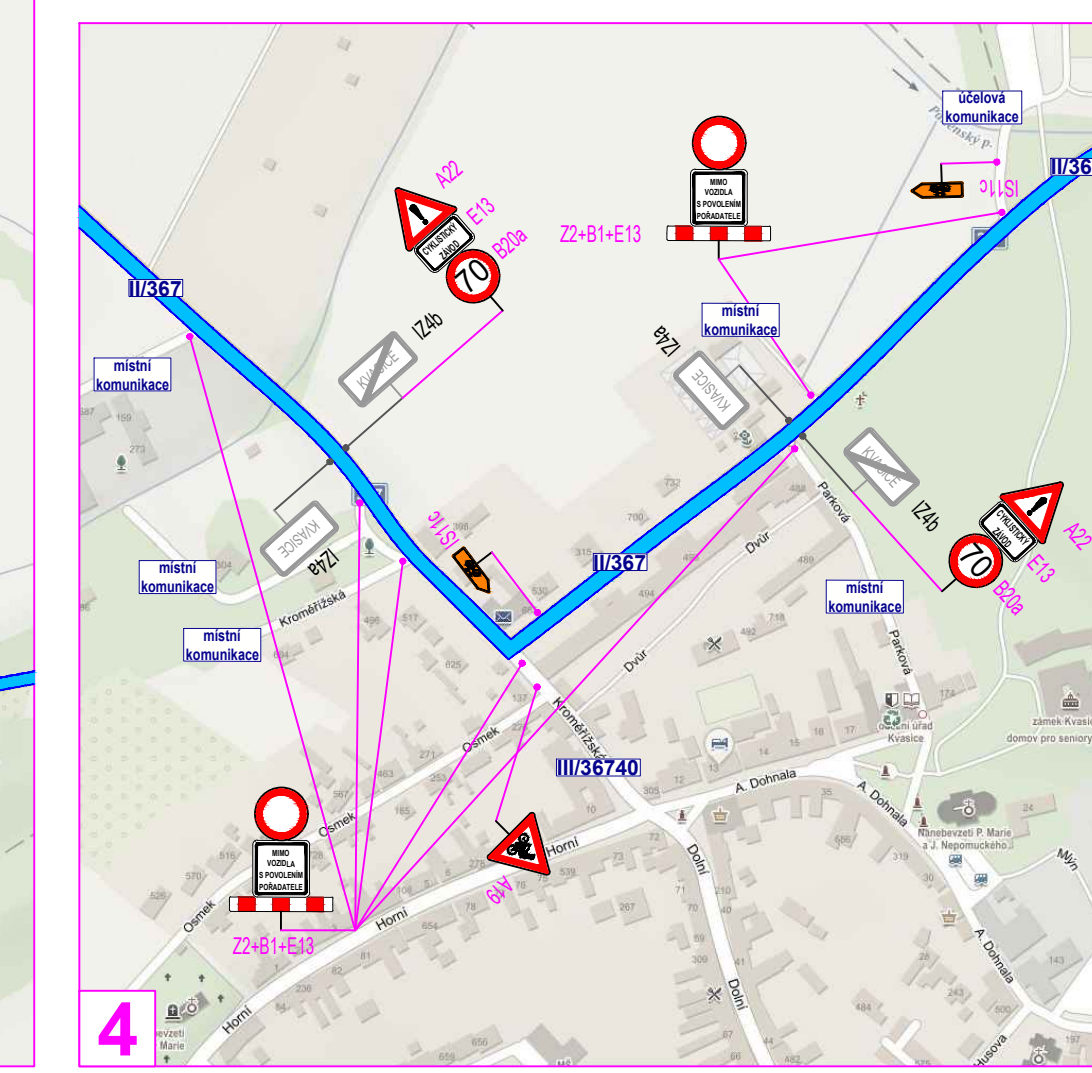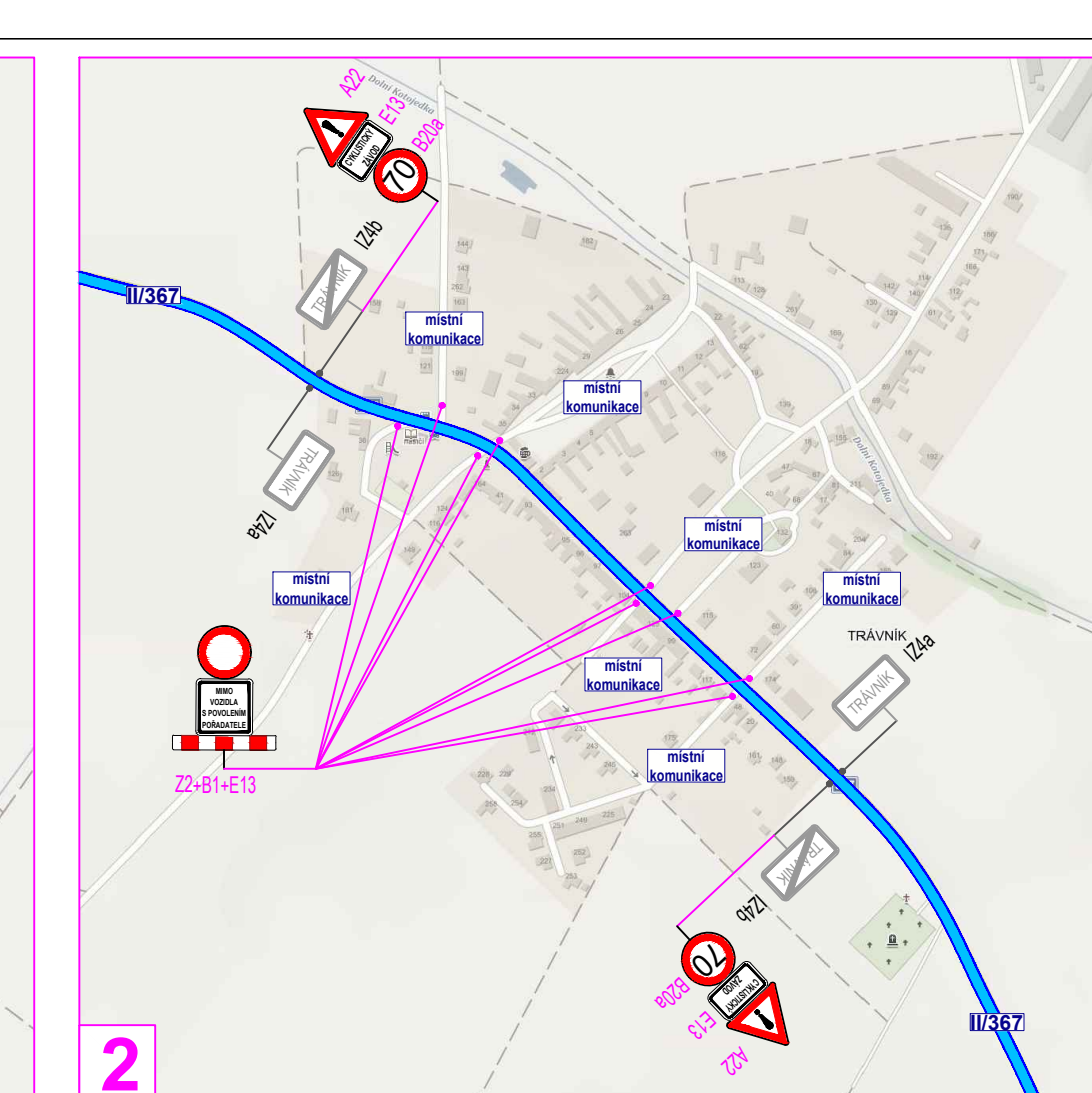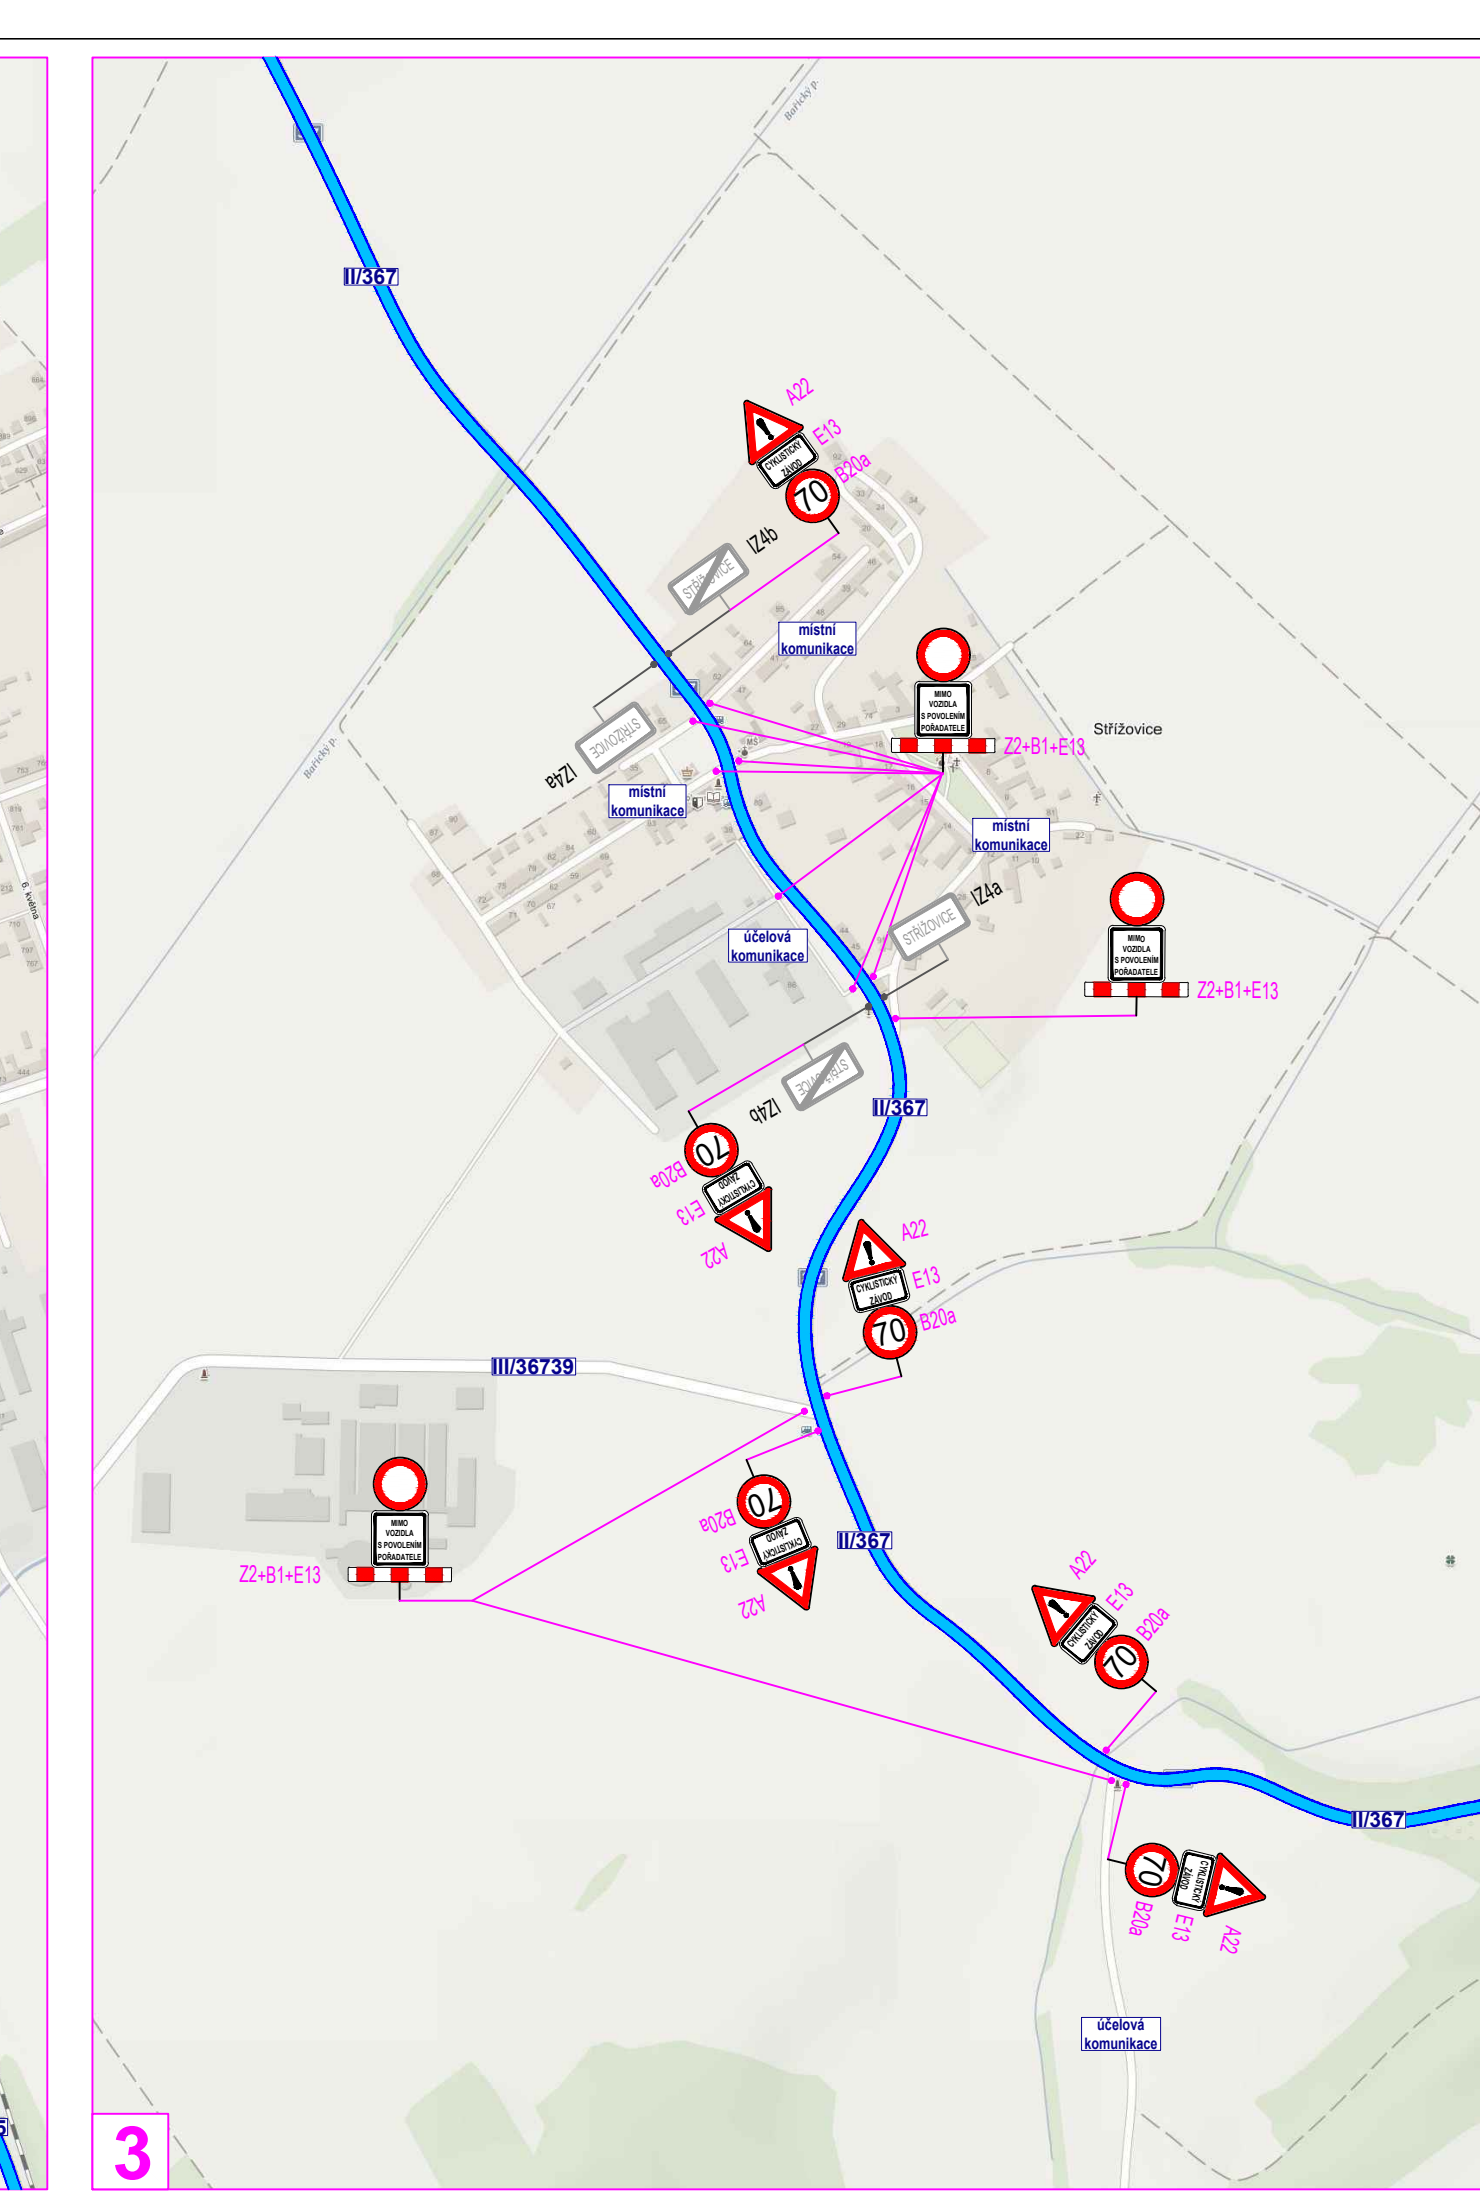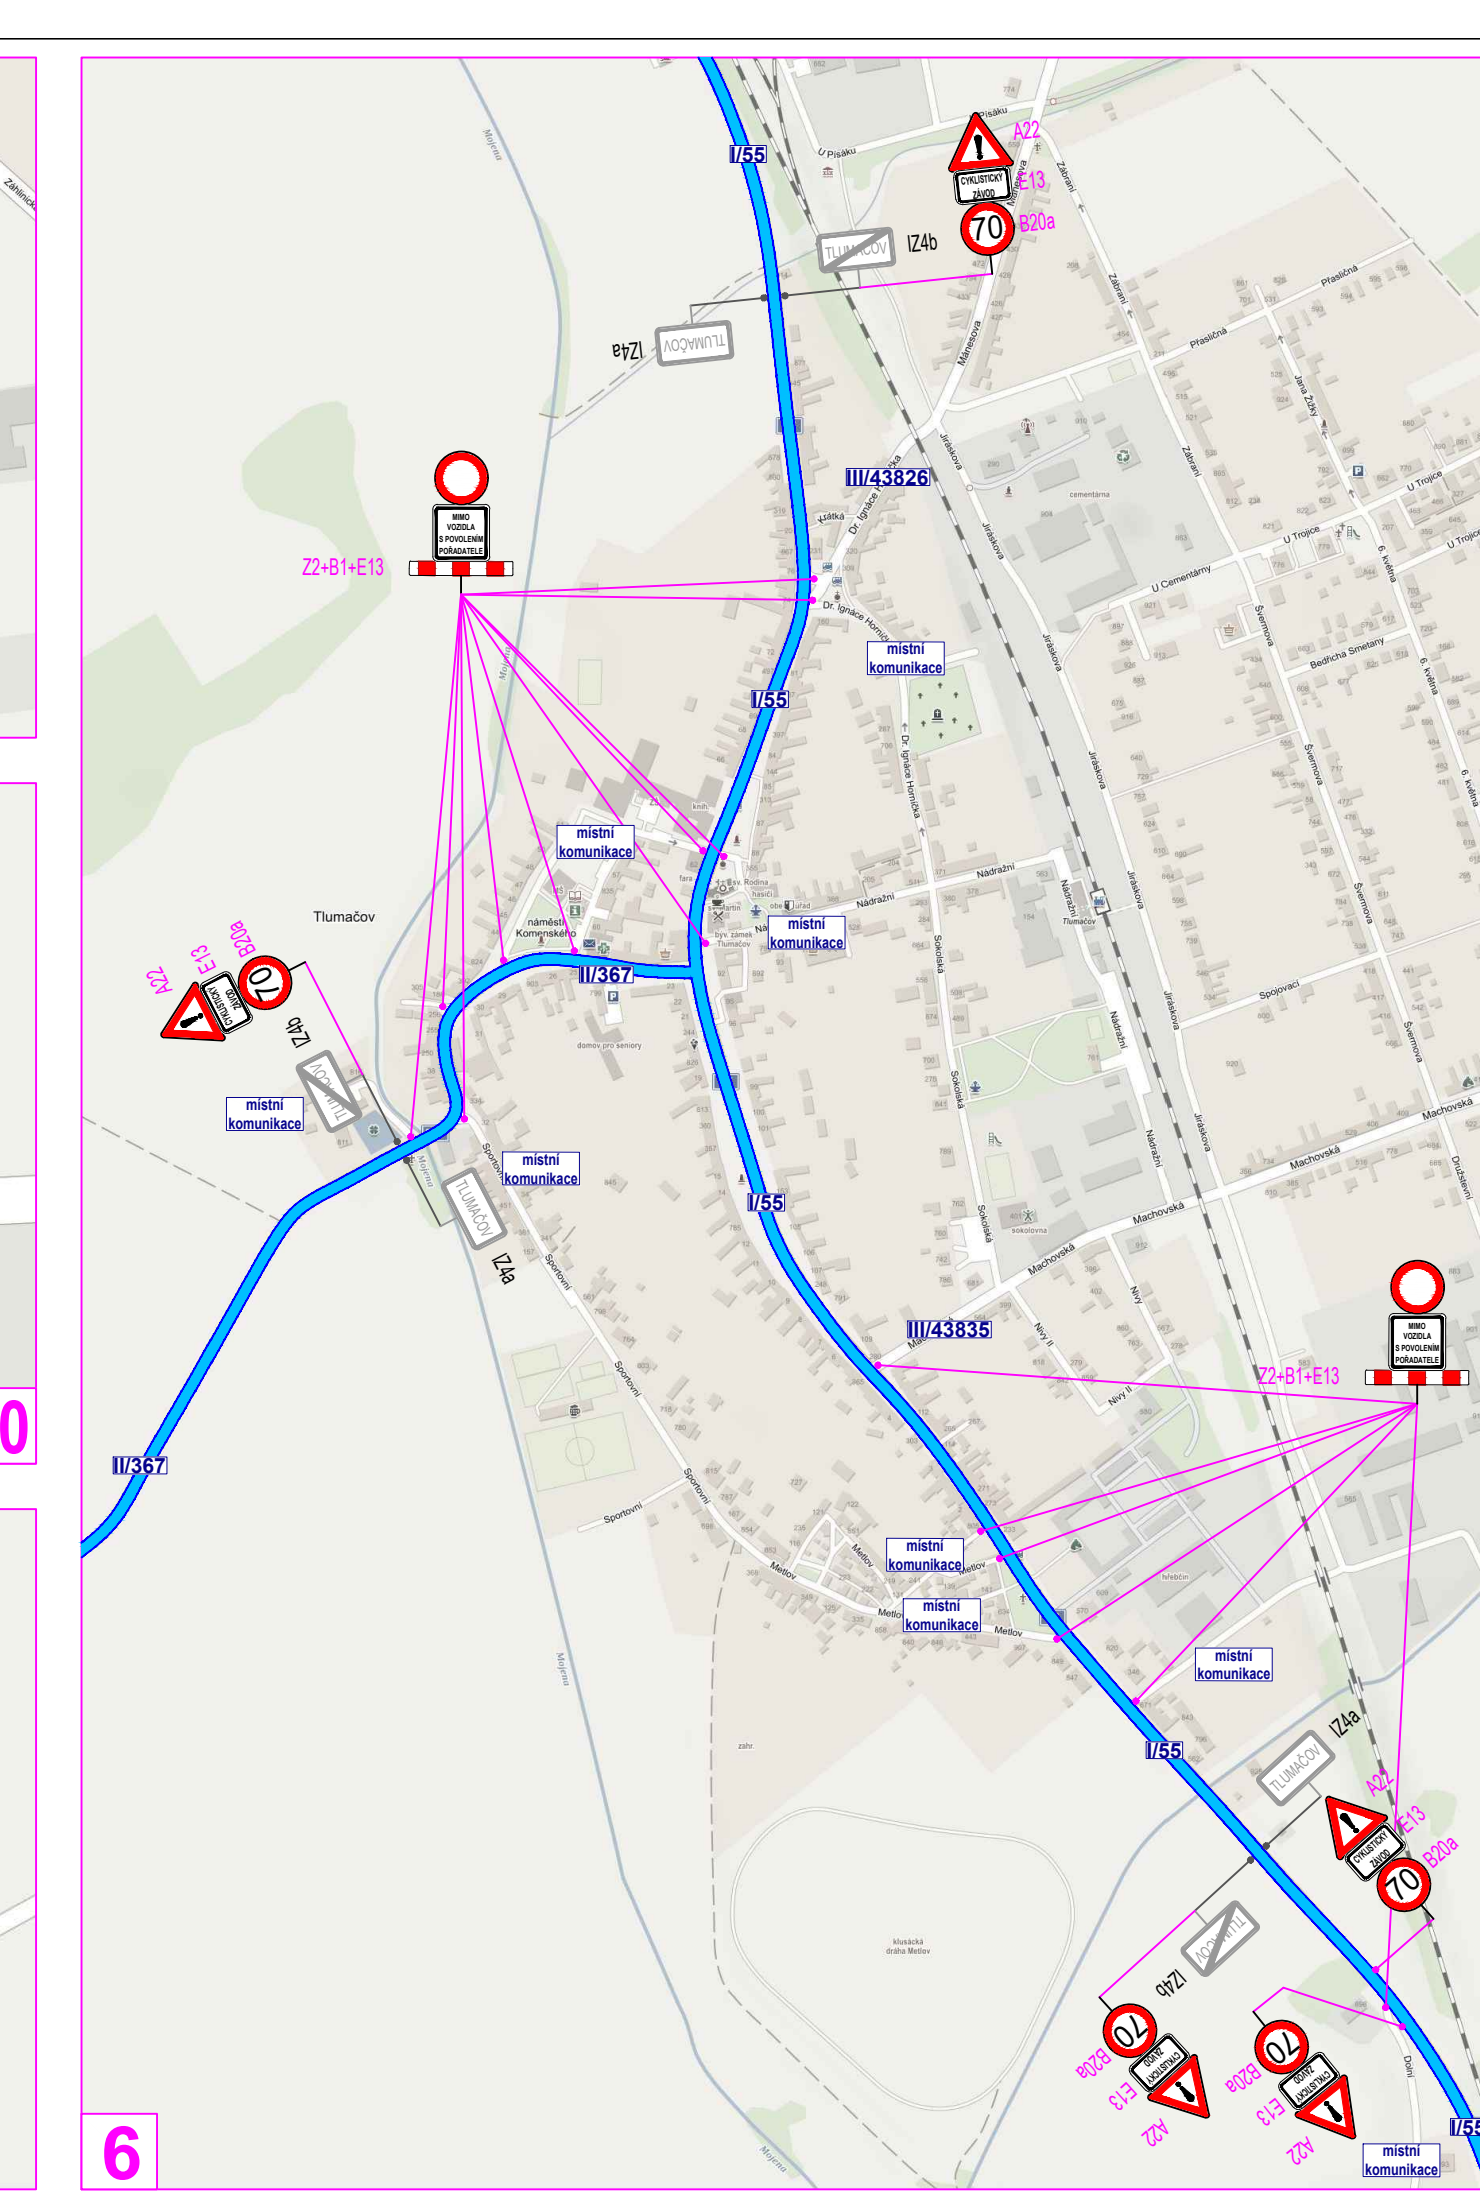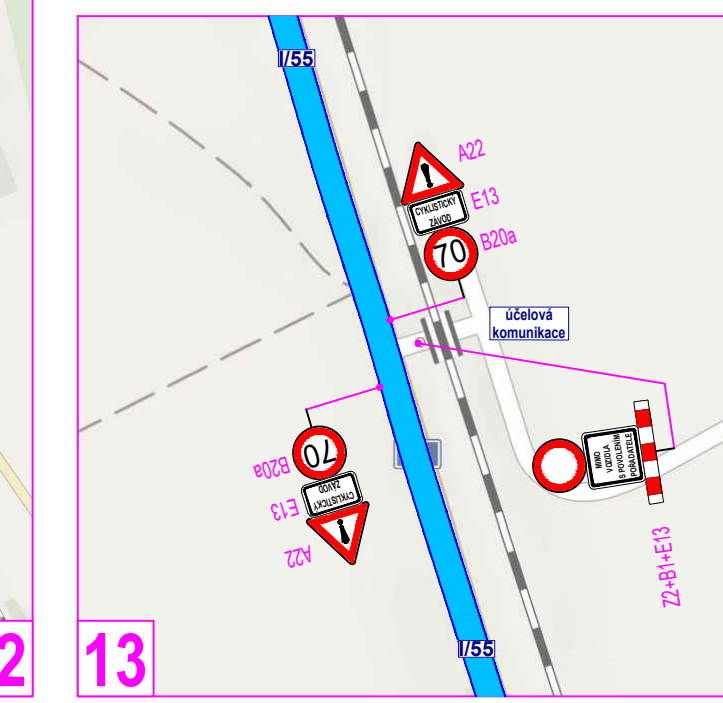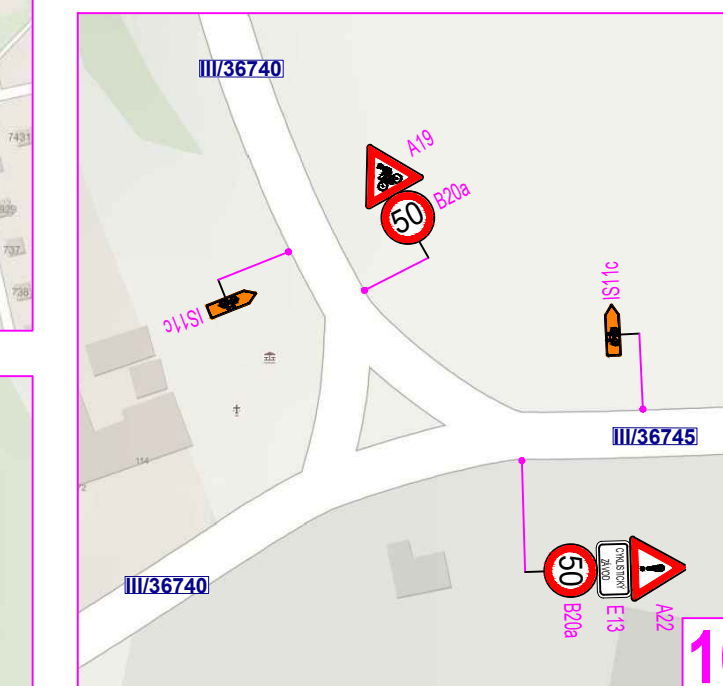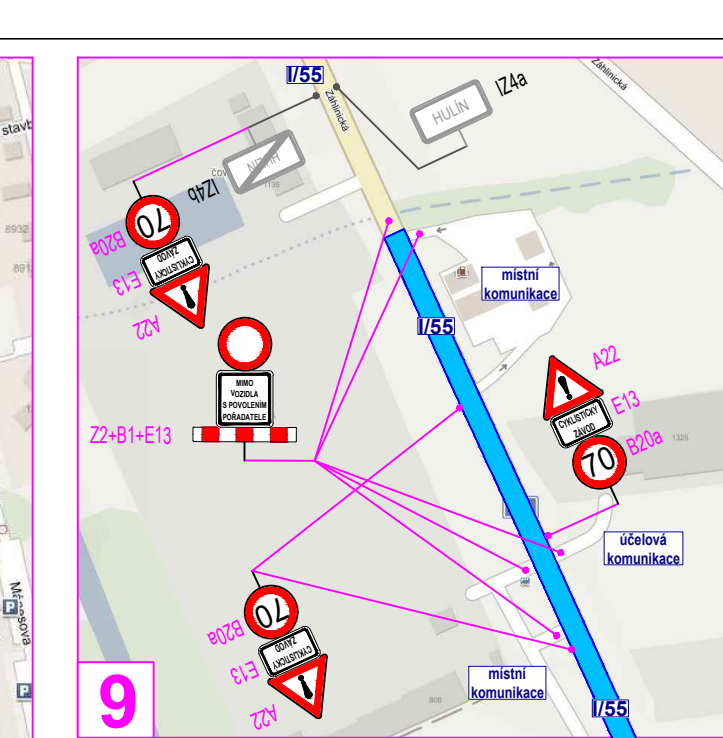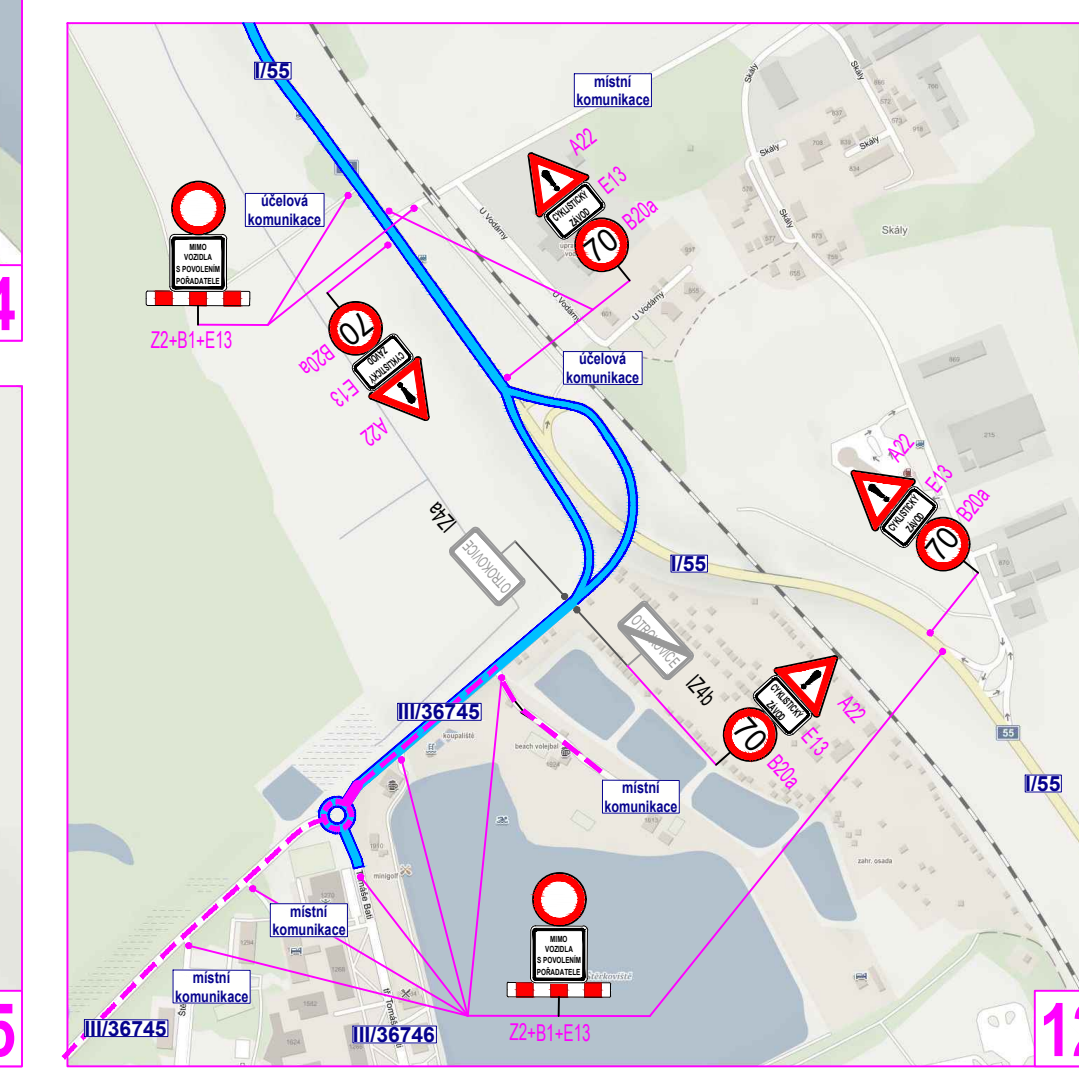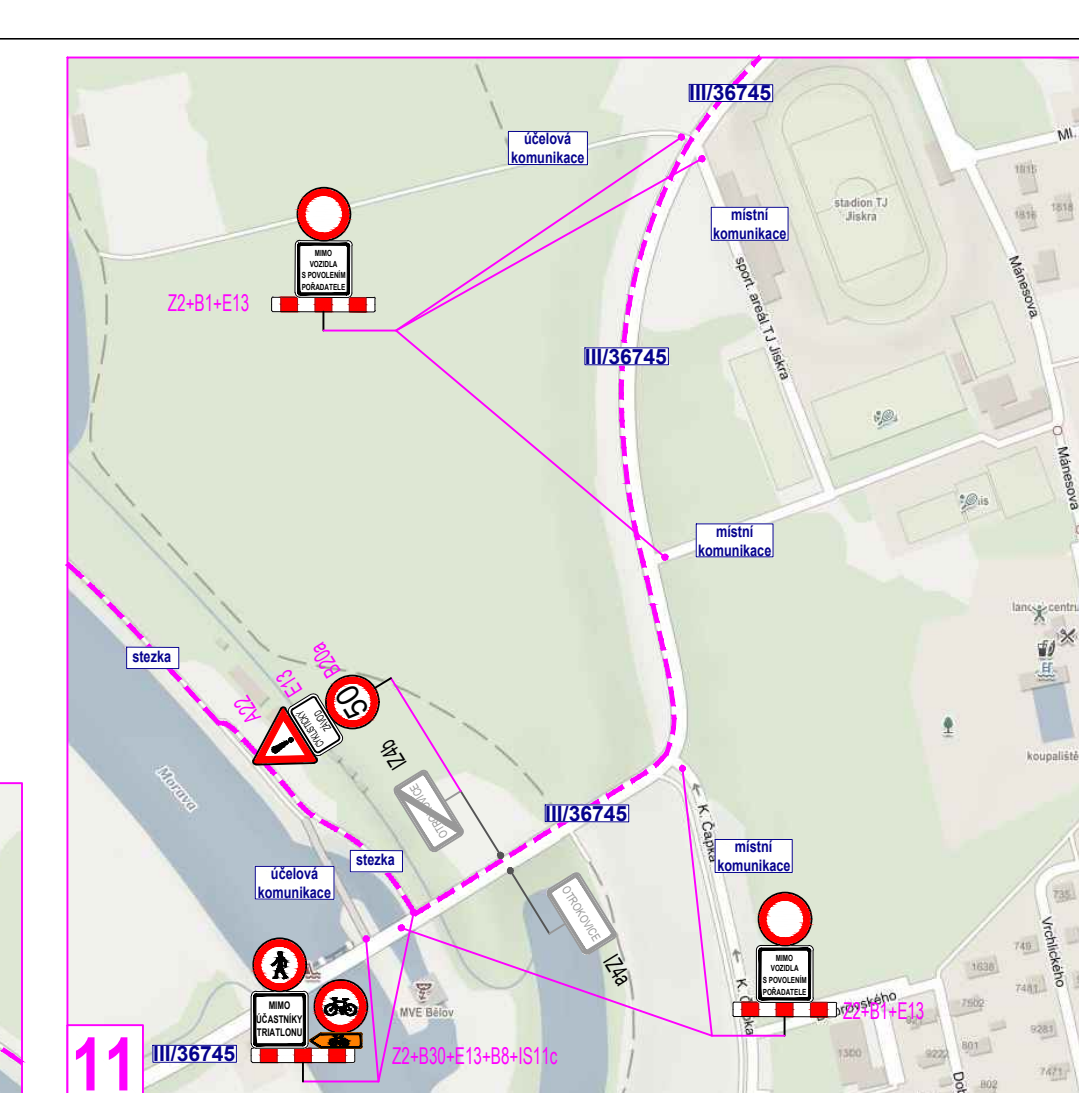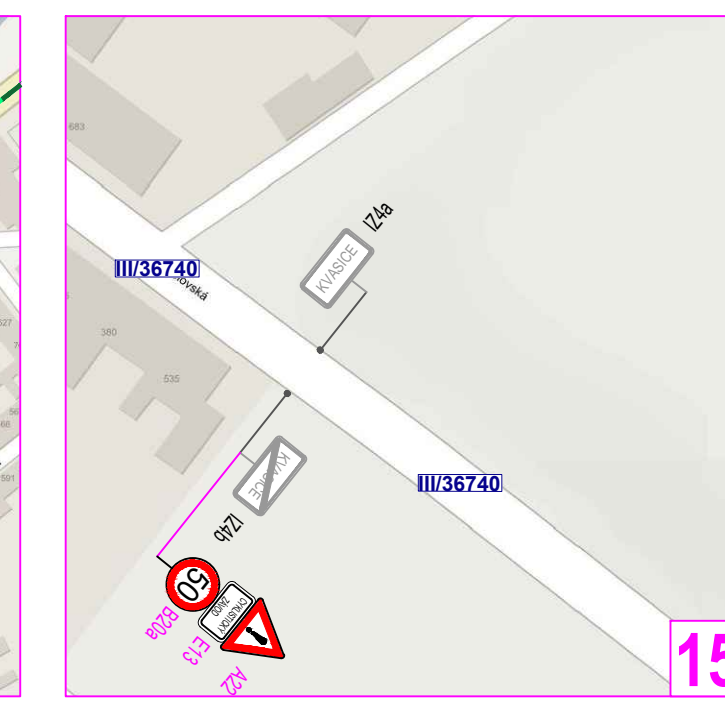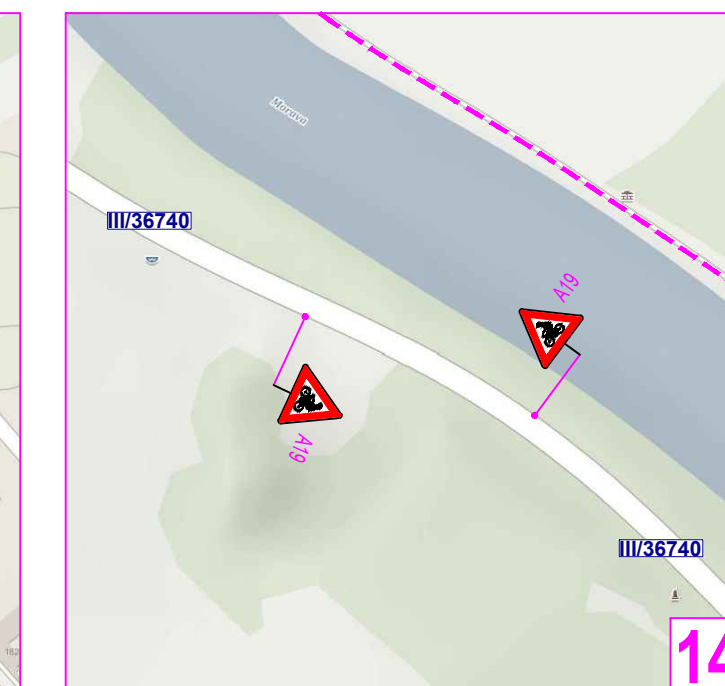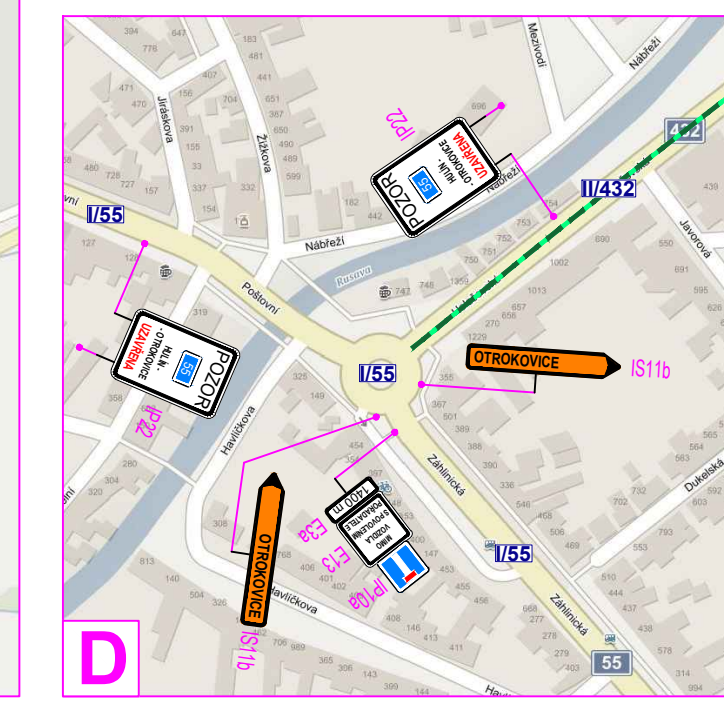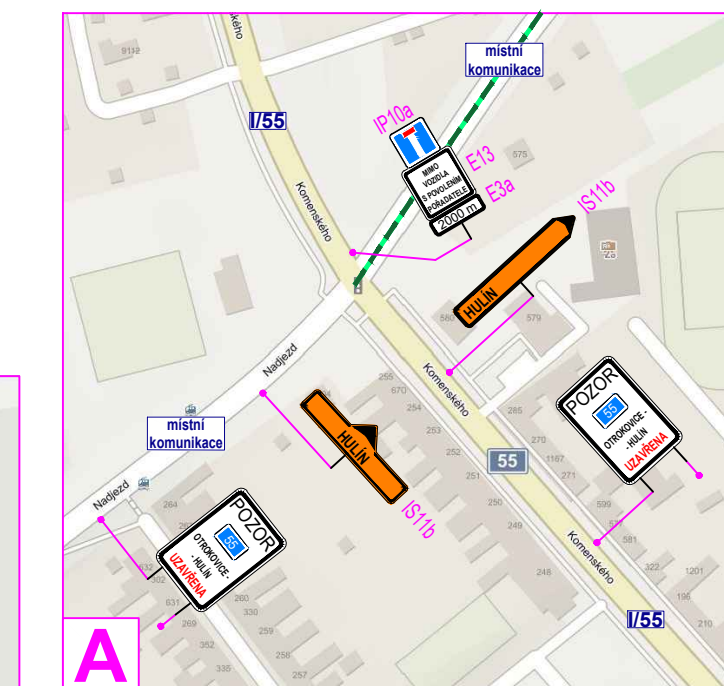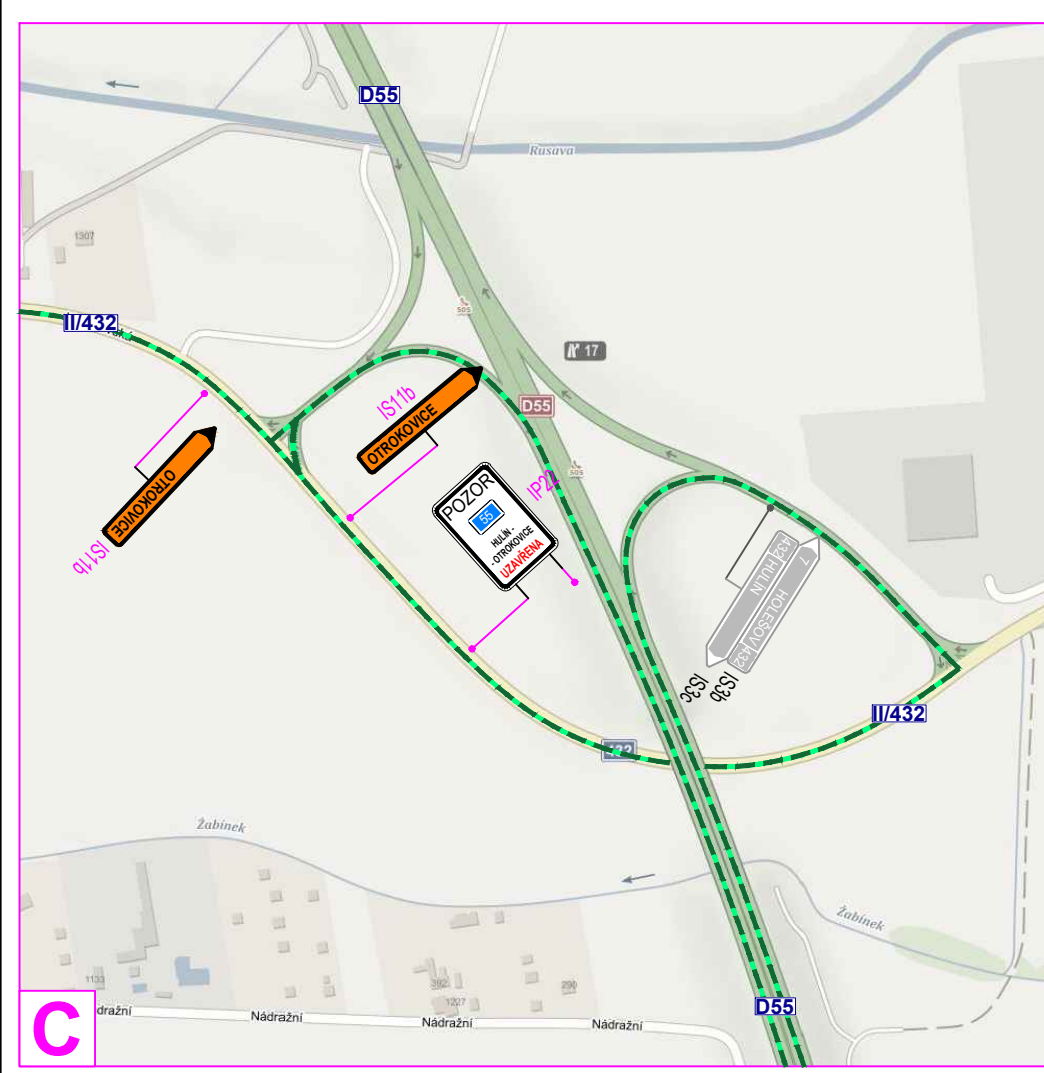

- LEGENDA:**
-  TRASA TRIATLONU (CYKLISTÉ)
 -  TRASA TRIATLONU (BĚŽCI)
 -  NAVRŽENÁ OBJÍZDNÁ TRASA
 -  P2 NAVRŽENÉ PŘECHODNÉ SVISLÉ DOPRAVNÍ ZNAČENÍ
 -  P2 STÁVAJÍCÍ SVISLÉ DOPRAVNÍ ZNAČENÍ
 -  P2 ZRUŠENÉ (DOČASNÉ) SVISLÉ DOPRAVNÍ ZNAČENÍ

VÝPRAVOVÁČ:	SVARČ JAN	 ROAD-MARK s.r.o. Kourimská 2588/10, Votrochovy 101 00 Praha 10 IČ: 100 93 969 www.roadmark.cz
OBJEDNATEL, INVESTOR	TRI-MAX SPORT TEAM	
NÁZEV AKCE:	MORAVIAMAN TRIATLON 2023	
NÁZEV OBJEKTU:		
NÁZEV VÝKRESU:	PŘECHODNÁ ÚPRAVA PROVOZU CYKLISTE + BEŽCI	DATUM 03/2023 ZAK. ČÍSLO ZK230020