



Městský úřad
OTROKOVICE

odbor dopravně-správní
oddělení silničního hospodářství



otrkvp23v00cw5

VAŠE ZNAČKA:	
ČÍSLO JEDNACÍ:	OTRK/DOP/32390/2023/TON
SPISOVÁ ZNAČKA:	OTRK/DOP/6879/2023/TON
OPRÁVNĚNÁ	Ing. Josef Tomanovič
ÚŘEDNÍ OSOBA:	
TELEFON:	577 680 282
E-MAIL:	tomanovic@muotrokovice.cz
DATUM:	16.06.2023

VEŘEJNÁ VYHLÁŠKA

Opatření obecné povahy

Stanovení přechodné úpravy provozu na pozemních komunikacích

Městský úřad Otrokovice, odbor dopravně-správní, oddělení silničního hospodářství (dále jen DOP MěÚ Otrokovice) jako příslušný správní orgán dle ust. § 10 a § 11 zákona č. 500/2004 Sb., správní řád, ve znění pozdějších předpisů (dále jen zák. č. 500/2004 Sb.) a dle ust. § 124 odst. 1 a 6 zákona č. 361/2000 Sb., o provozu na pozemních komunikacích a o změnách některých zákonů (zákon o silničním provozu), ve znění pozdějších předpisů (dále jen zák. č. 361/2000 Sb.) posoudil žádost právnické osoby Zlínstav a. s., IČ: 28315669, se sídlem Bartošova 5532, 760 01 Zlín (dále jen žadatel) zastoupené na základě plné moci právnickou osobou Dopravní značení Mana s.r.o., IČ: 28273699, se sídlem Květná 1684, 769 01 Holešov (dále jen zástupce), a po projednání s dotčeným orgánem Policie ČR, Dopravním inspektorátem Zlín (dále jen PČR DI Zlín)

s t a n o v í

v souladu s ust. § 77 odst. 1 písm. c) a odst. 5 zák. č. 361/2000 Sb. přechodnou úpravu provozu na pozemních komunikacích formou opatření obecné povahy v souladu s ust. § 171 zák. č. 500/2004 Sb., a to na silnici č. III/36745 v k.ú. Bělov, v rozsahu dopravních značek a zařízení dle situací, které jsou nedílnou přílohou tohoto stanovení, z důvodu zajištění bezpečnosti silničního provozu při provádění stavebních prací, v rámci stavby: "INFRASTRUKTURA PRO LOKALITU RD KOPCE BĚLOV".

Přechodná úprava provozu na pozemních komunikacích bude v termínu do 06.08.2023.

Přechodnou úpravu provozu na pozemních komunikacích je nutno provést za níže uvedených podmínek:

1. Dopravní značení bude užito a umístěno v souladu se zák. č. 361/2000 Sb., vyhl. č. 294/2015 Sb. a technickými podmínkami: TP 66 Zásady pro označování pracovních míst na pozemních komunikacích a TP 65 Zásady pro dopravní značení na pozemních komunikacích.
2. Přechodná úprava provozu na pozemních komunikacích bude provedena na náklady žadatele dopravními značkami a zařízeními dle situace, která je nedílnou přílohou tohoto stanovení.
3. **Za zajištění bezpečnosti silničního provozu a za stav dopravního značení po celou dobu akce, bude zodpovědný zaměstnanec žadatele, tel.: +420 724 149 281.**
4. Dále žadatel zajistí doplnění dopravního značení dle pokynů DOP MěÚ Otrokovice, příp. PČR DI Zlín, pokud si bezpečnost a plynulost silničního provozu vyžádá úpravu nebo doplnění dopravního značení oproti odsouhlaseným situacím.

Strana 1 (celkem 2)

Odůvodnění

DOP MěÚ Otrokovice obdržel dne 29.05.2023 pod č.j. OTRK/DOP/32390/2023/TON žádost žadatele zastoupeného na základě plné moci zástupcem o stanovení přechodné úpravy provozu, a to na silnici č. III/36745 v k.ú. Bělov, z důvodu zajištění bezpečnosti silničního provozu při provádění stavebních prací, v rámci stavby: "INFRASTRUKTURA PRO LOKALITU RD KOPCE BĚLOV", v termínu do 06.08.2023.

K Žádosti bylo doloženo písemné vyjádření dotčeného orgánu PČR DI Zlín ze dne 31.05.2023 pod č.j. KRPZ-56174-2/ČJ-2023-150506, vyjádření majetkového správce silnic II. a III. tříd Ředitelství silnic Zlínského kraje p.o. ze dne 16.05.2023 pod č.j. ŘSZKZL 06320/23-217, plná moc a situace.

DOP MěÚ Otrokovice stanoví výše uvedené přechodné dopravní značení za účelem zajištění bezpečnosti a plynulosti provozu.

Vzhledem k tomu, že správním orgánem byly shromážděny dostatečné podklady pro vydání stanovení, přistoupil správní orgán k vydání stanovení ve znění, jak je uvedeno výše, neboť má za to, že tímto je stanovení přechodné úpravy provozu na pozemních komunikacích plně odůvodněno.

Poučení

Proti opatření obecné povahy nelze dle ust. § 173 odst. 2 zák. č. 500/2004 Sb. podat opravný prostředek. Dle ust. § 77 odst. 5 zák. č. 361/2000 Sb. nabývá toto opatření obecné povahy účinnosti pátým dnem po dni vyvěšení veřejné vyhlášky.



Ing. Josef Tomanovič
referent

Příloha: situace

Toto opatření obecné povahy musí být vyvěšeno na úřední desce příslušného úřadu. Současně musí být ve stejnou vývěsní dobu zveřejněno na elektronické úřední desce.

Vyvěšeno dne:
razítko a podpis oprávněné osoby

Sejmuto dne:
razítko a podpis oprávněné osoby

Doručí se:


Dopravní značení Mana s.r.o., Květná 1684, 769 01 Holešov
Zlínav a. s., Bartošova 5532, 760 01 Zlín
PČR DI Zlín, nám. T. G. M. 3218, 760 01 Zlín
PČR, obvodní oddělení Otrokovice, nám. 3. května 1342, 765 02 Otrokovice
Ředitelství silnic Zlínského kraje p.o., K Majáku 5001, 760 01 Zlín
Obec Bělov, Bělov 77, 768 21 Kvasice
DOP MěÚ Otrokovice – spis

Toto opatření obecné povahy bude zveřejněno na úředních deskách níže uvedených měst a obcí po dobu 15 dnů a dále také způsobem umožňující dálkový přístup:

Město Otrokovice, nám. 3. května 1340, 765 02 Otrokovice

Strana 2 (celkem 2)

upozornění na výjezd ze stavby

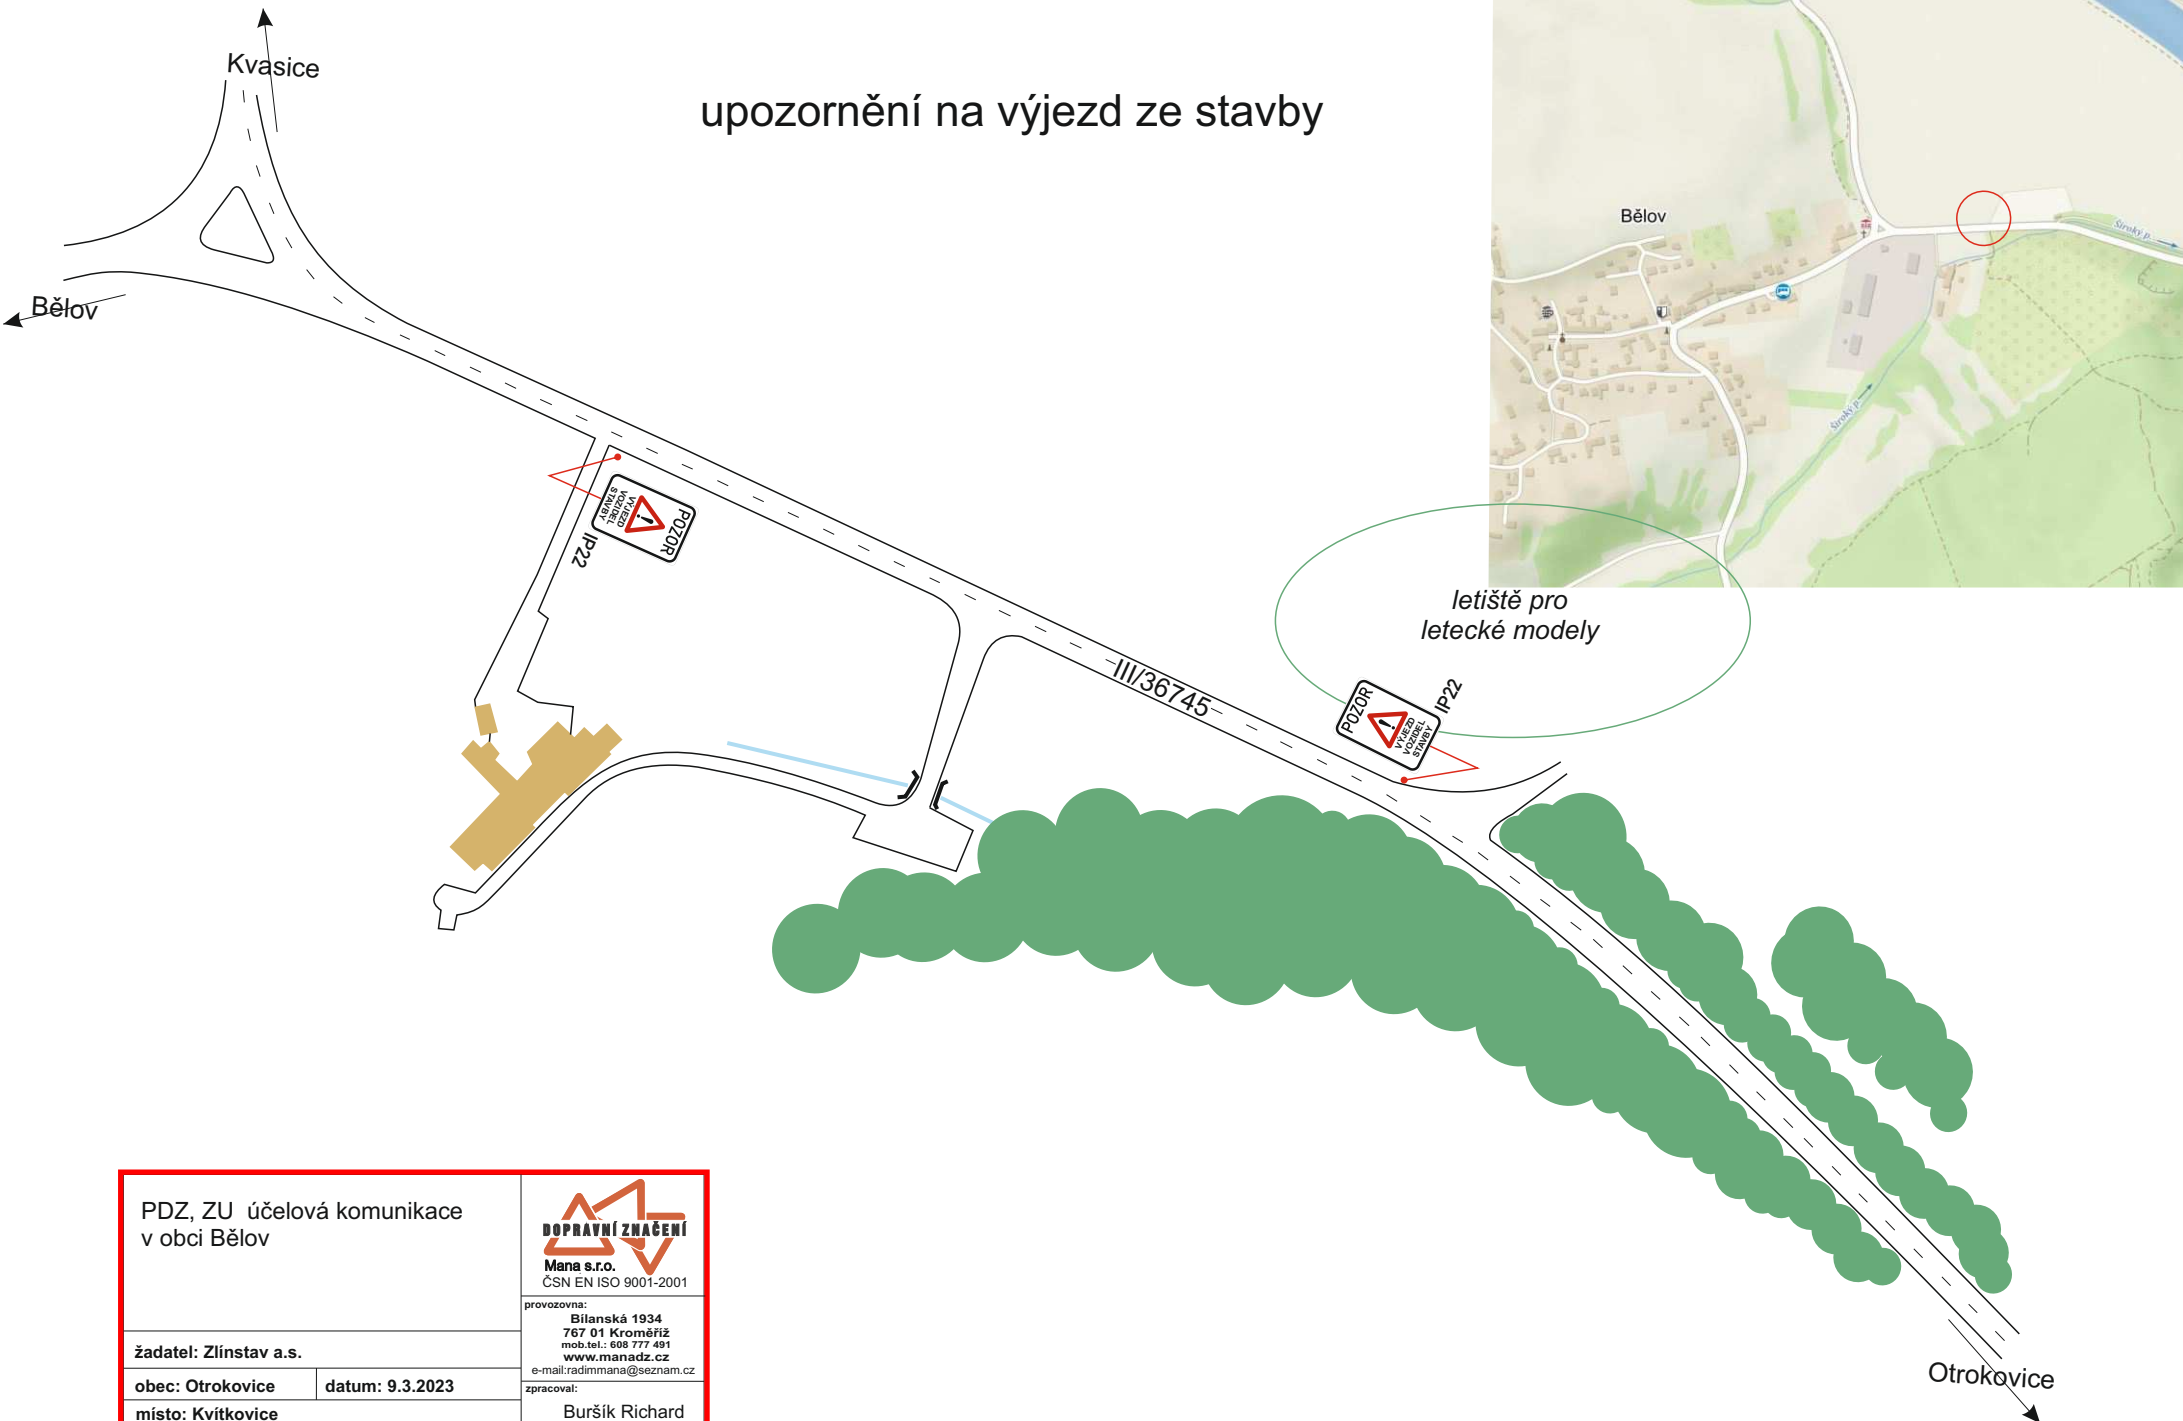

PDZ, ZU účelová komunikace
v obci Bělov

žadatel: Zlínstav a.s.

obec: Otrokovice

místo: Kvítkovice

datum: 9.3.2023



provazovna:

Bílanská 1934

767 01 Kroměříž

mob.tel.: 608 777 491

www.manadz.cz

e-mail: radimmana@seznam.cz


zpracoval:

Buršík Richard

Oprava mostku a komunikace



letišťe pro
letecké modely

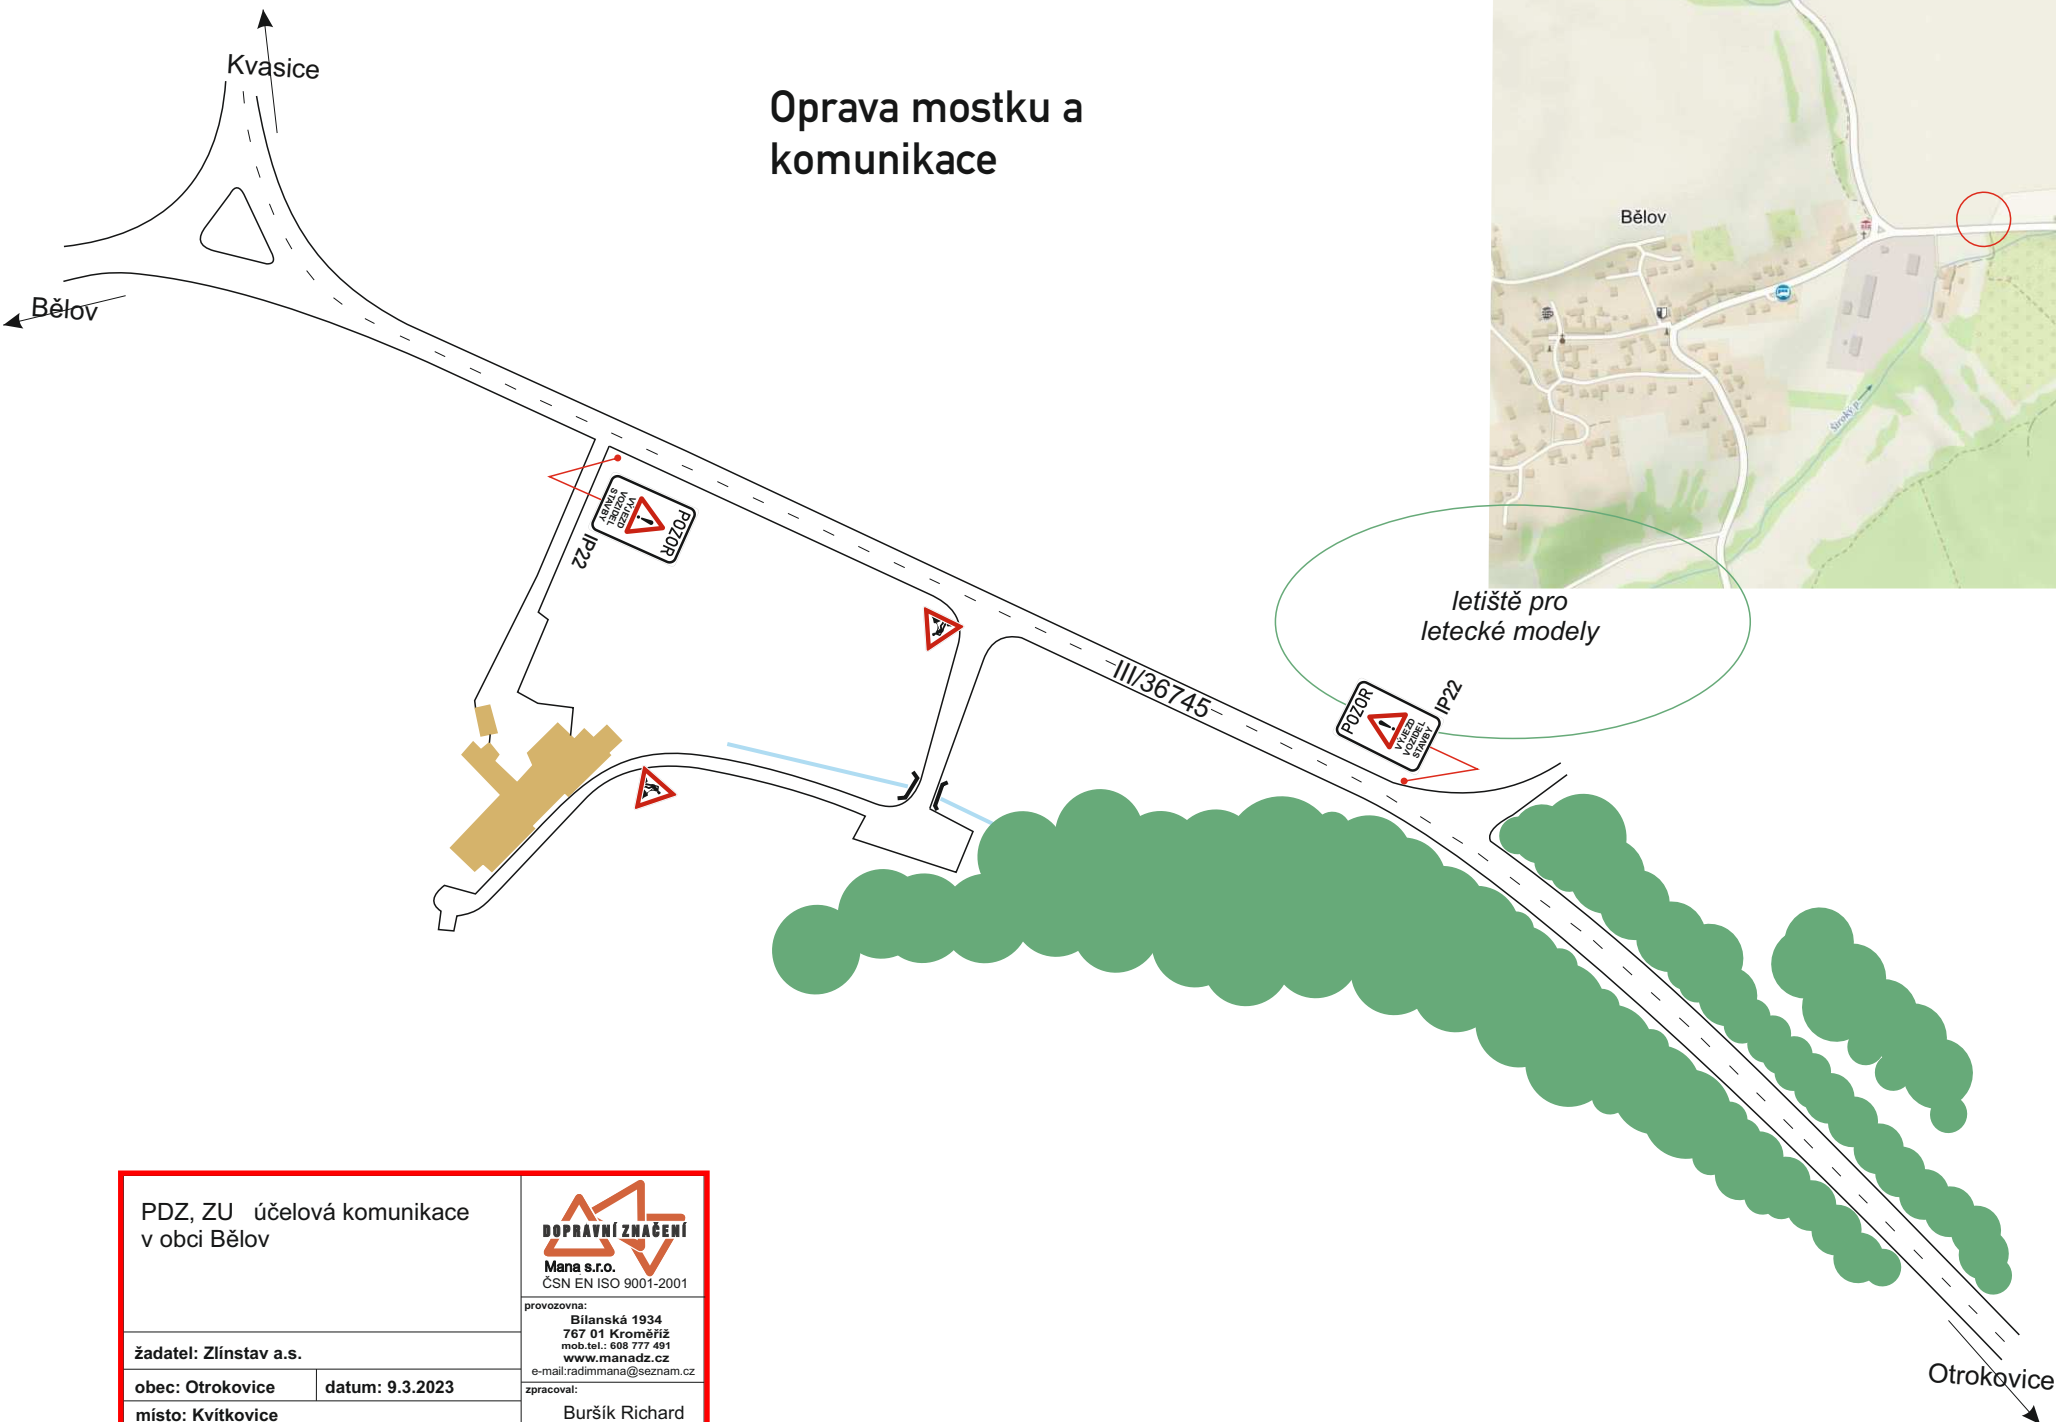

PDZ, ZU účelová komunikace
v obci Bělov

žadatel: Zlínstav a.s.

obec: Otrokovice

místo: Kvítkovice

datum: 9.3.2023



provozovna:

Bílanská 1934

767 01 Kroměříž

mob.tel.: 608 777 491

www.manadz.cz

e-mail: radimmana@seznam.cz


zpracoval:

Buršík Richard

práce při napojení sjezdu



letišťe pro
letecké modely

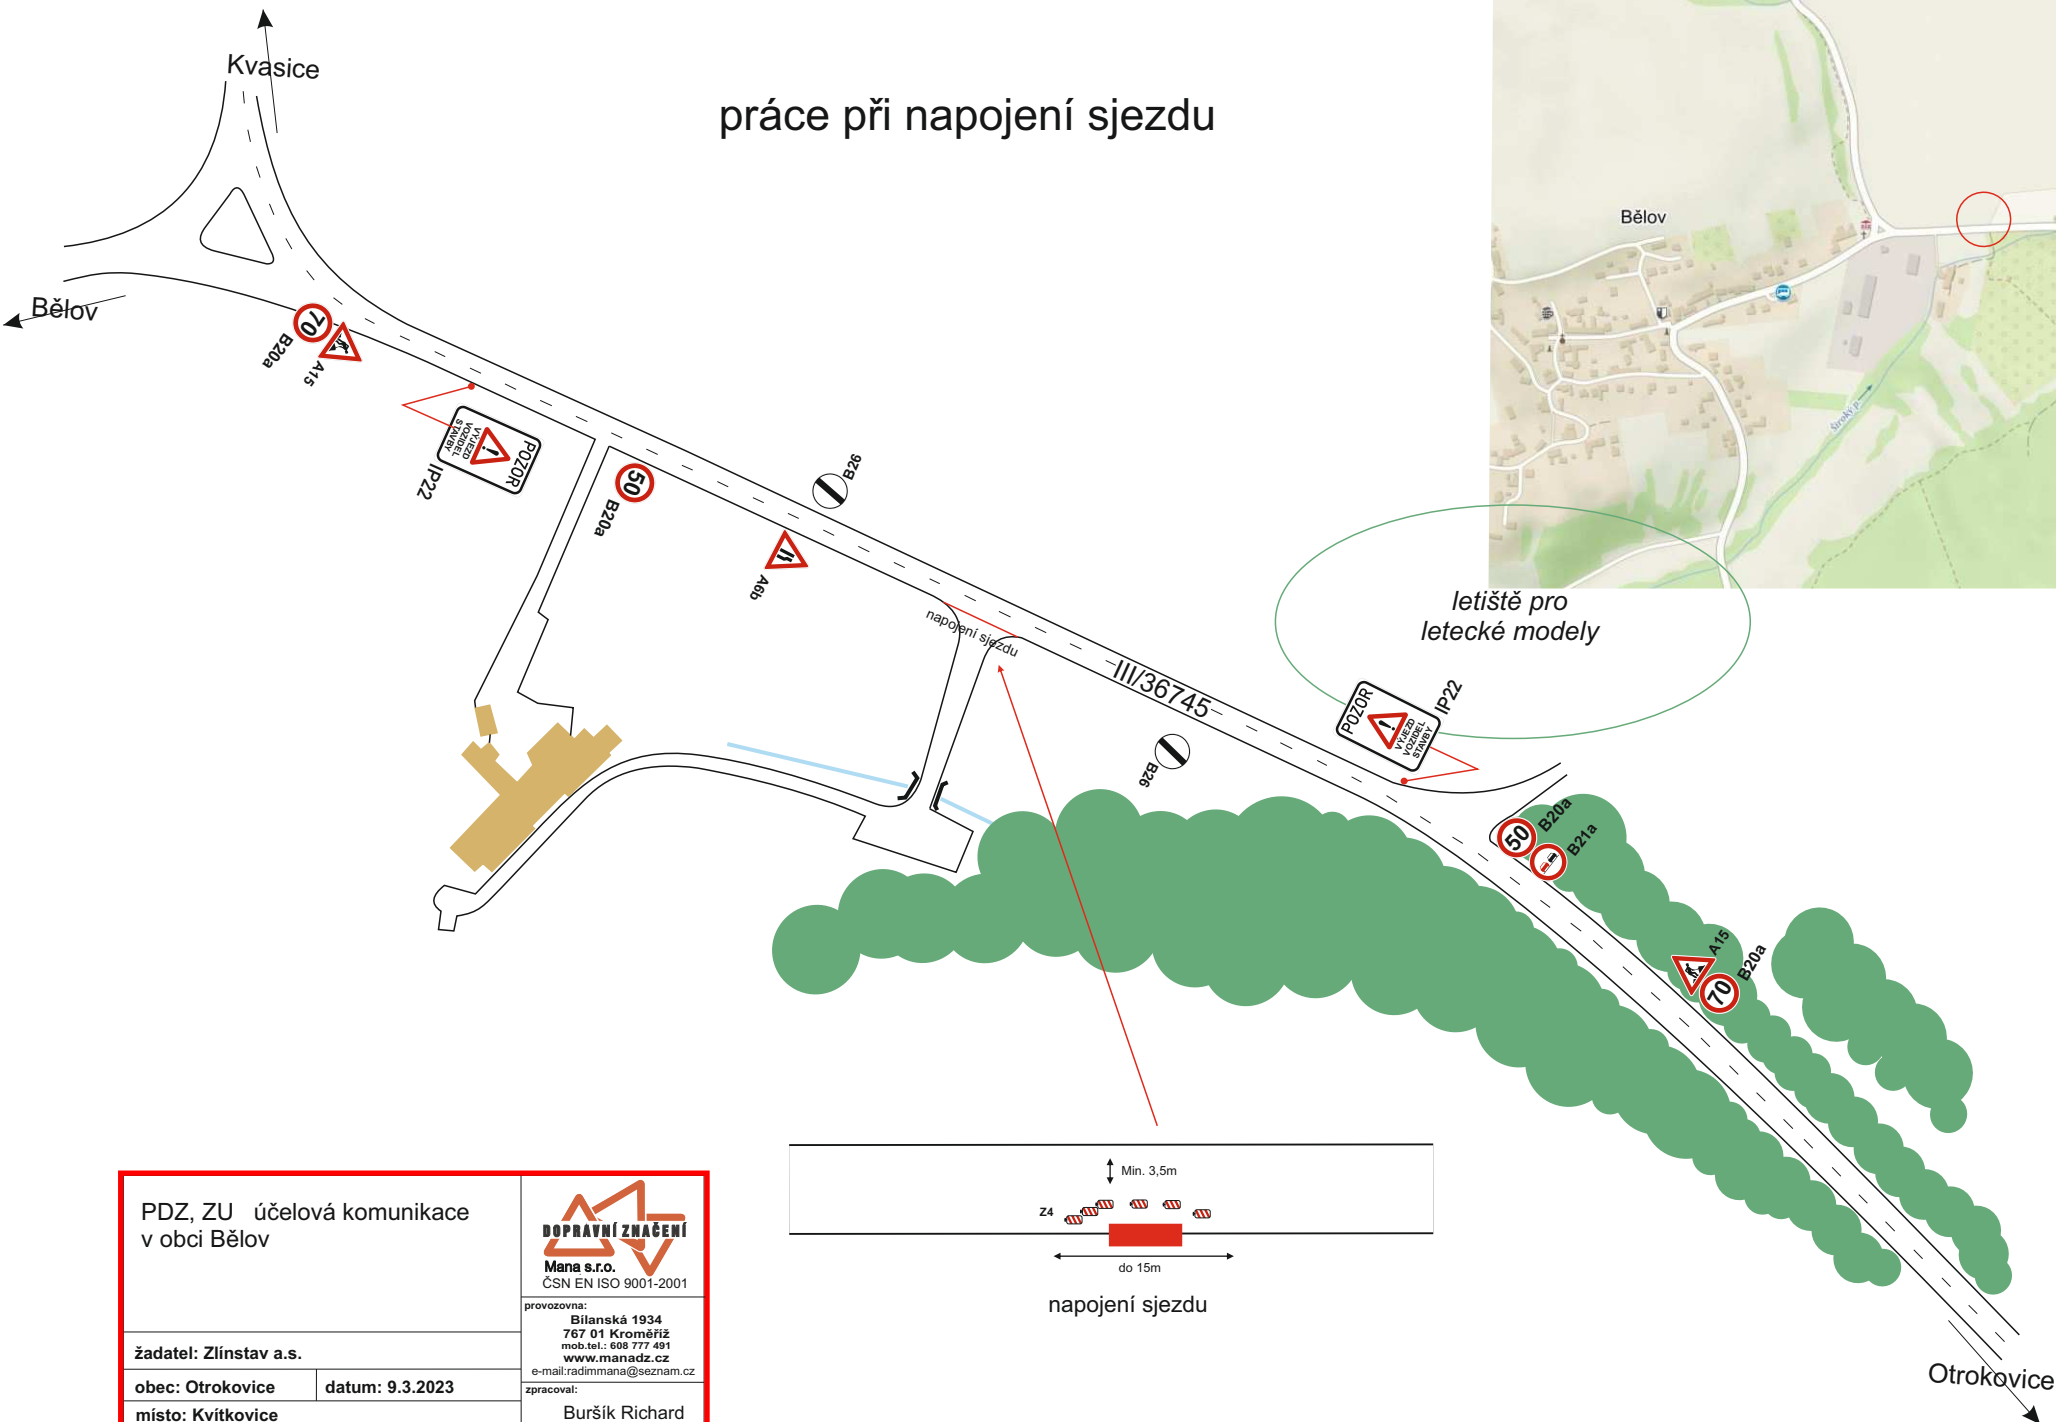

PDZ, ZU účelová komunikace
v obci Bělov

žadatel: Zlínstav a.s.

obec: Otrokovice

místo: Kvítkovice

datum: 9.3.2023

DOPRAVNÍ ZNAČENÍ
Mana s.r.o.
ČSN EN ISO 9001-2001

provozovna:

Bílanská 1934

767 01 Kroměříž

mob.tel.: 608 777 491

www.manadz.cz

e-mail: radimmana@seznam.cz

zpracoval:

Buršík Richard

