




V termínu 9.-27.6.2025 bude autobusová zastávka Bělov,točna ,přesunuta o cca 30m směr Otrokovice. Průjezd točnou zůstane zachován.

LEGENDA:

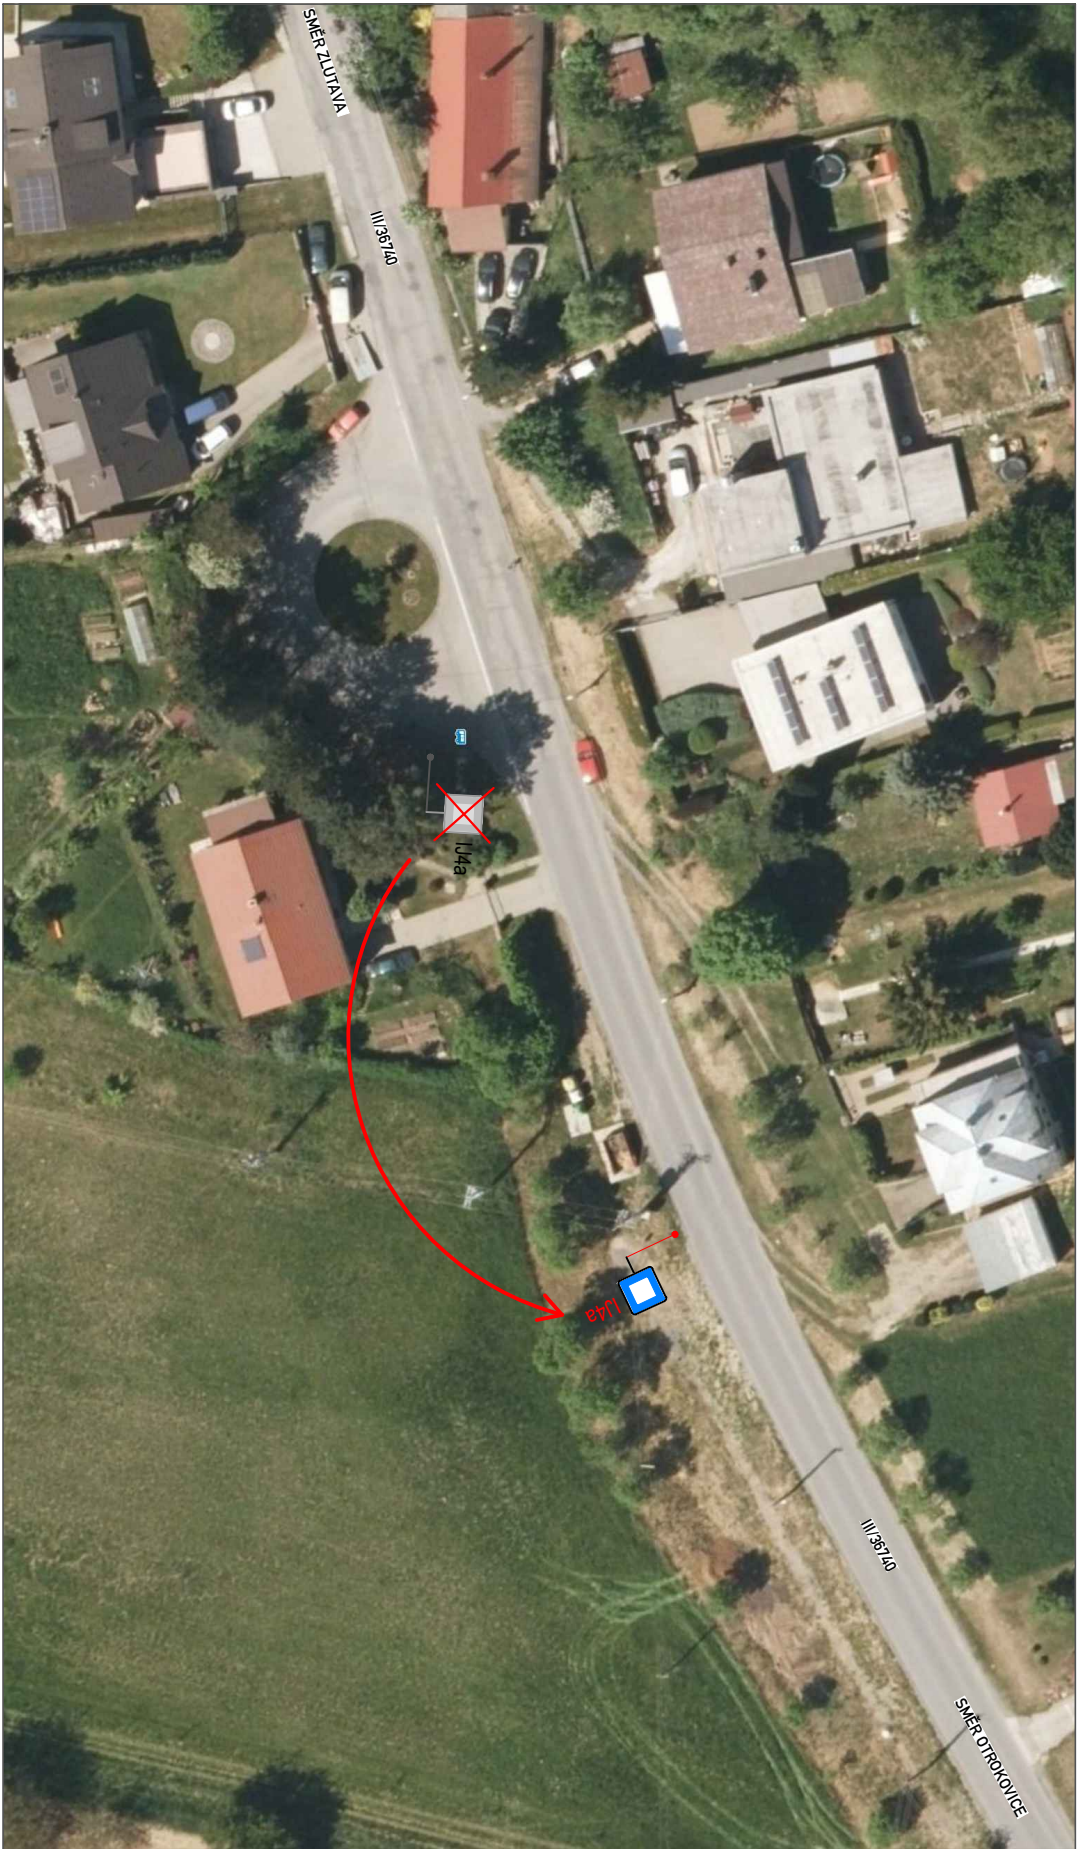


A15

STÁVAJÍCÍ DOPR.ZN.



A15

DOČASNÉ DOPR.ZN.

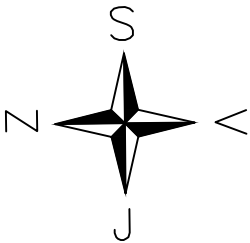

OBJEDNATEL:	STRABAG a.s.	ROAD MARK	
NÁZEV ZAKÁZKY:	STEZKA PRO CHODCE A CYKLISTY BĚLOV-LOKALITA KOPCE	KRESLIL:	Bc. Jan ŠVARC
		DATUM:	05/2025
		FORMÁT:	2xA4
NÁZEV OBJEKTU:	PŘECHODNÁ ÚPRAVA PROVOZU	STUPEŇ:	TP
		Č.ZAKÁZKY:	25ZAK044
NÁZEV VÝKRESU:	PŘESUN BUS	Č.VÝKRESU:	01