


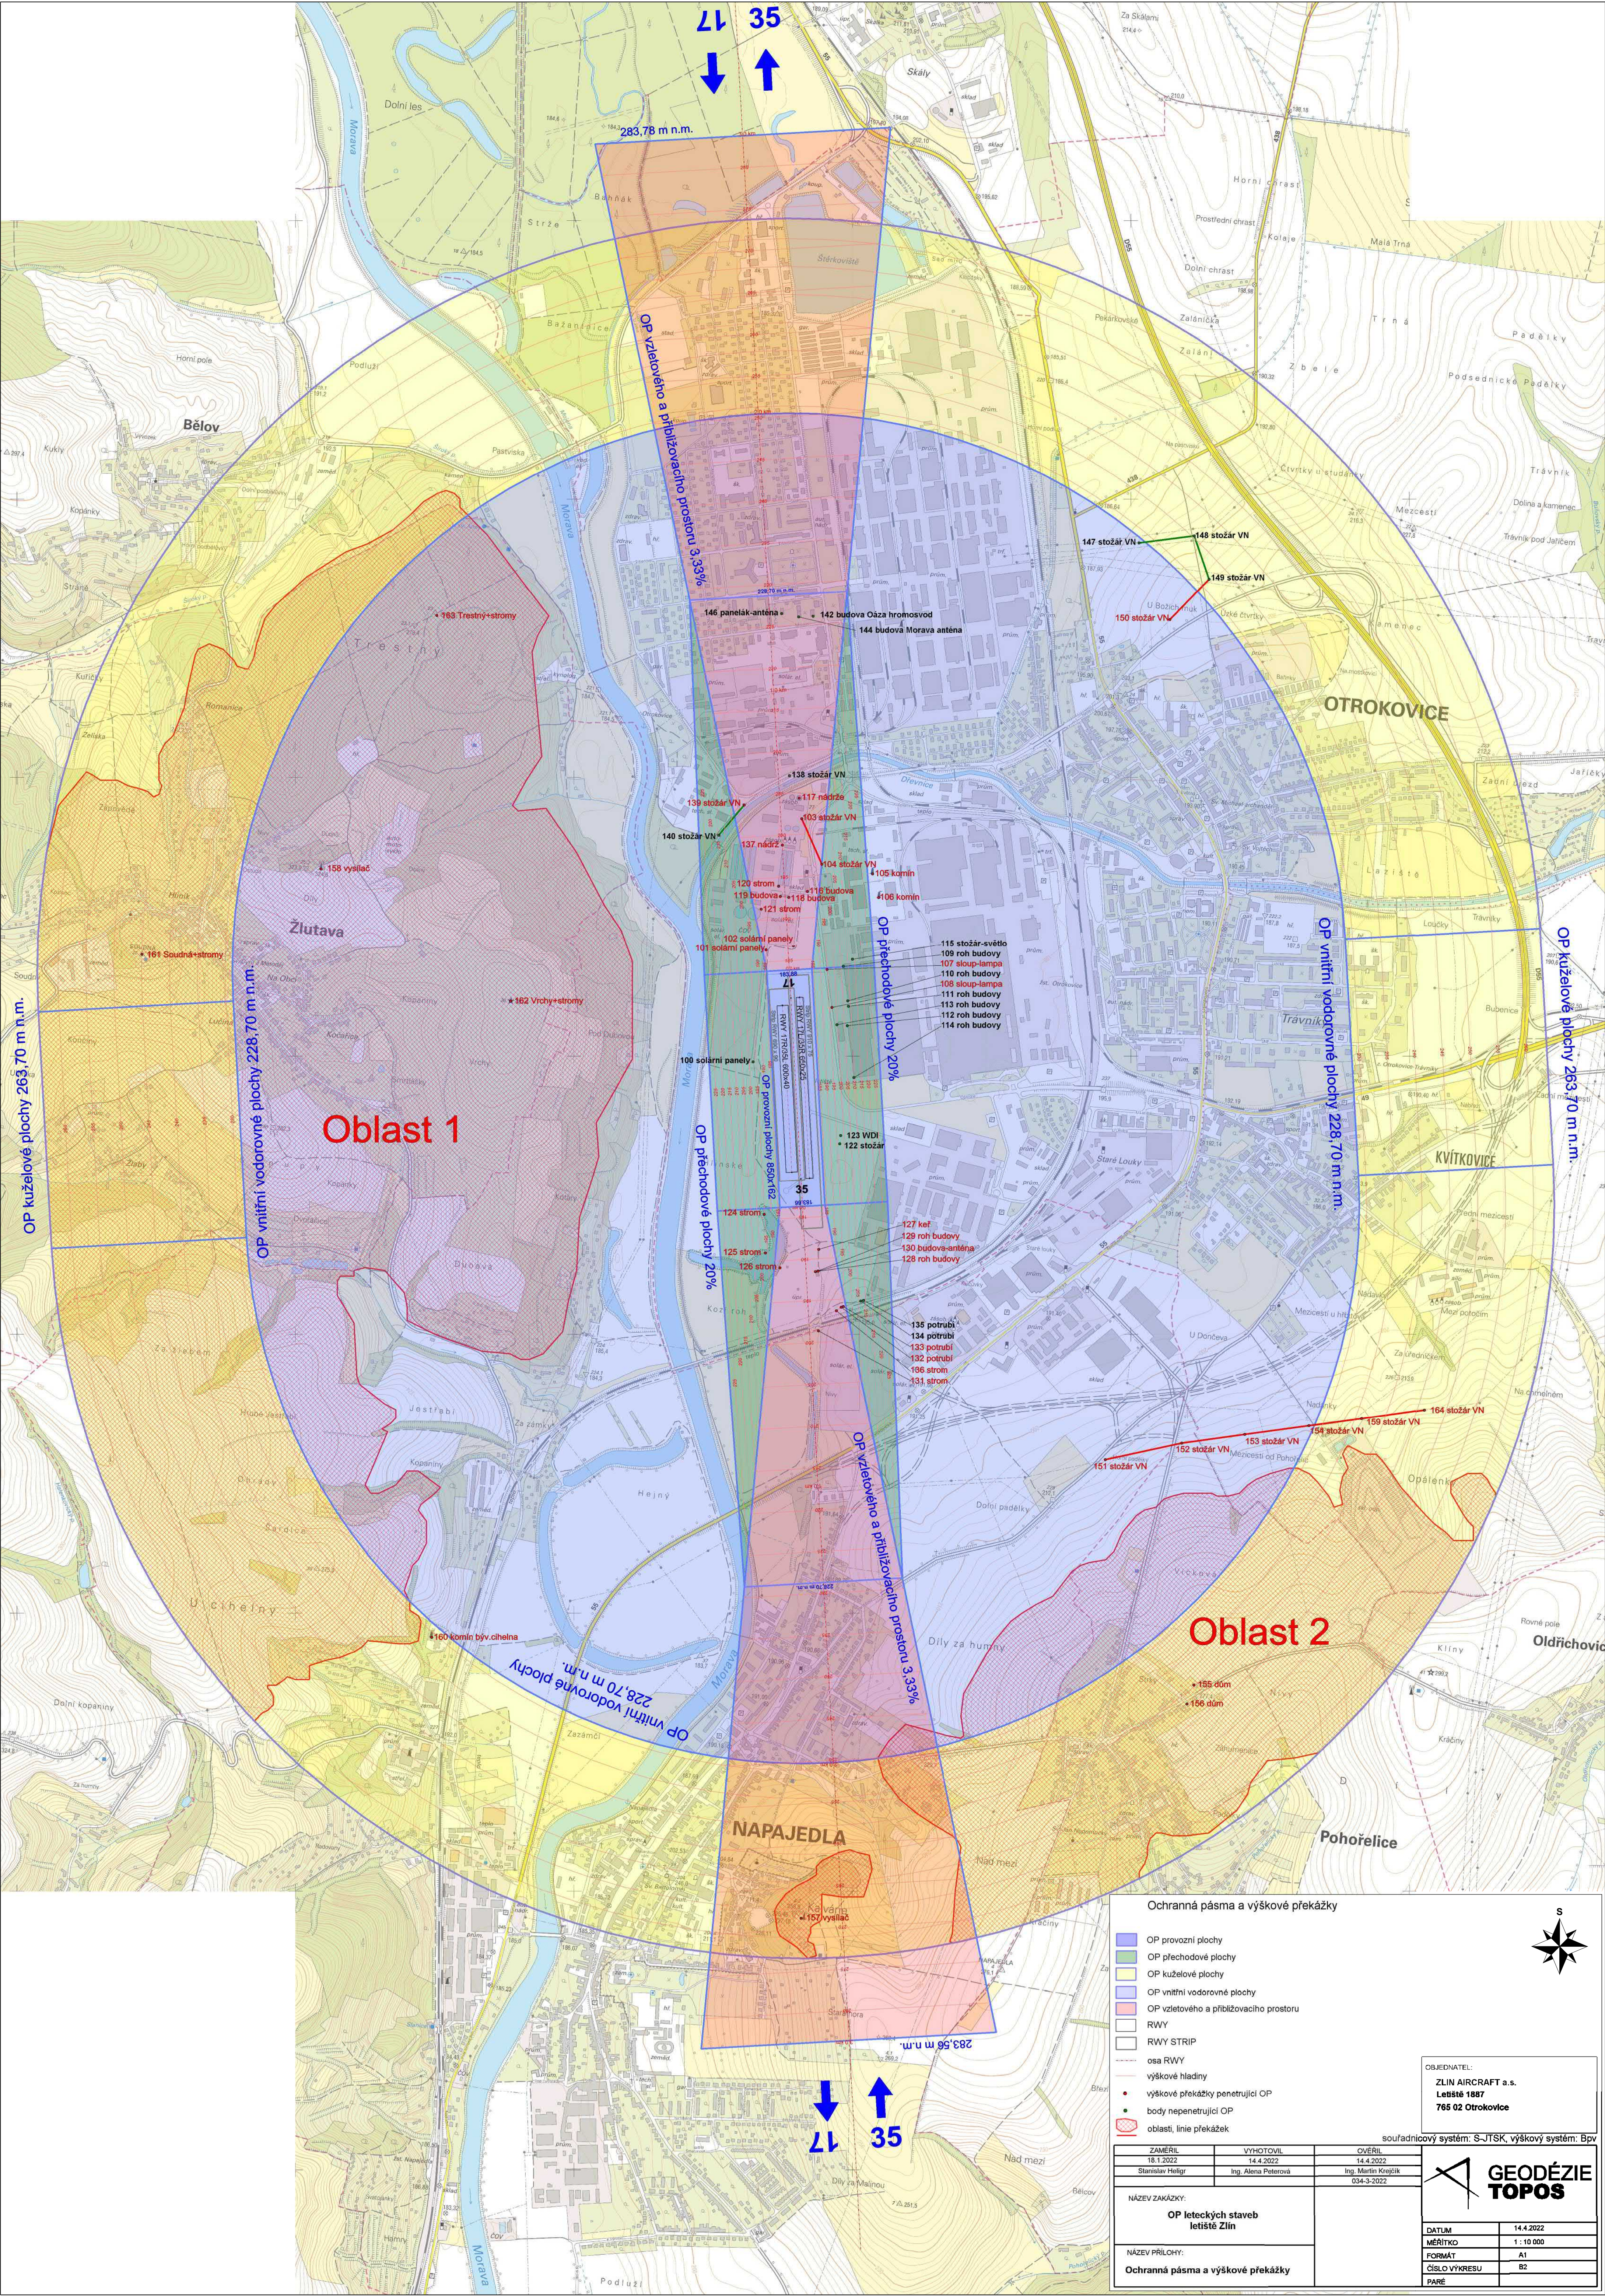

Ochranná pásma a výškové překážky

- OP provozní plochy
- OP přechodové plochy
- OP kuželové plochy
- OP vnitřní vodorovné plochy
- OP vzletového a přiblížovacího prostoru
- RWY
- RWY STRIP
- osa RWY
- výškové hladiny
- výškové překážky penetrující OP
- body nepenetrující OP
- oblasti, linie překážek

OBJEDNATEL:
ZLIN AIRCRAFT a.s.
Letiště 1887
765 02 Otrokovice

souřadnicový systém: S-JTSK, výškový systém: Bpv

ZAMĚŘIL	VYFOTOVIL	OVĚŘIL
18.1.2022 Stanislav Holý	14.4.2022 Ing. Alena Peterová	14.4.2022 Ing. Martin Krejčík

NÁZEV ZAKÁZKY:	OP leteckých staveb letiště Zlín
NÁZEV PŘÍLOHY:	Ochranná pásma a výškové překážky

DATUM	14.4.2022
MEŘÍTKO	1 : 10 000
FORMÁT	A1
ČÍSLO VÝKRESU	B2
PARÉ	

GEODÉZIE
TOPOS