



Městský úřad
OTROKOVICE

odbor dopravně-správní
oddělení silničního hospodářství



otrkvp25v00d9l

VAŠE ZNAČKA:	
ČÍSLO JEDNACÍ:	OTRK/DOP/30266/2025/TON
SPISOVÁ ZNAČKA:	OTRK/DOP/5985/2025/TON
OPRÁVNĚNÁ	Ing. Josef Tomanovič
ÚŘEDNÍ OSOBA:	
TELEFON:	577 680 282
E-MAIL:	tomanovic@muotrokovice.cz
DATUM:	07.05.2025

NÁVRH OPATŘENÍ OBECNÉ POVAHY

DORUČUJE SE VEŘEJNOU VYHLÁŠKOU

Místní úprava provozu na pozemních komunikacích – stanovení dopravního značení na pozemních komunikacích

Městský úřad Otrokovice, odbor dopravně-správní, oddělení silničního hospodářství (dále jen DOP MěÚ Otrokovice) jako příslušný správní orgán podle ust. § 10 a § 11 zákona č. 500/2004 Sb., správní řád, ve znění pozdějších předpisů (dále jen správní řád) a dle ust. § 124 odst. 1 a 6 zákona č. 361/2000 Sb., o provozu na pozemních komunikacích a o změnách některých zákonů, ve znění pozdějších předpisů (dále jen zák. č. 361/2000 Sb.) na základě žádosti právnické osoby STRABAG a.s., IČ: 60838744, se sídlem Kačírkova 982/4, 158 00 Praha 5 - Jinonice (dále jen žadatel) zastoupené na základě plné moci právnickou osobou ROAD-MARK s.r.o., IČ: 19093969, se sídlem Korunní 2569/108, Vinohrady, 101 00 Praha 10 (dále jen zástupce), ve věci stanovení místní úpravy provozu na pozemních komunikacích, a to na stezce pro chodce a cyklisty společné, která vede podél silnice č. III/36740 a III/36745 v obci a mimo obec Bělov, spočívající v umístění nového svislého a vodorovného dopravního značení dle situace, která je nedílnou součástí tohoto návrhu na Opatření obecné povahy, v souvislosti s výstavbou předmětného úseku stezky, v rámci stavby: „Stezka pro chodce a cyklisty Bělov – lokalita Kopce“.

Policie České republiky, Dopravní inspektorát Zlín (dále jen PČR DI Zlín) v souladu s ust. § 77 odst. 1 písm. c) a odst. 2 písm. b) zák. č. 361/2000 Sb. jako dotčený orgán vydala dne 11.04.2019 pod č.j. KRPZ-35640-1/ČJ-2019-150506 souhlasné písemné vyjádření.

Vzhledem k tomu, že byly shromážděny dostatečné podklady, vydává Městský úřad Otrokovice, odbor dopravně-správní, oddělení silničního hospodářství v souladu s ust. § 172 správního řádu a ust. § 124 odst. 1 a 6 zák. č. 361/2000 Sb. **následující návrh**

OPATŘENÍ OBECNÉ POVAHY

Městský úřad Otrokovice, odbor dopravně-správní, oddělení silničního hospodářství (dále jen DOP MěÚ Otrokovice) jako příslušný správní orgán podle ust. § 10 a § 11 zákona č. 500/2004 Sb., správní řád, ve znění pozdějších předpisů (dále jen správní řád) a dle ust. § 124 odst. 1 a 6 zákona č. 361/2000 Sb., o provozu na pozemních komunikacích a o změnách některých zákonů, ve znění pozdějších předpisů (dále jen zák. č. 361/2000 Sb.) a po předchozím projednání s dotčeným orgánem Policie České republiky, Dopravním inspektorátem Zlín (dále jen PČR DI Zlín)

Strana 1 (celkem 4)

vyhovuje žádosti

právnícké osobě STRABAG a.s., IČ: 60838744, se sídlem Kačírkova 982/4, 158 00 Praha 5 - Jinonice (dále jen žadatel) zastoupené na základě plné moci právníckou osobou ROAD-MARK s.r.o., IČ: 19093969, se sídlem Korunní 2569/108, Vinohrady, 101 00 Praha 10 (dále jen zástupce), ve věci stanovení místní úpravy provozu na pozemních komunikacích – na stezce pro chodce a cyklisty společné, která vede podél silnice č. III/36740 a III/36745 v obci a mimo obec Bělov, v souvislosti s výstavbou předmětného úseku stezky, v rámci stavby: „Stezka pro chodce a cyklisty Bělov – lokalita Kopce“, v souladu s ust. § 171 správního řádu

vydává opatření obecné povahy,

kterým v souladu s ust. § 77 odst. 1 písm. c) a odst. 5 zák. č. 361/2000 Sb.

STANOVÍ

místní úpravu provozu na pozemních komunikacích – na stezce pro chodce a cyklisty společné, která vede podél silnice č. III/36740 a III/36745 v obci a mimo obec Bělov, v rozsahu dopravních značek dle přiložené situace, která je nedílnou přílohou tohoto opatření obecné povahy, v souvislosti s výstavbou předmětného úseku stezky, v rámci stavby: „Stezka pro chodce a cyklisty Bělov – lokalita Kopce“.

Místní úpravu provozu na pozemních komunikacích je nutno provést za níže uvedených podmínek:

1. Dopravní značení bude užito a umístěno v souladu se zák. č. 361/2000 Sb., vyhl. č. 294/2015 Sb. a technickými podmínkami č. TP 65 Zásady pro dopravní značení na pozemních komunikacích, TP 133 Zásady pro vodorovné dopravní značení na pozemních komunikacích a TP 179 Navrhování komunikací pro cyklisty.
2. Místní úprava provozu na dotčených pozemních komunikacích bude provedena dle situace a na náklady žadatele.
3. Za instalaci stanoveného dopravního značení bude zodpovědný žadatel.
4. Majitel, příp. správce pozemní komunikace je povinen udržovat dopravní značení v nezávadném stavu po celou dobu jeho platnosti.

O d ů v o d ě n í opatření obecné povahy

DOP MěÚ Otrokovice obdržel dne 24.04.2025 pod č.j. OTRK/DOP/30266/2025/TON žádost žadatele zastoupeného na základě plné moci zástupcem o stanovení místní úpravy provozu na pozemních komunikacích – na stezce pro chodce a cyklisty společné, která vede podél silnice č. III/36740 a III/36745 v obci a mimo obec Bělov, dle přiložené situace, v souvislosti s výstavbou předmětného úseku stezky, v rámci stavby: „Stezka pro chodce a cyklisty Bělov – lokalita Kopce“.

K žádosti bylo doloženo písemné vyjádření dotčeného orgánu PČR DI Zlín ze dne 11.04.2019 pod č.j. KRPZ-35640-1/ČJ-2019-150506, plná moc a situace dopravního značení.

Trasa stezky pro chodce a cyklisty společné začíná od zastávky: Bělov, točna a povede podél předmětných silnic až do nové zástavby v lokalitě Kopce.

Vzhledem k výše uvedenému, s ohledem na zajištění bezpečnosti a plynulosti silničního provozu stanoví DOP MěÚ Otrokovice předmětné dopravní značení.

Jelikož správním orgánem byly shromážděny dostatečné podklady pro vydání stanovení, přistoupil správní orgán k vydání stanovení ve znění, jak je uvedeno výše, neboť má za to, že tímto je stanovení místní úpravy provozu na pozemních komunikacích plně odůvodněno.

Stanovení místní úpravy provozu na pozemních komunikacích, pokud z ní vyplývají povinnosti účastníkům silničního provozu, kteří jsou obecně vymezeni, je ve smyslu zák. č. 361/2000 Sb. a ve smyslu ust. § 171 správního řádu závazným opatřením obecné povahy, které není právním předpisem ani rozhodnutím. Proto provedl stanovení předmětné místní úpravy provozu na pozemních komunikacích formou opatření obecné povahy dle správního řádu.

Opatření obecné povahy se doručuje veřejnou vyhláškou podle ust. § 25 správního řádu.

P o u č e n í k opatření obecné povahy

Proti opatření obecné povahy nelze podat opravný prostředek (§ 173 odst. 2 správního řádu).

----- konec textu navrženého opatření obecné povahy -----

Uvedený návrh opatření obecné povahy s odůvodněním byl projednán s dotčenými orgány uvedenými v ust. § 77 odst. 3 a 5 zák. č. 361/2000 Sb. a dle ust. § 136 správního řádu a doručuje se veřejnou vyhláškou v souladu s ust. § 172 odst. 1 správního řádu. Návrh opatření obecné povahy bude zveřejněn po dobu 15 dnů, ode dne jeho vyvěšení na úřední desce Městského úřadu Otrokovice a Obecního úřadu Bělov. **Tímto správní orgán vyzývá dotčené osoby, aby k návrhu opatření podávaly připomínky nebo námítky.**

Poučení k návrhu opatření obecné povahy:

K uvedenému návrhu opatření obecné povahy může kdokoli, jehož práva, povinnosti nebo zájmy mohou být opatřením obecné povahy přímo dotčeny, uplatnit u správního orgánu písemné připomínky. Správní orgán je povinen se připomínkami zabývat jako podkladem pro opatření obecné povahy a vypořádat se s nimi v jeho odůvodnění. Pro podávání písemných připomínek dotčených osob správní orgán stanovuje lhůtu 30 dnů ode dne zveřejnění uvedeného návrhu opatření obecné povahy.

Vlastníci nemovitostí, jejichž práva, povinnosti nebo zájmy související s výkonem vlastnického práva mohou být opatřením obecné povahy přímo dotčeny, nebo, určí-li tak správní orgán, i jiné osoby, jejichž oprávněné zájmy mohou být opatřením obecné povahy přímo dotčeny, mohou podat proti návrhu opatření obecné povahy písemné odůvodněné námítky ke správnímu orgánu ve lhůtě 30 dnů ode dne jeho zveřejnění. Zmeškání úkonu nelze prominout. O námitkách rozhoduje správní orgán, který opatření obecné povahy vydává. Jestliže by vyřízení námítky vedlo k řešení, které přímo ovlivní oprávněné zájmy některé osoby jiným způsobem než návrh opatření obecné povahy, a není-li změna zjevně též v její prospěch, zjistí správní orgán její stanovisko.

Písemné připomínky a písemné námítky se podávají správnímu orgánu na adresu: **Městský úřad Otrokovice, odbor dopravně-správní, oddělení silničního hospodářství, nám. 3. května 1340, 765 02 Otrokovice.**

„OTISK RAZÍTKA“

Ing. Josef Tomanovič
referent

Příloha: situace

Toto oznámení musí být vyvěšeno po dobu nejméně 15 ti dnů na úřední desce příslušného úřadu. Současně musí být ve stejnou vývěsní dobu zveřejněno min. 15 dnů na elektronické úřední desce příslušného správního úřadu.

Vyvěšeno dne:
razítko a podpis oprávněné osoby

Sejmuto dne:
razítko a podpis oprávněné osoby

Obdrží:

STRABAG a.s., Kačírkova 982/4, 158 00 Praha 5 - Jinonice v zast. ROAD-MARK s.r.o., Korunní 2569/108, Vinohrady, 101 00 Praha 10


Ředitelství silnic Zlínského kraje, příspěvková organizace, K Majáku 5001, 760 01 Zlín
PČR DI Zlín, nám. T. G. M. 3218, 760 01 Zlín

Tento návrh opatření obecné povahy bude zveřejněn na úředních deskách níže uvedených měst a obcí po dobu 15 dnů a dále také způsobem umožňující dálkový přístup:

Městský úřad Otrokovice, nám. 3. května 1340, 765 02 Otrokovice

Obecní úřad Bělov, Bělov 77, 768 21 Kvasice

KOORDINAČNÍ SITUAČNÍ VÝKRE

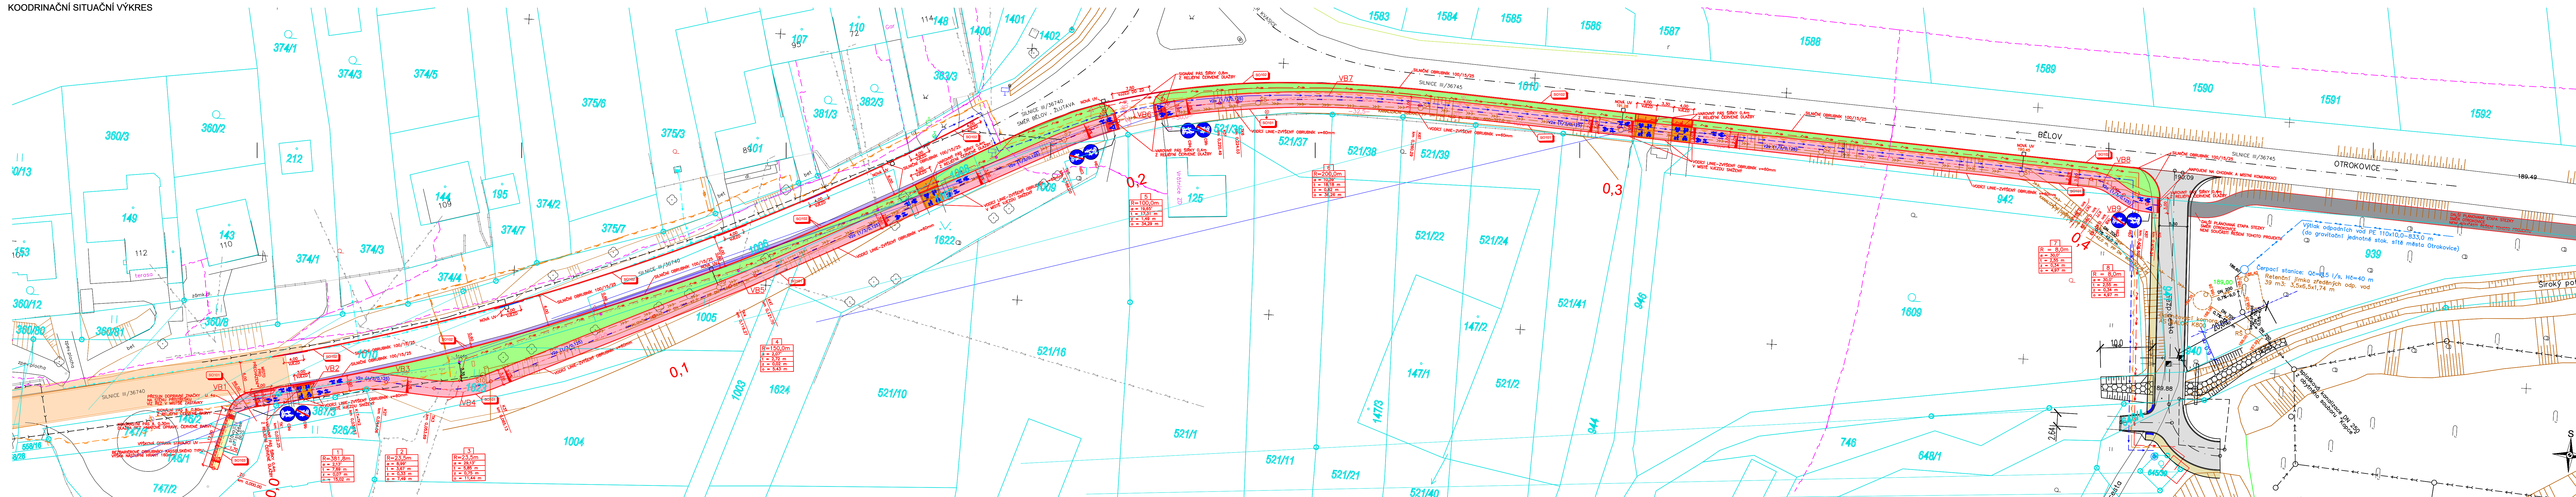

SOUŘADNICE VYTYČOVACÍCH BODŮ

LEGENDA NOVÝCH DOPRAVNÍCH ZNAČEK

-  C 9a - STEZKA PRO CHODCE A CYKLISTY SPOLEČNĚ
-  C 9b - KONEC STEZKY PRO CHODCE A CYKLISTY SPOLEČNĚ

LEGENDA ČA

- NOVÝ STAV
— STÁVAJÍCÍ STAV - POLOHOVIS
— KATASTRÁLNÍ MAPA
— SVAHOVÁNÍ

LEGENDA INŽENÝRSKÝCH SÍTÍ - STÁVAJÍCÍ

-  SDĚLOVACÍ KABEL
 PLYNOVOD STL
 VODOVOD
 KANALIZACE JEDN

- LEGENDA POVRCHŮ:**
- | | |
|---|-----------------------------|
|  | STEZKA PRO CHODCE A CYKLIS |
|  | VJEZD K NEMOVITOSTEM |
|  | ROZŠÍŘENÍ SILNICE III/36740 |
|  | ZELENÝ PÁS |
|  | CHODNÍK |
|  | MÍSTNÍ KOMUNIKACE |

POZN.: V MÍSTĚ, KDE NEMÁ SILNICE III/3674 DOSTATEČNOU ŠÍŘKU BUDE PŘEVEDENO OSAZENÍ SILNIC
OBRUBOU PRO PRÁVÉ STRANĚ TAK, ABY ŠÍŘKA SILNICE III/3674 MEZI OBRUBAMI BYLA 6,0m. SILN
OBRUBU NA LEVÉ STRANĚ BUDOU OSAZENY V MÍSTĚ STAVAJÍCÍ HRANY KOMUNIKACE. KONSTRUK
VRSTVY V ZAPRAVĚNÍ BUDOU DLE TP 170 PRO TŘÍDU DOPRAVNÍHO ZATÍŽENÍ V

NÁVRH KANALIZACE (ZATRUBNĚNÍ PŘÍKOPU), NAPOJENÍ ULIČNÍCH VPUTSTÍ NA KANALIZAČNÍ ŘAD,
NÁVRH OSTATNÍCH INŽENÝRSKÝCH SÍTÍ ANI NÁVRH MÍSTNÍ KOMUNIKACE S PŘILEHLÝM CHODNÍKEM
NENÍ SOUČÁSTÍ TOHOTO PROJEKTU. TENTO PROJEKT SE SVÝM ŘEŠENÍM NAPOJUJE NA PROJEKT
"INFRASTRUKTURA PRO LOKALITU DĚKOVCE BĚLOV".

VÝŠKOVÝ SYSTÉM · BAL T_{ny}

SOUŘADNICOVÝ SYSTÉM : ITSK

IZPOVEDIŇKŮ PROJEKTANT : ING. PAVEL TOMAN		DATUM : 09/2020	
INVESTOR : ODEC BĚLOV		STUPEN : DUSP	
KATASTR : BĚLOV (602019)			
STAVBA:			
STEZKA PRO CHODCE A CYKLISTY BĚLOV - LOKALITA KOPCE		MĚŘITVO :	PŘÍLOHA :
		1:250	C 3
PŘÍLOHA :		KOORDINAČNÍ SITUAČNÍ VÝKRES	