



Městský úřad
OTROKOVICE

odbor dopravně-správní
oddělení silničního hospodářství



otrkvp26v0042e

VAŠE ZNAČKA:	
ČÍSLO JEDNACÍ:	OTRK/DOP/8710/2026/TON
SPISOVÁ ZNAČKA:	OTRK/DOP/12786/2025/TON
OPRÁVNĚNÁ	Ing. Josef Tomanovič
ÚŘEDNÍ OSOBA:	
TELEFON:	577 680 282
E-MAIL:	tomanovic@muotrokovice.cz
DATUM:	26.01.2026

NÁVRH OPATŘENÍ OBECNÉ POVAHY

DORUČUJE SE VEŘEJNOU VYHLÁŠKOU

Místní úprava provozu na pozemních komunikacích – stanovení dopravního značení na pozemních komunikacích

Městský úřad Otrokovice, odbor dopravně-správní, oddělení silničního hospodářství (dále jen DOP MěÚ Otrokovice) jako příslušný správní orgán podle ust. § 10 a § 11 zákona č. 500/2004 Sb., správní řád, ve znění pozdějších předpisů (dále jen správní řád) a dle ust. § 124 odst. 1 a 6 zákona č. 361/2000 Sb., o provozu na pozemních komunikacích a o změnách některých zákonů, ve znění pozdějších předpisů (dále jen zák. č. 361/2000 Sb.) na základě žádosti Ředitelství silnic Zlínského kraje, příspěvková organizace, IČ: 70934860, se sídlem K Majáku 5001, 760 01 Zlín (dále jen žadatel) zastoupené na základě plné moci právníkou osobou NVB LINE s.r.o., IČ: 26979675, se sídlem Cukrovar 716, 768 21 Kvasice (dále jen zástupce), ve věci stanovení místní úpravy provozu na pozemních komunikacích, a to na silnici č. III/36740 mezi obcemi Bělov a Napajedla, v úseku od křižovatky se silnicí č. III/36745 po křižovatku se silnicí č. I/55 v k.ú. Bělov a v obci Bělov, v k.ú. a v obci Žlutava a v k.ú. Napajedla, spočívající v instalaci nového dopravního značení dle přílohy, která jsou nedílnou součástí tohoto návrhu na Opatření obecné povahy, v souvislosti se zajištěním a zvýšením bezpečnosti silničního provozu.

Policie České republiky, Dopravní inspektorát Zlín (dále jen PČR DI Zlín) v souladu s ust. § 77 odst. 1 písm. c) a odst. 2 písm. b) zák. č. 361/2000 Sb. jako dotčený orgán vydala dne 22.01.2026 pod č.j. KRPZ-130586-4/ČJ-2025-150506 souhlasné písemné vyjádření.

Vzhledem k tomu, že byly shromážděny dostatečné podklady, vydává Městský úřad Otrokovice, odbor dopravně-správní, oddělení silničního hospodářství v souladu s ust. § 172 správního řádu a ust. § 124 odst. 1 a 6 zák. č. 361/2000 Sb. **následující návrh**

OPATŘENÍ OBECNÉ POVAHY:

Městský úřad Otrokovice, odbor dopravně-správní, oddělení silničního hospodářství (dále jen DOP MěÚ Otrokovice) jako příslušný správní orgán dle ust. § 124 odst. 1 a 6 zákona č. 361/2000 Sb., o provozu na pozemních komunikacích a o změnách některých zákonů (zákon o silničním provozu), ve znění pozdějších předpisů (dále jen zák. č. 361/2000 Sb.), a po předchozím projednání s dotčeným orgánem Policie ČR, Dopravním inspektorátem Zlín (dále jen PČR DI Zlín) na základě žádosti Ředitelství silnic Zlínského kraje, příspěvková organizace, IČ: 70934860, se sídlem K Majáku 5001, 760 01 Zlín (dále jen žadatel) zastoupené na základě plné moci právníkou osobou NVB LINE s.r.o., IČ: 26979675, se sídlem Cukrovar 716, 768 21 Kvasice (dále jen zástupce), ve věci stanovení místní úpravy provozu na pozemních komunikacích, a to na silnici č. III/36740 mezi obcemi Bělov a Napajedla, v úseku od křižovatky se silnicí č. III/36745 po křižovatku se silnicí č. I/55 v k.ú. Bělov a v obci Bělov, v k.ú. a v obci Žlutava a v k.ú. Napajedla, spočívající v instalaci nového dopravního značení dle přílohy, které jsou nedílnou součástí tohoto návrhu na Opatření obecné

Strana 1 (celkem 4)

povahy, v souvislosti se zajištěním a zvýšením bezpečnosti silničního provozu, v souladu s ust. § 171 a násl. zákona č. 500/2004 Sb., správní řád, ve znění pozdějších předpisů (dále jen správní řád)

vydává opatření obecné povahy,

kterým v souladu s ust. § 77 odst. 1 písm. c) a odst. 5 zák. č. 361/2000 Sb.

STANOVÍ

místní úpravu provozu na pozemních komunikacích - na silnici č. III/36740 mezi obcemi Bělov a Napajedla, v úseku od křižovatky se silnicí č. III/36745 po křižovatku se silnicí č. I/55 v k.ú. Bělov a v obci Bělov, v k.ú. a v obci Žlutava a v k.ú. Napajedla, spočívající v instalaci nového dopravního značení dle přílohy, které jsou nedílnou přílohou tohoto stanovení, v souvislosti se zajištěním a zvýšením bezpečnosti silničního provozu.

Místní úpravu provozu na místních komunikacích je nutno provést za níže uvedených podmínek:

1. Dopravní značení bude užito a umístěno v souladu se zák. č. 361/2000 Sb., vyhl. č. 294/2015 Sb., technickými podmínkami č.: TP 65 Zásady pro dopravní značení na pozemních komunikacích a TP 133 Zásady pro vodorovné dopravní značení na pozemních komunikacích.
2. Nová místní úprava provozu na dotčených pozemních komunikacích bude provedena dle situací a na náklady žadatele.
3. Vlastník předmětné pozemní komunikace, příp. správce pozemní komunikace je povinen udržovat dopravní značení v nezávadném stavu po celou dobu jeho platnosti.

O d ů v o d ě n í opatření obecné povahy

DOP MěÚ Otrokovice obdržel dne 08.10.2025 pod č.j. OTRK/DOP/69863/2025/TON návrh žadatele zastoupeného na základě plné moci zástupcem o stanovení místní úpravy provozu na pozemních komunikacích, a to na silnici č. III/36740 mezi obcemi Bělov a Napajedla, v úseku od křižovatky se silnicí č. III/36745 po křižovatku se silnicí č. I/55 v k.ú. Bělov a v obci Bělov, v k.ú. a v obci Žlutava a v k.ú. Napajedla, spočívající v instalaci nového dopravního značení dle přílohy, v souvislosti se zajištěním a zvýšením bezpečnosti silničního provozu. Žadatel je majetkovým správcem předmětné silnice.

K žádosti byla doložena situace dopravního značení a plná moc.

DOP MěÚ Otrokovice si vyžádal vyjádření dotčeného orgánu PČR DI Zlín, které obdržel dne 22.01.2026 pod č.j. KRPZ-130586-4/ČJ-2025-150506.

Nová místní úprava provozu na pozemních komunikacích spočívá v umístění nového svislého a vodorovného dopravního značení i dopravního zařízení.

Silnice č. III/36740 nemá v celé délce řešeného úseku konstantní šířku. Jsou zde úseky se šířkou vozovky od cca 5,4 m do cca 7 m. Z tohoto důvodu nelze vyznačit dělicí čáru v celé délce řešeného úseku, a proto je v intravilánech dotčených obcí (Bělov, Žlutava, Napajedla) navržena dělicí čára a v extravilánech pouze vodící čáry. Tím bude opticky zachována přehlednost pro řidiče.

Vzhledem k šířce vozovky jsou vodící čáry č. V 4 navrženy se šířkou 0,125 m a podélné čáry přerušované V 2b (1,5/1,5 /0,25) v křižovatkách a v autobusových zastávkách „Žlutava, Žlaby“.

Dělicí čáry na přehledných úsecích tvoří č. V 2b (3/1,5/0,125) a V 2a (3/6/0,125). Na nepřehledných úsecích (horizont, nepřehledný směrový oblouk) je navržena podélná čára souvislá č. V 1a (0,125). Na začátku a konci řešeného úseku jsou dále navrženy příčné čáry souvislé V 5 (0,5).

Dále bude provedeno vjezdové opatření na příjezdu do obcí Bělov od obce Žlutava, do obce Žlutava od obcí Bělov a Napajedla a do obce Napajedla od obce Žlutava.

Jedná se o umístění nového svislého dopravního značení č. B 20a (Nejvyšší dovolená rychlost – 70 km/h) a vodorovného dopravního značení č. V 12e (Bílá klikatá čára) vč. dopravních zařízení č. Z 4d (Směrovací deska se šipkou doleva) a Z 4e (Směrovací deska se šipkou doprava) před a za dopravní značkou informující o začátku a konci obce.

Strana 2 (celkem 4)

Nové vodorovné dopravní značení povede ke zvýšení celkové přehlednosti vedení silnice a zvýraznění vjezdu do obcí upozorní řidiče na změnu dopravního režimu, tj. na začátek území kde platí pravidla pro provoz v obci, čímž dojde ke snížení rychlosti na vjezdu do obce, a tím ke zvýšení bezpečnosti silničního provozu.

Jelikož správním orgánem byly shromážděny dostatečné podklady pro vydání stanovení, přistoupil správní orgán k vydání stanovení ve znění, jak je uvedeno výše, neboť má za to, že tímto je stanovení místní úpravy provozu na pozemních komunikacích plně odůvodněno.

Stanovení místní úpravy provozu na pozemních komunikacích, pokud z ní vyplývají povinnosti účastníkům silničního provozu, kteří jsou obecně vymezeni, je ve smyslu zák. č. 361/2000 Sb. a ve smyslu ust. § 171 správního řádu závazným opatřením obecné povahy, které není právním předpisem ani rozhodnutím. Proto provedl stanovení předmětné místní úpravy provozu na pozemních komunikacích formou opatření obecné povahy dle správního řádu.

Opatření obecné povahy se doručuje veřejnou vyhláškou podle ust. § 25 správního řádu.

P o u č e n í k opatření obecné povahy

Proti opatření obecné povahy nelze podat opravný prostředek (§ 173 odst. 2 správního řádu).

----- konec textu navrženého opatření obecné povahy -----

Uvedený návrh opatření obecné povahy s odůvodněním byl projednán s dotčenými orgány uvedenými v ust. § 77 odst. 3 a 5 zák. č. 361/2000 Sb. a dle ust. § 136 správního řádu a doručuje se veřejnou vyhláškou v souladu s ust. § 172 odst. 1 správního řádu. Návrh opatření obecné povahy bude zveřejněn po dobu 30 dnů, ode dne jeho vyvěšení na úřední desce Městského úřadu Otrokovice. **Tímto správní orgán vyzývá dotčené osoby, aby k návrhu opatření podávaly připomínky nebo námítky.**

Poučení k návrhu opatření obecné povahy:

K uvedenému návrhu opatření obecné povahy může kdokoli, jehož práva, povinnosti nebo zájmy mohou být opatřením obecné povahy přímo dotčeny, uplatnit u správního orgánu písemné připomínky. Správní orgán je povinen se připomínkami zabývat jako podkladem pro opatření obecné povahy a vypořádat se s nimi v jeho odůvodnění. Pro podávání písemných připomínek dotčených osob správní orgán stanovuje lhůtu 30 dnů ode dne zveřejnění uvedeného návrhu opatření obecné povahy.

Vlastníci nemovitostí, jejichž práva, povinnosti nebo zájmy související s výkonem vlastnického práva mohou být opatřením obecné povahy přímo dotčeny, nebo, určí-li tak správní orgán, i jiné osoby, jejichž oprávněné zájmy mohou být opatřením obecné povahy přímo dotčeny, mohou podat proti návrhu opatření obecné povahy písemné odůvodněné námítky ke správnímu orgánu ve lhůtě 30 dnů ode dne jeho zveřejnění. Zmeškání úkonu nelze prominout. O námítkách rozhoduje správní orgán, který opatření obecné povahy vydává. Jestliže by vyřízení námítky vedlo k řešení, které přímo ovlivní oprávněné zájmy některé osoby jiným způsobem než návrh opatření obecné povahy, a není-li změna zjevně též v její prospěch, zjistí správní orgán její stanovisko.

Písemné připomínky a písemné námítky se podávají správnímu orgánu na adresu: **Městský úřad Otrokovice, odbor dopravně-správní, oddělení silničního hospodářství, nám. 3. května 1340, 765 02 Otrokovice.**

„OTISK RAZÍTKA“

Ing. Josef Tomanovič
referent

Příloha: situace

Toto oznámení musí být vyvěšeno po dobu nejméně 30 ti dnů na úřední desce příslušného úřadu. Současně musí být ve stejnou vývěsní dobu zveřejněno min. 30 dnů na elektronické úřední desce příslušného správního úřadu.


Vyvěšeno dne:
razítko a podpis oprávněné osoby

Sejmuto dne:
razítko a podpis oprávněné osoby


Obdrží:

Ředitelství silnic Zlínského kraje, příspěvková organizace, K Majáku 5001, 760 01 Zlín v zast. NVB LINE s.r.o., Cukrovar 716, 768 21 Kvasice
Město Napajedla, Masarykovo nám. 89, 763 61 Napajedla
Obec Bělov, Bělov 77, 768 21 Kvasice
Obec Žlutava, Žlutava 271, 763 61 Napajedla
PČR DI Zlín, nám. T. G. M. 3218, 760 01 Zlín

Tento návrh opatření obecné povahy bude zveřejněn na úředních deskách níže uvedených měst a obcí po dobu 30 dnů a dále také způsobem umožňující dálkový přístup:
Městský úřad Otrokovice, nám. 3. května 1340, 765 02 Otrokovice

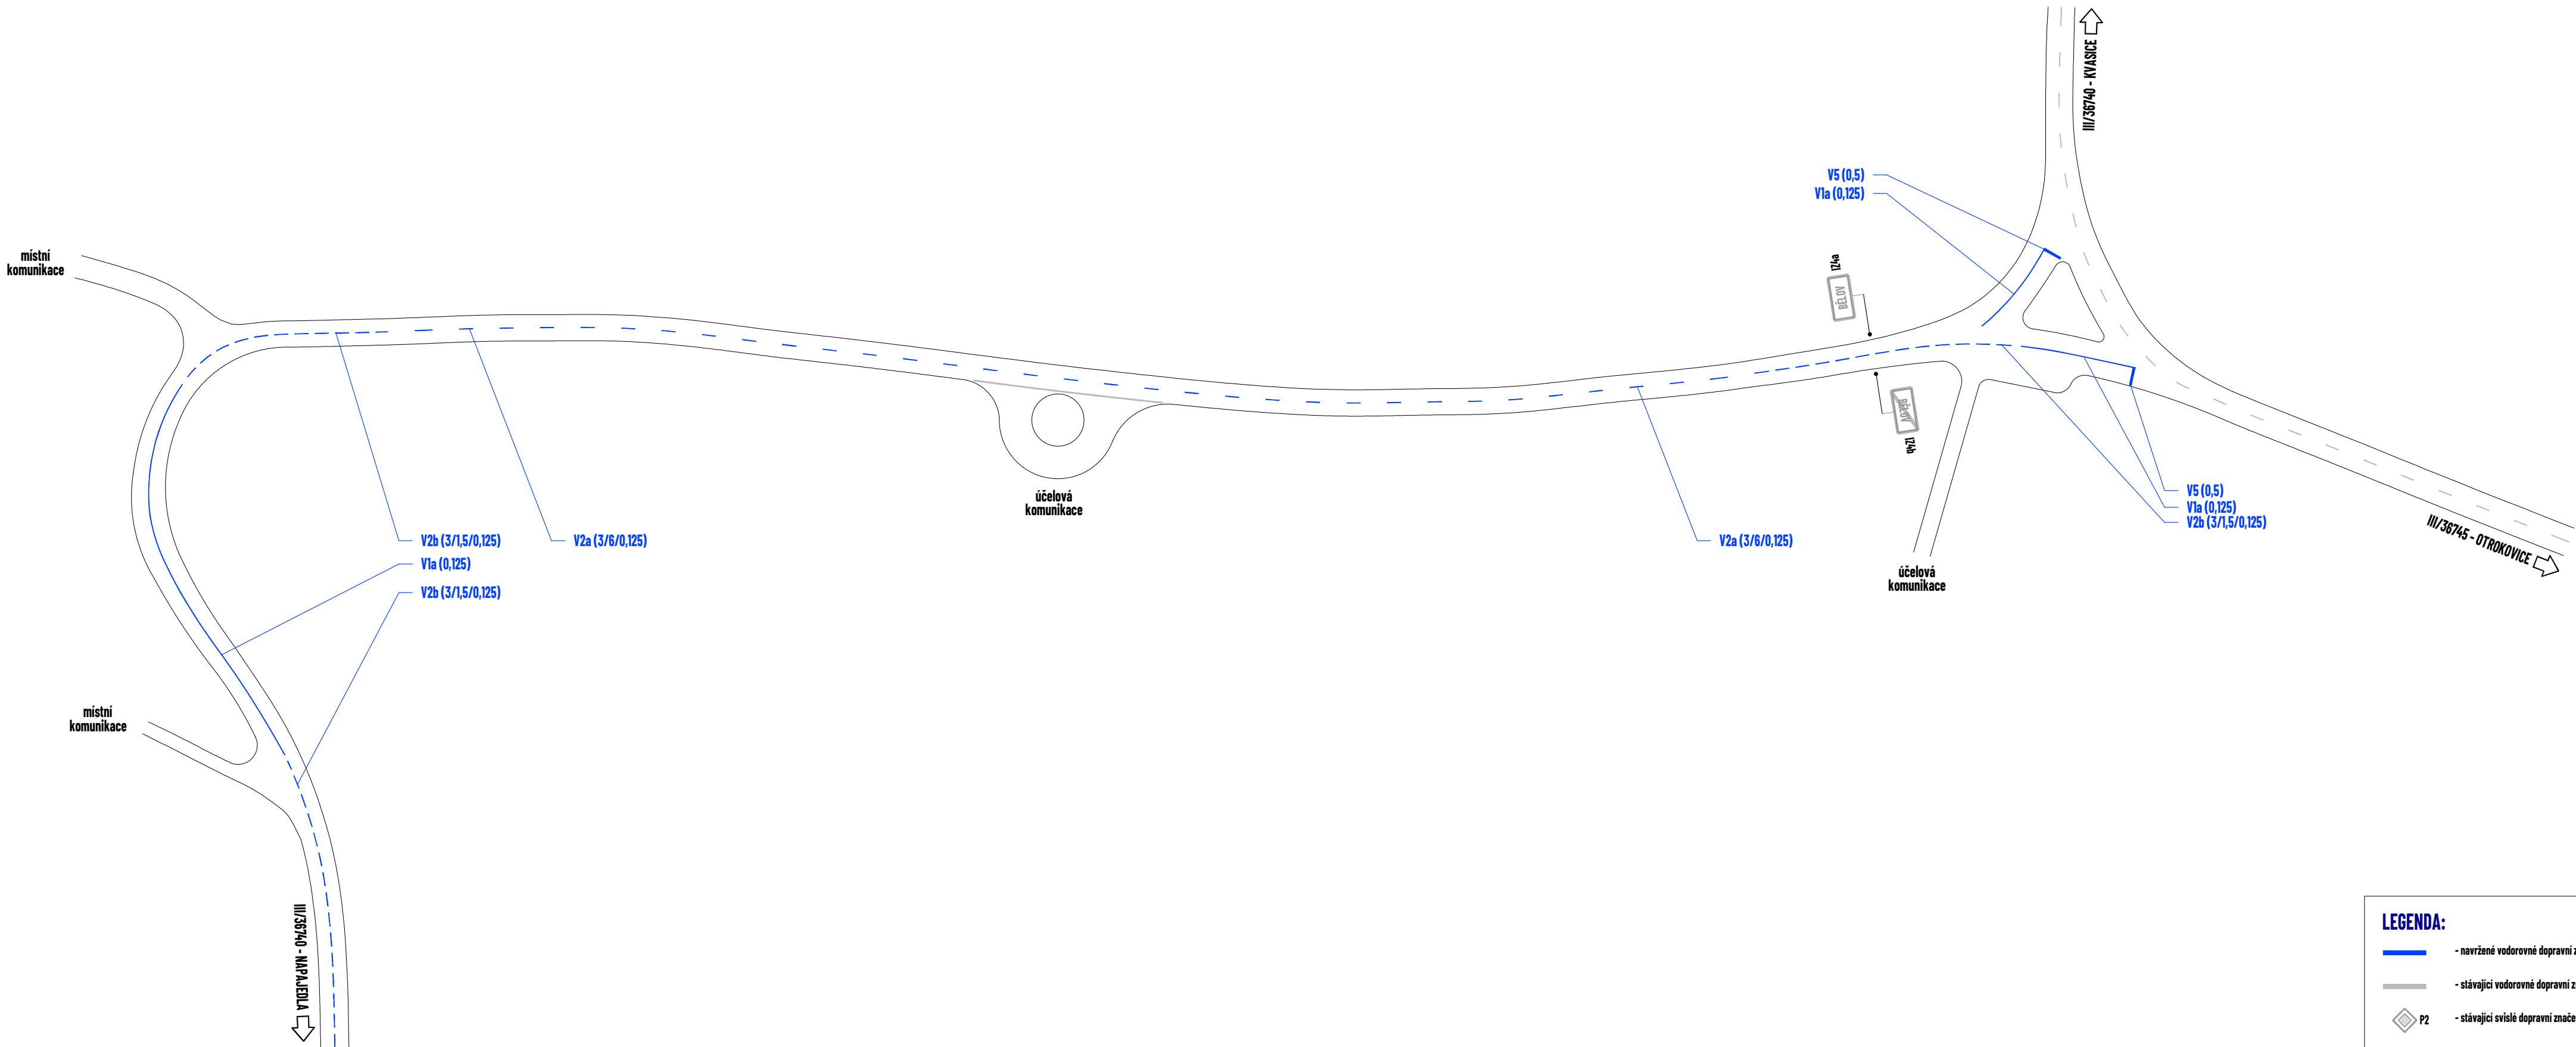



- LEGENDA:**
- - navržené vodorovné dopravní značení
 - - stávající vodorovné dopravní značení
 - P2 - stávající svislé dopravní značení

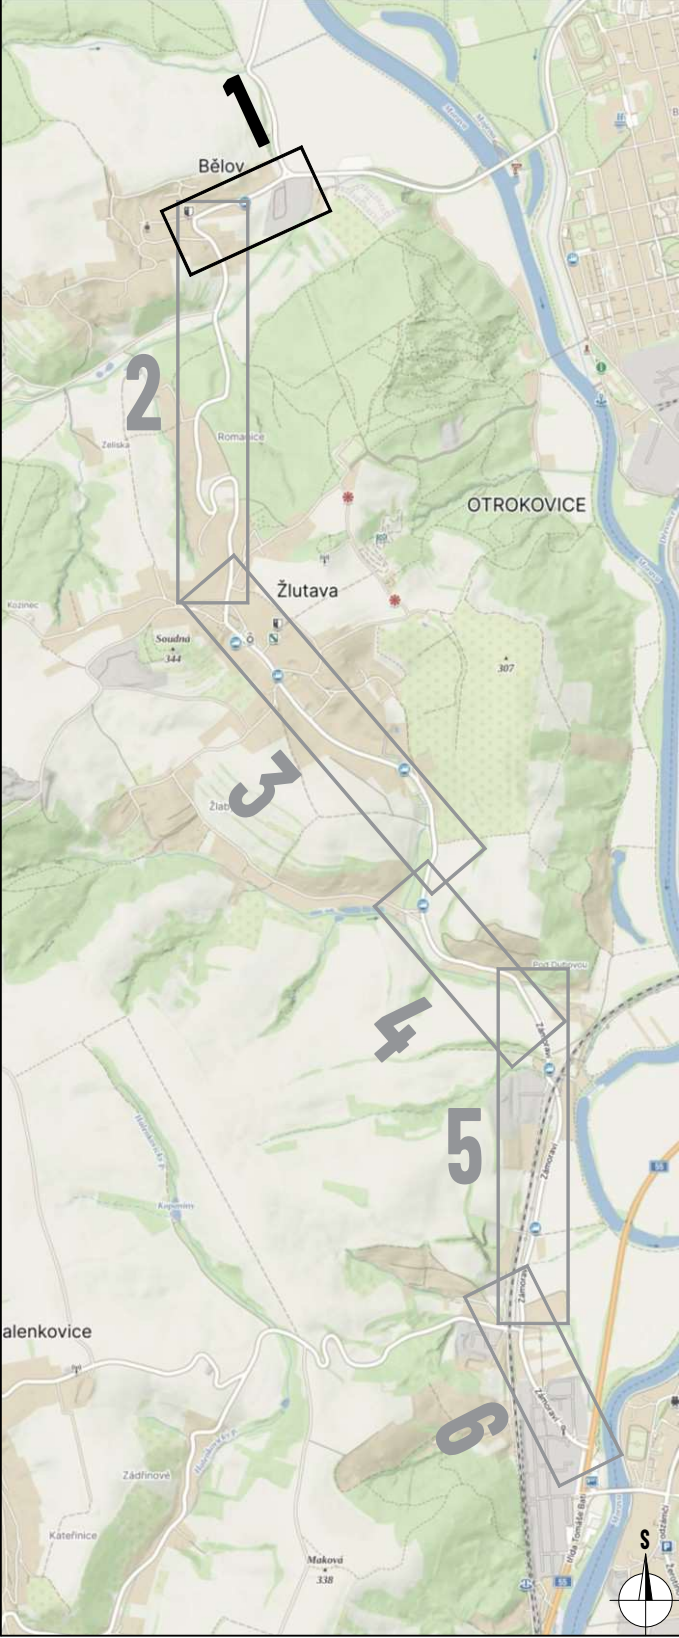

ZDROJ MAPOVÝCH PODKLADŮ Mapy.cz; © Seznam.cz, a.s. **MAPY.CZ**

VYPRACOVAL	ZIMÁK	NVB LINE NVB LINE s.r.o. Cukrovar 716 768 21 Kvasice www.nvbline.cz zimak@nvbline.cz tel. 770 187 111
KONTROLOVAL	JANATA	
UPRAVIL		
INVESTOR	ŘSZK, p. o.	
ZHOTOVITEL		MÍSTNÍ ÚPRAVA PROVOZU - LINIOVÉ VZD: III/36740 BĚLOV - NAPAJEDLA
NAZEV STAVBY		
FORMÁT	700 - 287	
DATUM	26. 1. 2026	
Č. ZAKÁZKY	ZK-25-1826	Č. VÝKRESU

DEFINITIVNÍ DOPRAVNÍ ZNAČENÍ

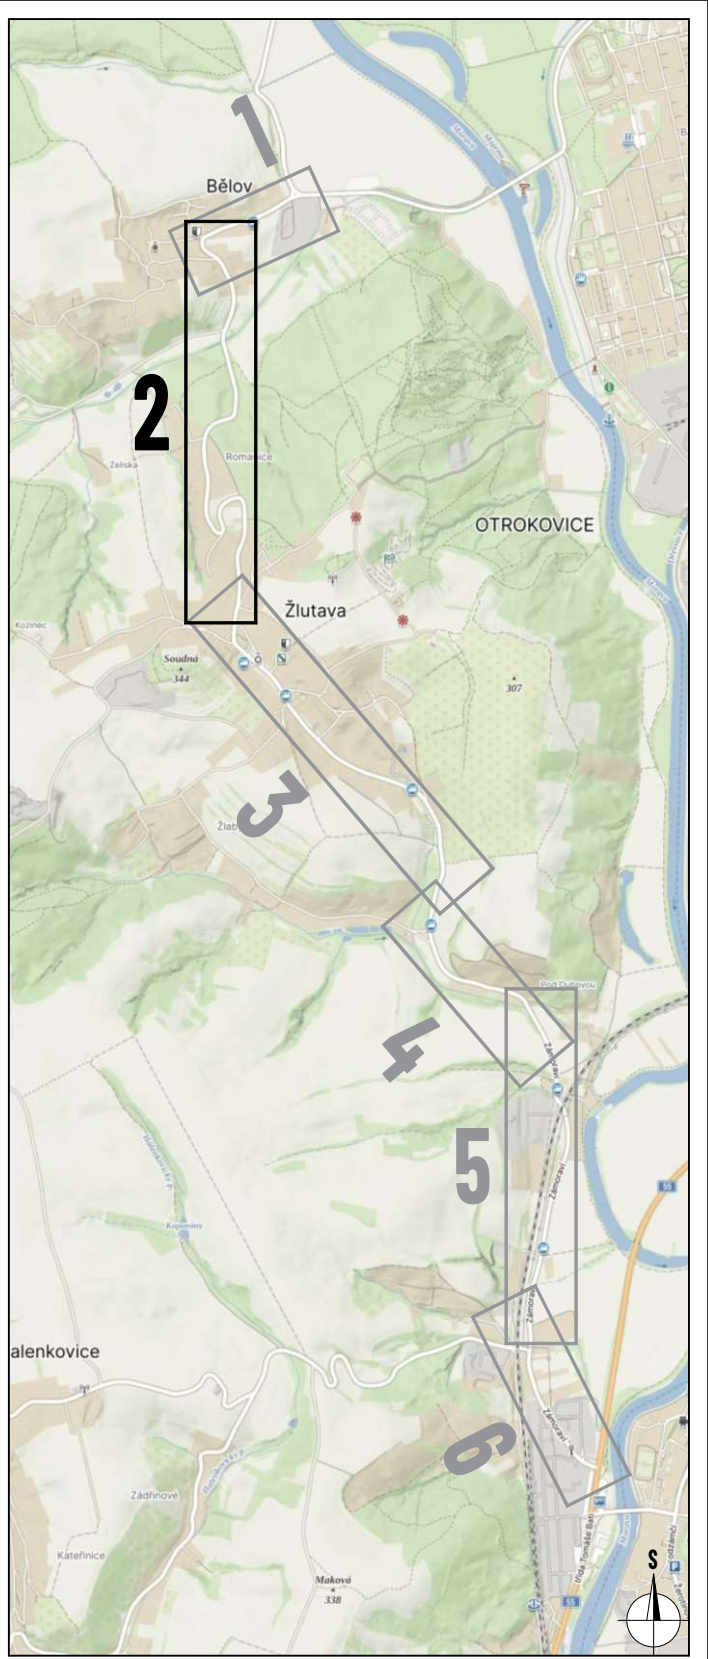
 


Situace dopravního značení byla upravena dle stanoviska PČR, DI 2i ze dne 17. 12. 2025, č. j. KRPZ-130598-2/CJ-2025-150506.

ZDROJ MAPOVÝCH PODKLADŮ | Mapy.cz | © Seznam.cz, a.s. | **MAPY.CZ**



VYPRACOVAL	ZNAK	 INVB LINE s.r.o. Kvasice 710 788 21 Kvasice www.invb.cz zimak@invb.cz tel: 773 102 111	
KONTROLOVAL	JANATA		
UPAVIL			
INVESTOR	BSZ, p. o.		
ZHOVDITEL			
NAZEY STAVBY			
MÍSTNÍ ÚPRAVA PROVOZU - LINIOVÉ VOZ: III/38740 BĚLOV - NÁPAJEDLA			
DOPRAVNÍ INŽENÝRSKÁ OPATŘENÍ		FORMAT	1700 x 2262
DEFINITIVNÍ DOPRAVNÍ ZNAČENÍ		DATA	26. 1. 2026
		C. ZAKÁZKY	2K-25-1826
		C. VÝKRESU	2

- LEGENDA:**
- navržené vodorovné dopravní značení
 - stávající vodorovné dopravní značení
 - stávající svislé dopravní značení

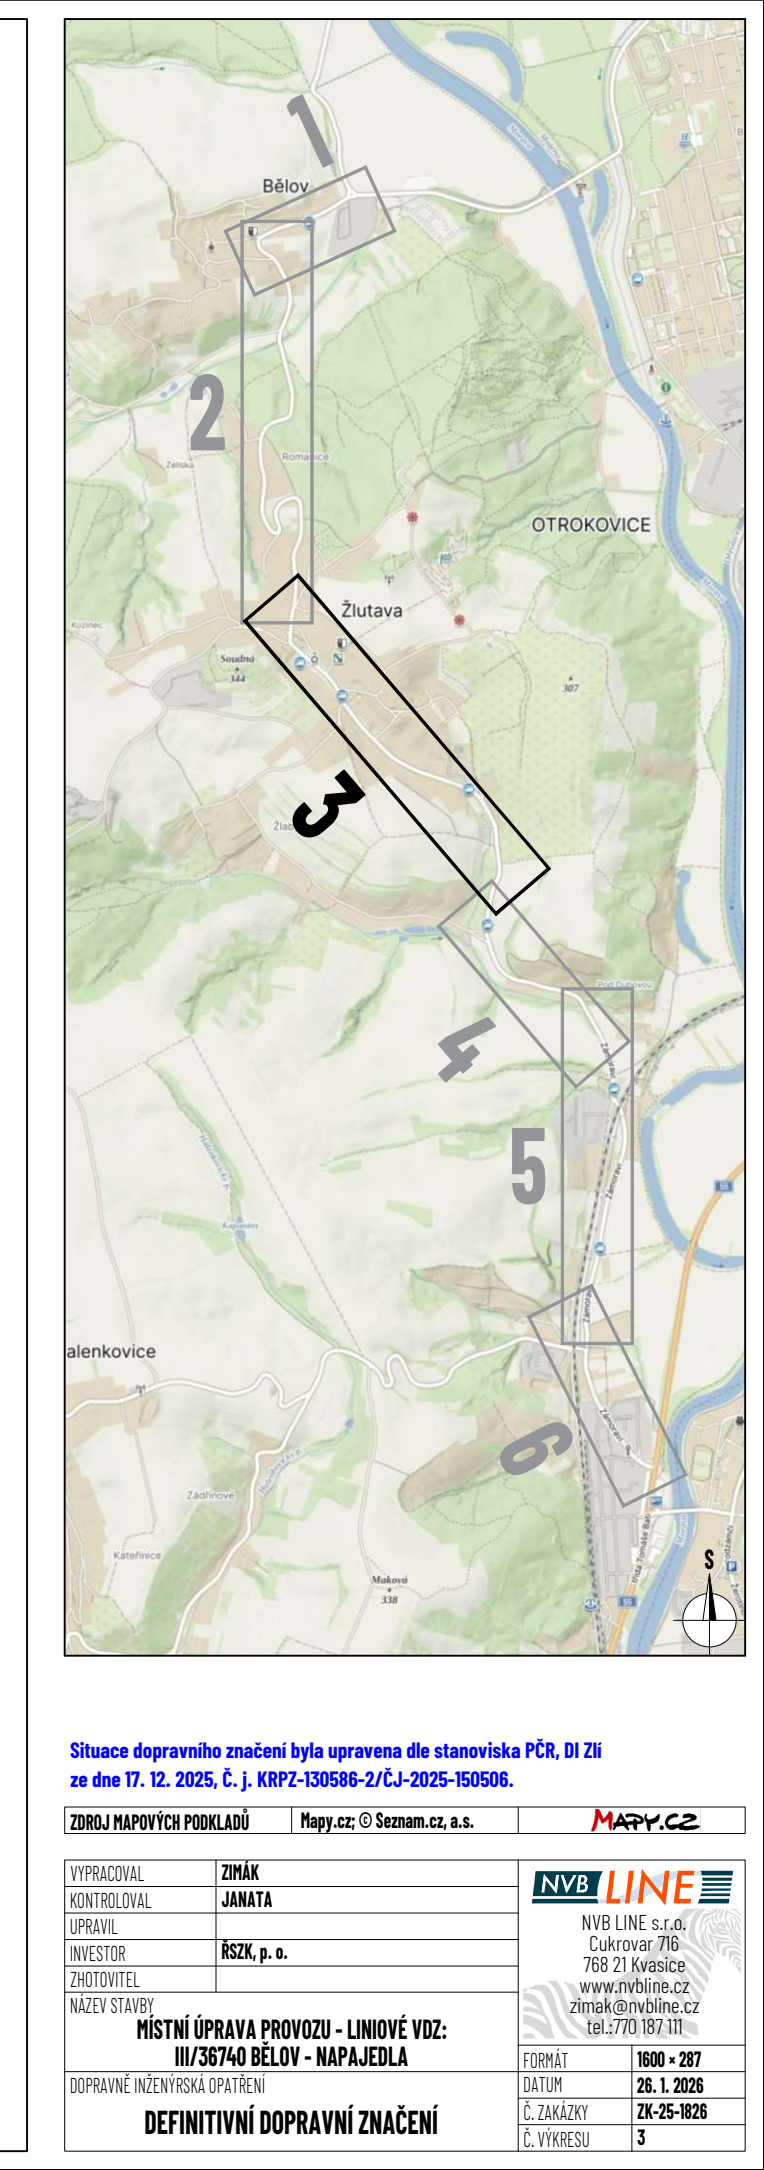 

Situace dopravního značení byla upravena dle stanoviska PCR, DI ŽH ze dne 17. 12. 2025, č. j. KRPZ-130586-2/CJ-2025-150506.



ZDROJ MAPOVÝCH PODKLADŮ	Mapy.cz © Seznam.cz, a.s.	MAPY.CZ
VYPRACOVAL	ZEMĚK	NVB LINE NVB LINE s.r.o. Lukovská 71b 755 21 Vojenská www.nvbline.cz ziznak@nvbline.cz tel. 7770 187 311
KONTROLOVAL	JANATA	
UPRAVIL		
INVESTOR	BSZK, p. o.	
ZHOTOVITEL		
NÁZEV STAVBY	MÍSTNÍ ÚPRAVA PROVOZU - LINOVÉ VOZ: III/36740 BĚLOV - NÁPAJEDLA	
OPRAVNÉ NÁZEVNÍSKÉ OPATŘENÍ	FORMÁT	1600 x 287
DEFINITIVNÍ DOPRAVNÍ ZNAČENÍ	DATUM	26. 1. 2026
	Č. ZÁKAZKY	ZK-25-1826
	Č. VÝKRESU	3

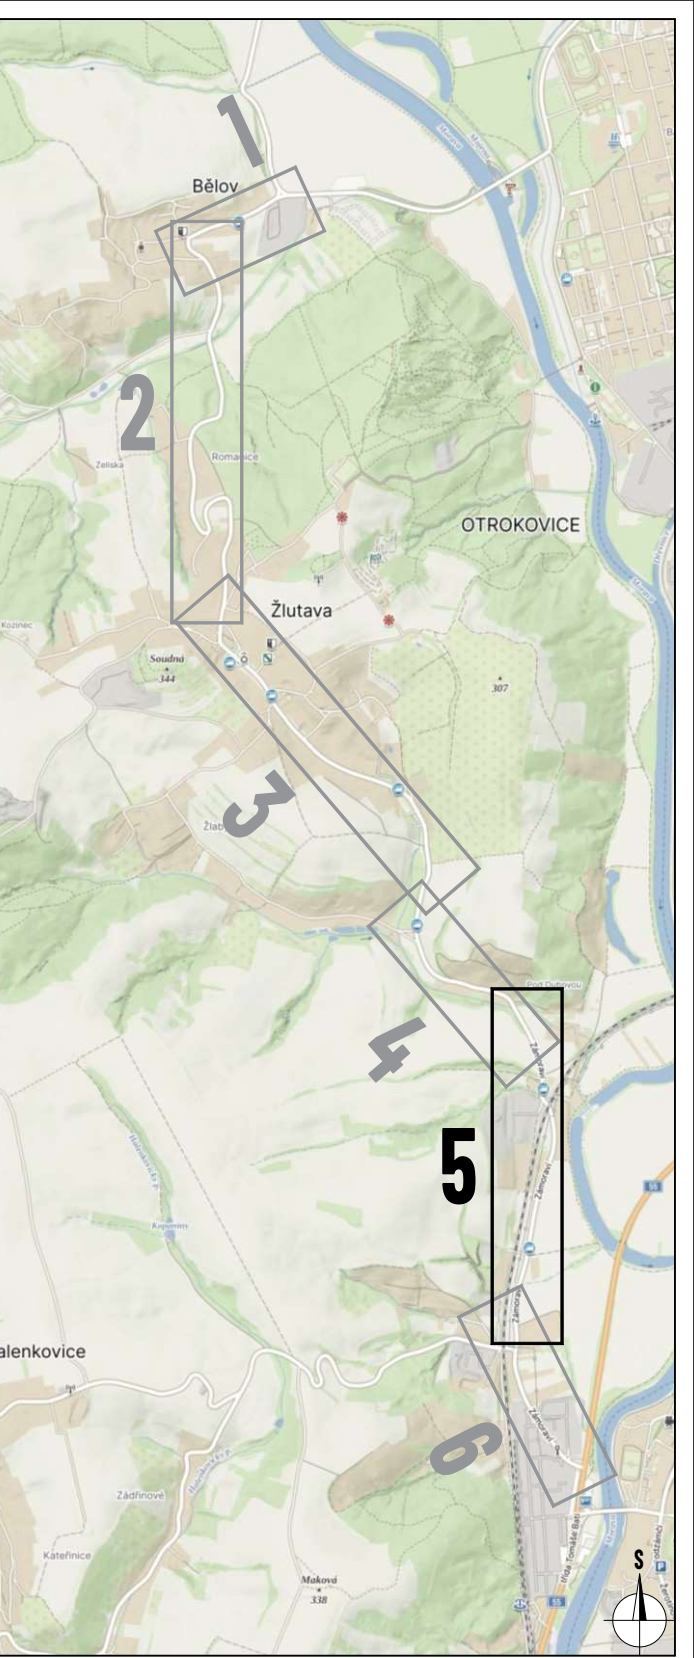 

Situace dopravního značení byla upravena dle stanoviska PČR, DI ZH ze dne 17. 12. 2025, č. j. KRPZ-130588-2/ČJ-2025-150508.

ZOBRAZ MAPOVÝCH PODKLADŮ | Mapy.cz © Seznam.cz, a.s. | MAPY.CZ

VYPRACOVAL	ZIMÁK	INVB LINE INVB LINE s.r.o. Čukrova 768 768 21 Kvasice www.invbline.cz zimak@invbline.cz tel: 2770 187 111
KONTROLOVAL	JANÁTA	
UPRAVIL		
INVESTOR	ŘSZK, p. o.	
ZADAVATEL		MÍSTNÍ ÚPRAVA PROVOZU - LINIOVÉ VÝZ: III/36740 BĚLOV - NAPA JEDLA DOPRAVNĚ INŽENÝRSKÁ OPATŘENÍ DEFINITIVNÍ DOPRAVNÍ ZNAČENÍ
NAČETÝ STAVBY		
FORMÁT	1500 - 287	
DATUM	26. 1. 2026	
Č. ZNAČKY	26-25-1826	
Č. VÝKRESU	5	

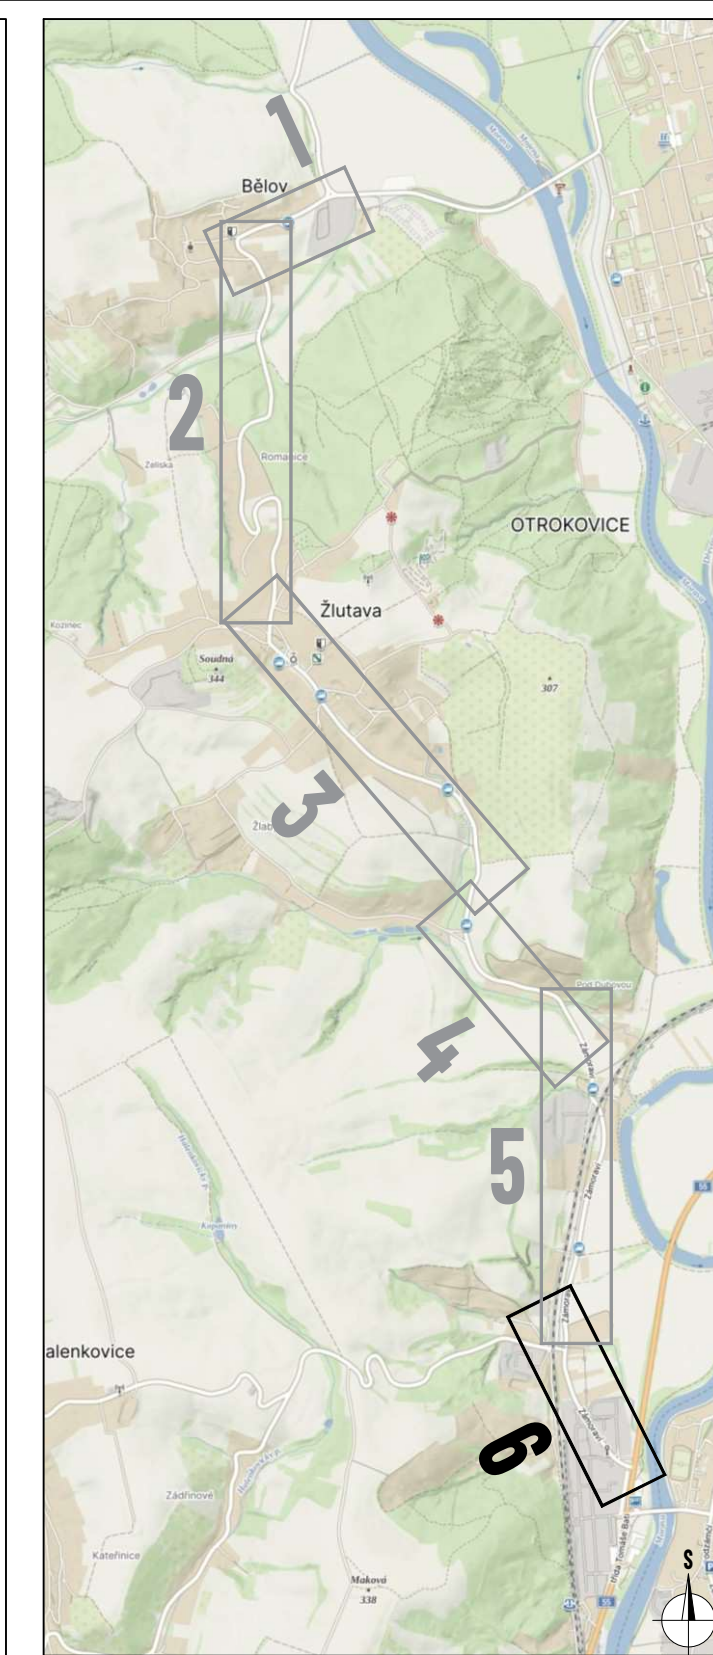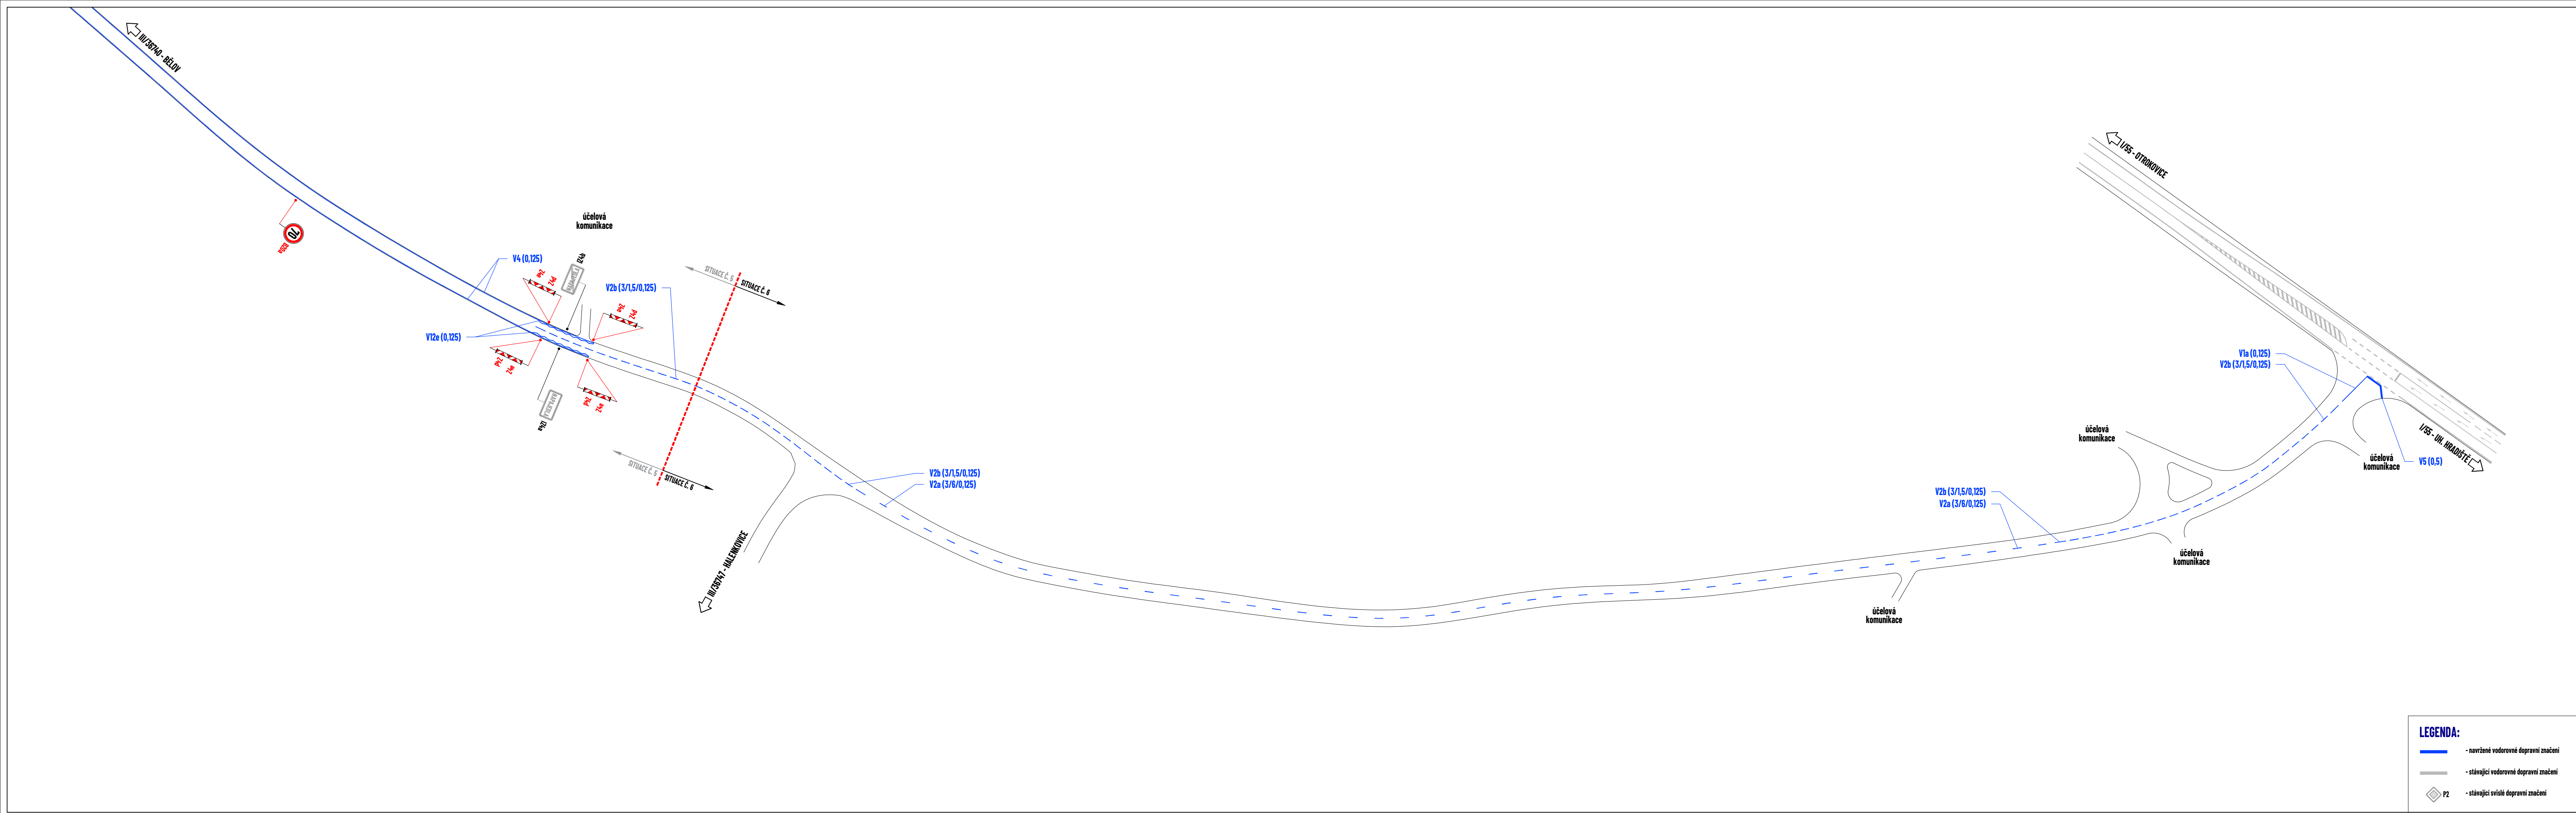

Situace dopravního značení byla upravena dle stanoviska PČR, DI Ži ze dne 17. 12. 2025, č. j. KRPZ-130586-2/ČJ-2025-150506.

ZDROJ MAPOVÝCH PODKLADŮ | Mapy.cz © Seznam.cz, a.s. | MAPY.CZ

VYPRACOVAL	ZINAK	NVB LINE <
------------	-------	--