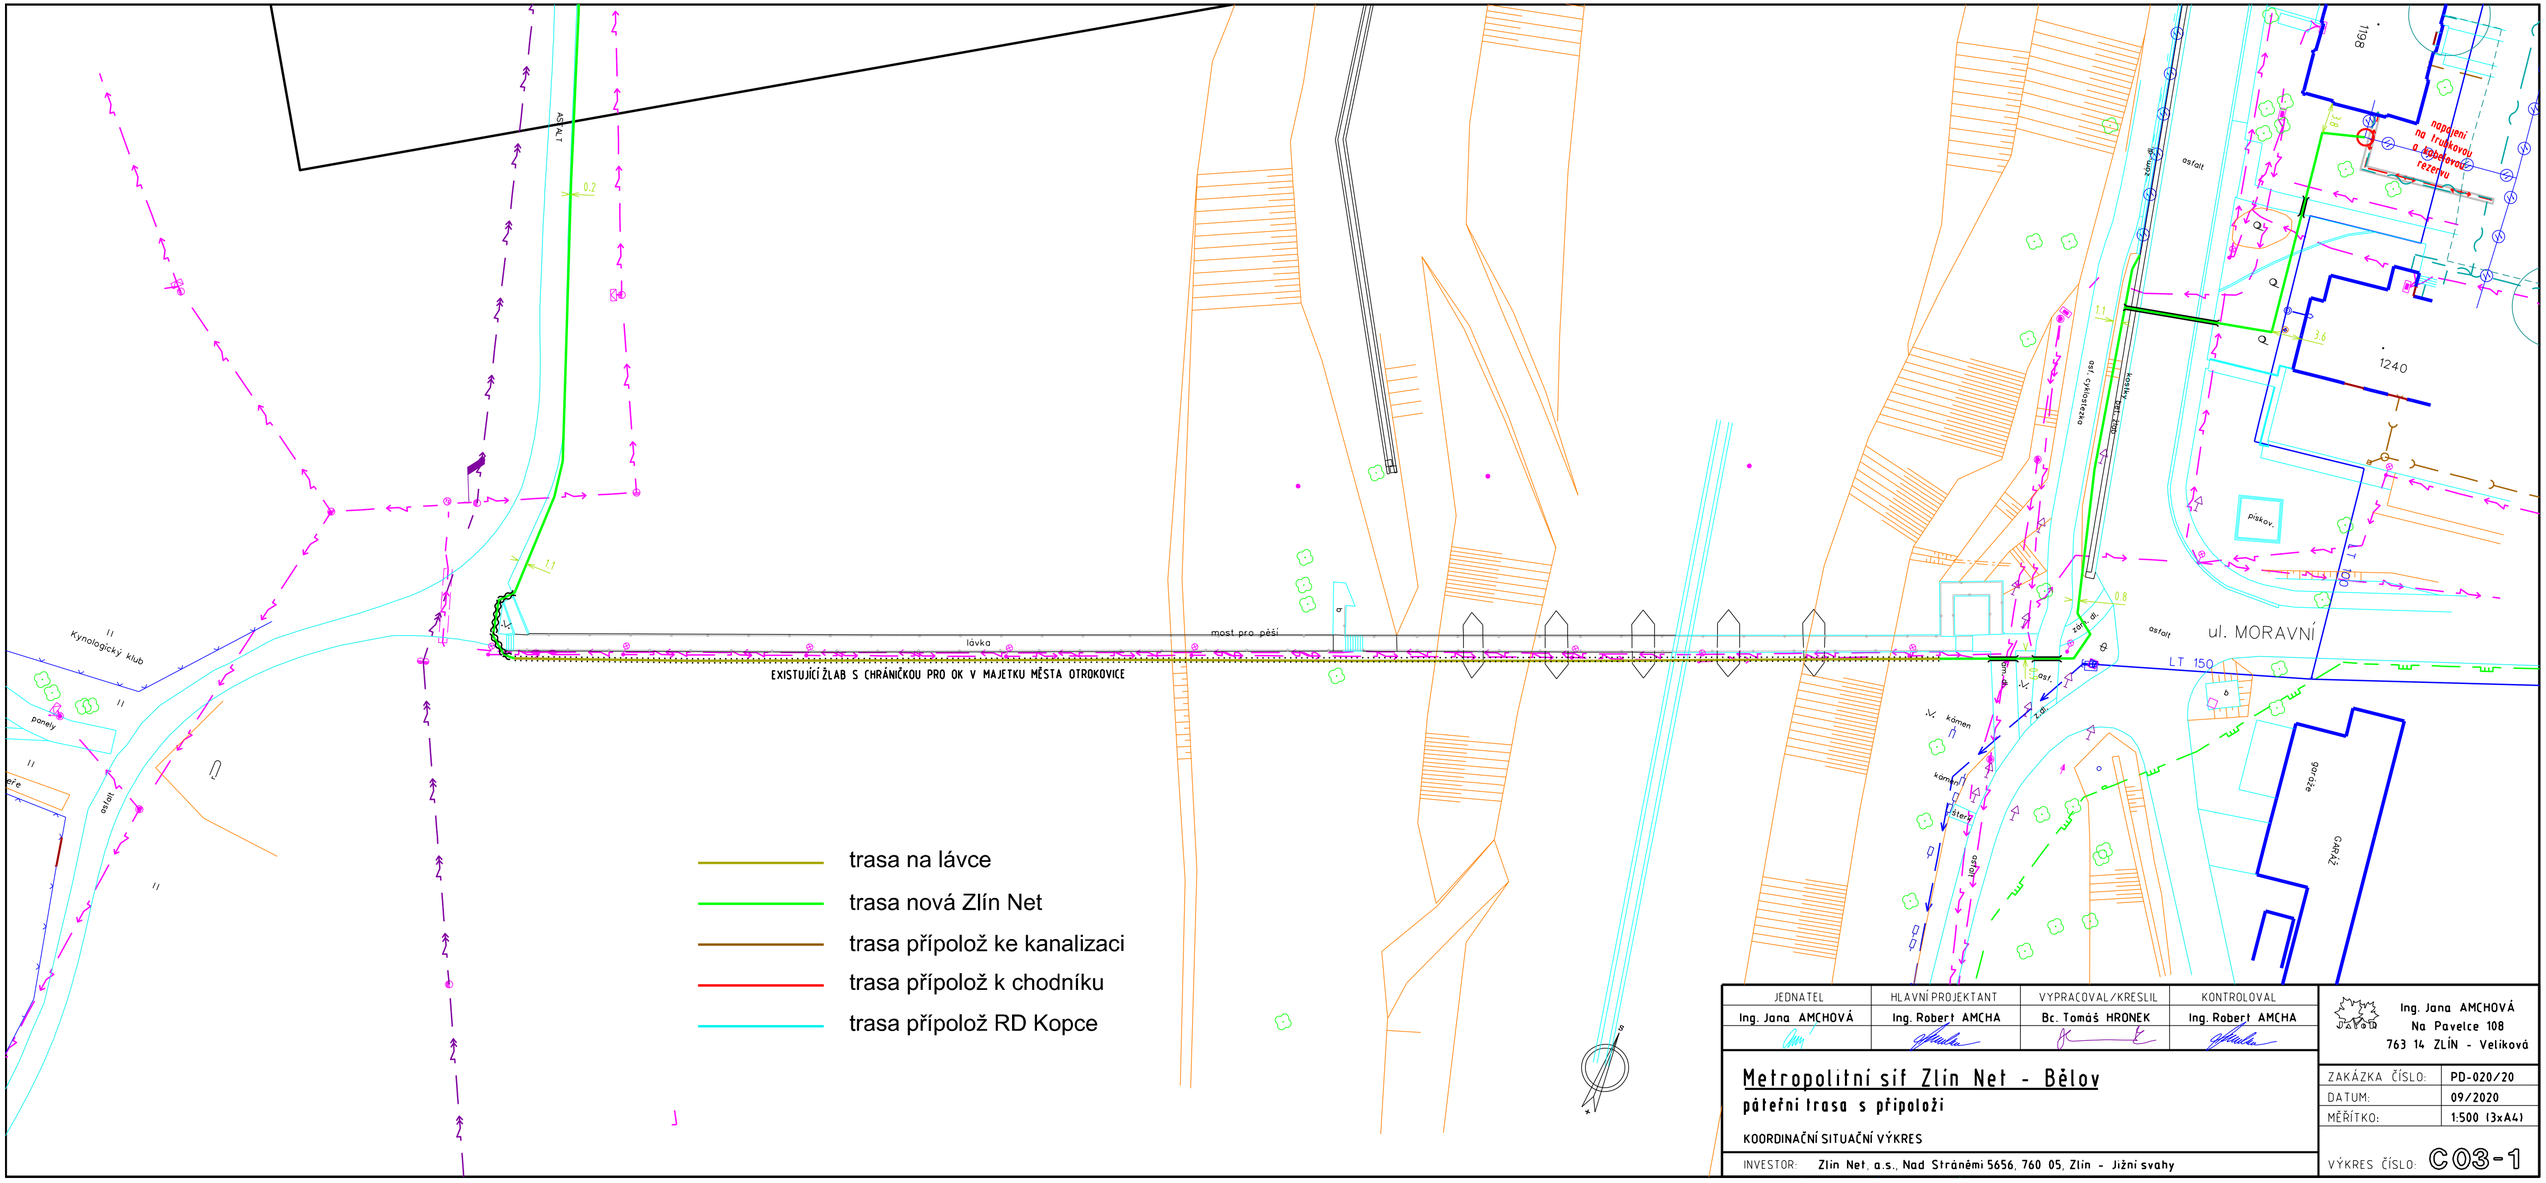


JEDNATEL	HLAVNÍ PROJEKTANT	VYPRACOVAL/KRESLIL	KONTROLOVAL
Ing. Jana AMCHOVÁ	Ing. Robert AMCHA	Bc. Tomáš HRONEK	Ing. Robert AMCHA

Ing. Jana AMCHOVÁ
Na Pavelce 108
763 14 ZLÍN - Veliková

Metropolitní síť Zlín Net - Bělov

páteřní trasa s přípolož

KOORDINAČNÍ SITUAČNÍ VÝKRES

INVESTOR: Zlín Net, a.s., Nad Stráněmi 5656, 760 05, Zlín - Jižní svahy

ZAKÁZKA ČÍSLO:	PD-020/20
DATUM:	09/2020
MĚŘÍTKO:	1:500 (3xA4)
VÝKRES ČÍSLO:	C03-1

JEDNATEL	HLAVNÍ PROJEKTANT	VYPRACOVAL/KRESLIL	KONTROLOVAL
Ing. Jana AMCHOVÁ	Ing. Robert AMCHA	Bc. Tomáš HRONEK	Ing. Robert AMCHA

JAVOR
Ing. Jana AMCHOVÁ
Na Pavelce 108
763 14 ZLÍN - Velíková

Metropolitní síť Zlín Net - Bělov


páteřní trasa s přípoloží

KOORDINAČNÍ SITUAČNÍ VÝKRES

INVESTOR: Zlín Net, a.s., Nad Stráněmi 5656, 760 05, Zlín - Jižní svahy

ZAKÁZKA ČÍSLO:	PD-020/20
DATUM:	09/2020
MĚŘÍTKO:	1:500 (4xA4)
VÝKRES ČÍSLO:	C03-2

- trasa na lávce
- trasa nová Zlín Net
- trasa přípolož ke kanalizaci
- trasa přípolož k chodníku
- trasa přípolož RD Kopce



JEDNATEL	HLAVNÍ PROJEKTANT	VYPRACOVAL/KRESLIL	KONTROLOVAL
Ing. Jana AMCHOVÁ	Ing. Robert AMCHA	Bc. Tomáš HRONEK	Ing. Robert AMCHA

Ing. Jana AMCHOVÁ
Na Pavelce 108
763 14 ZLÍN - Velíková

ZAKÁZKA ČÍSLO:	PD-020/20
DATUM:	09/2020
MĚŘÍTKO:	1:500 (4xA4)

VÝKRES ČÍSLO: C03-3


Metropolitní síť Zlín Net - Bělov


páteřní trasa s přípolží

KOORDINAČNÍ SITUAČNÍ VÝKRES

INVESTOR: Zlín Net, a.s., Nad Stráněmi 5656, 760 05, Zlín - Jižní svahy

trasa na lávce
trasa nová Zlín Net
trasa přípolož ke kanalizaci
trasa přípolož k chodníku
trasa přípolož RD Kopce

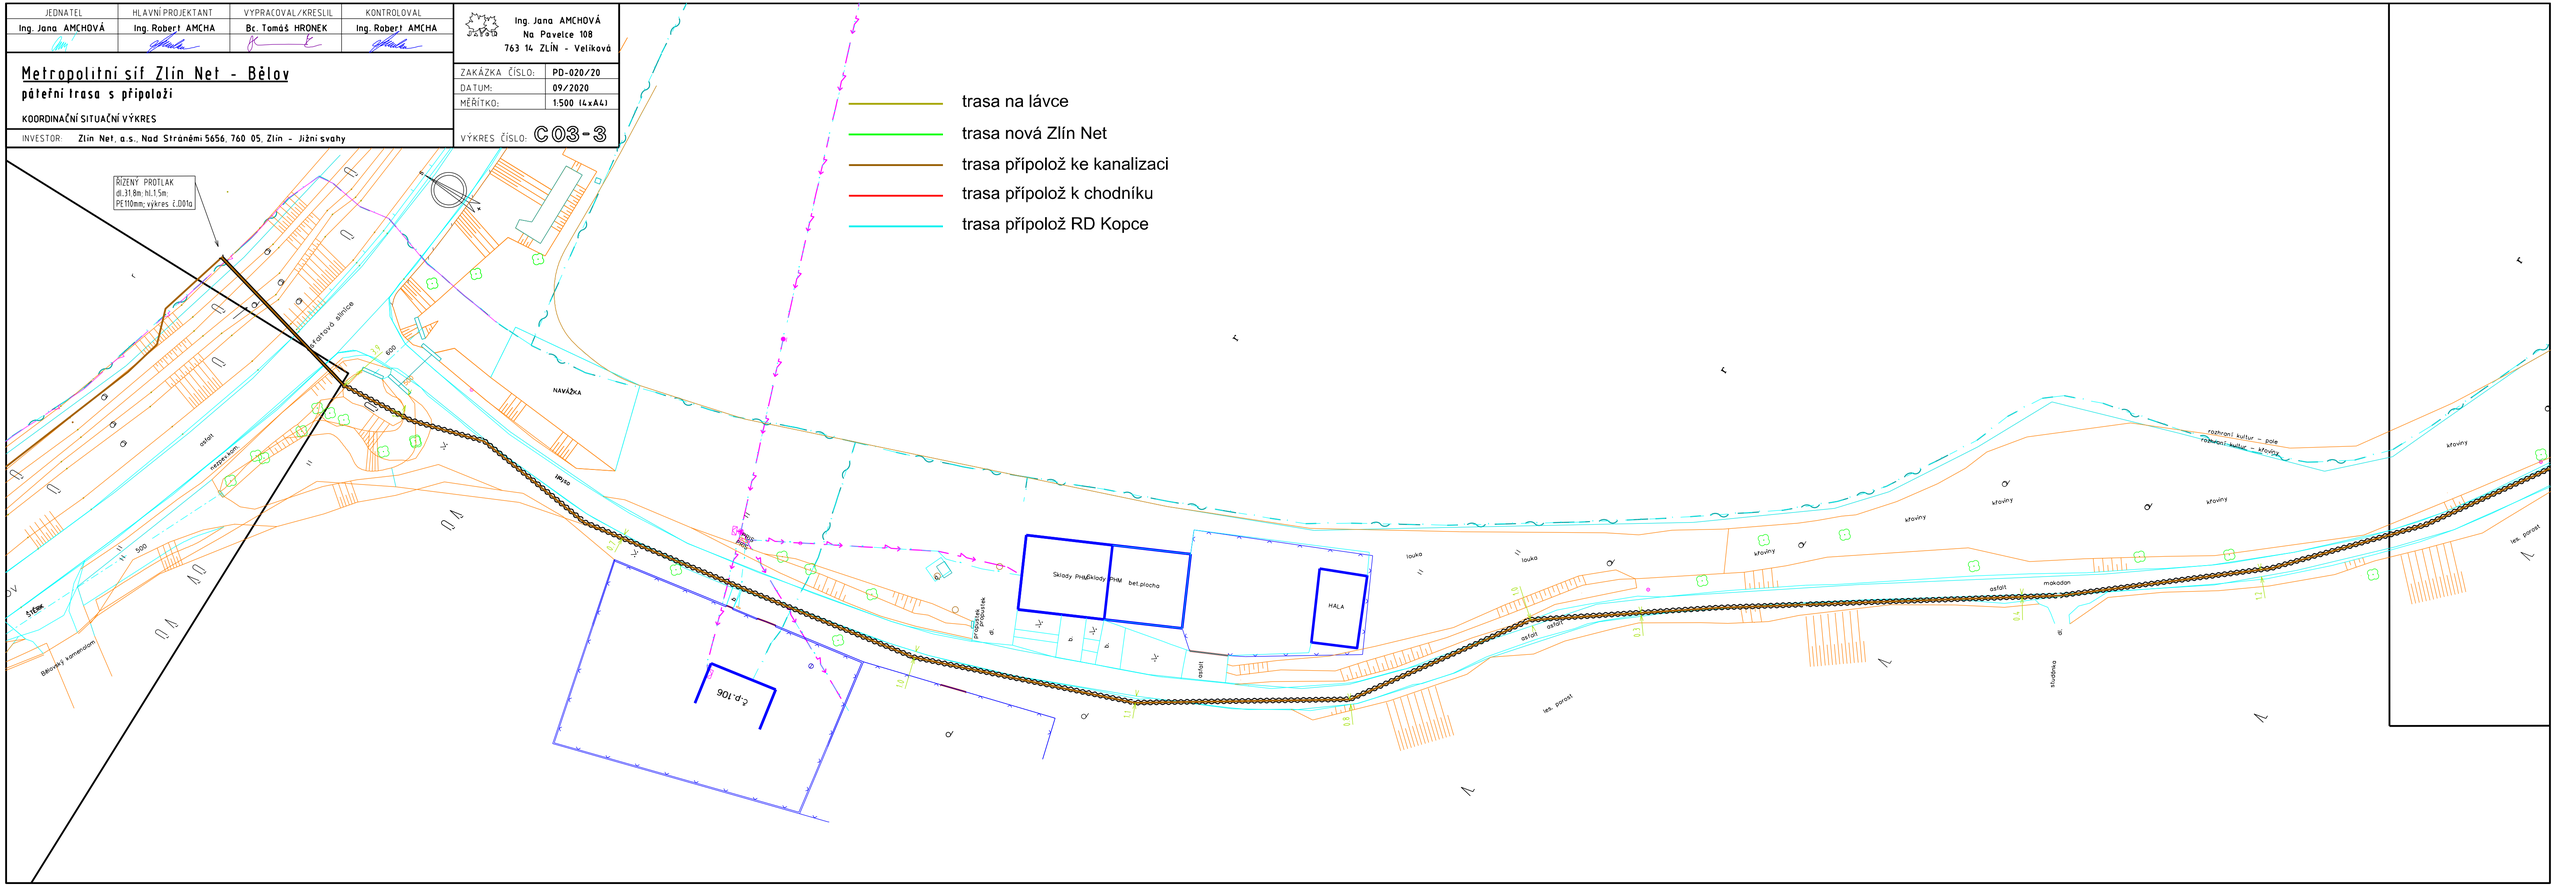



JEDNATEL	HLAVNÍ PROJEKTANT	VYPRACOVAL/KRESLIL	KONTROLOVAL	Ing. Jana AMCHOVÁ Na Pavelce 108 763 14 ZLÍN - Veliková
Ing. Jana AMCHOVÁ	Ing. Robert AMCHA	Bc. Tomáš HRONEK	Ing. Robert AMCHA	


Metropolitní síť Zlín Net - Bělov

páteřní trasa s přípoloží

KOORDINAČNÍ SITUAČNÍ VÝKRES

INVESTOR: Zlín Net, a.s., Nad Stráněmi 5656, 760 05, Zlín - Jižní svahy

ZAKÁZKA ČÍSLO:	PD-020/20
DATUM:	09/2020
MĚŘÍTKO:	1:500 (4xA4)
VÝKRES ČÍSLO:	C03-4

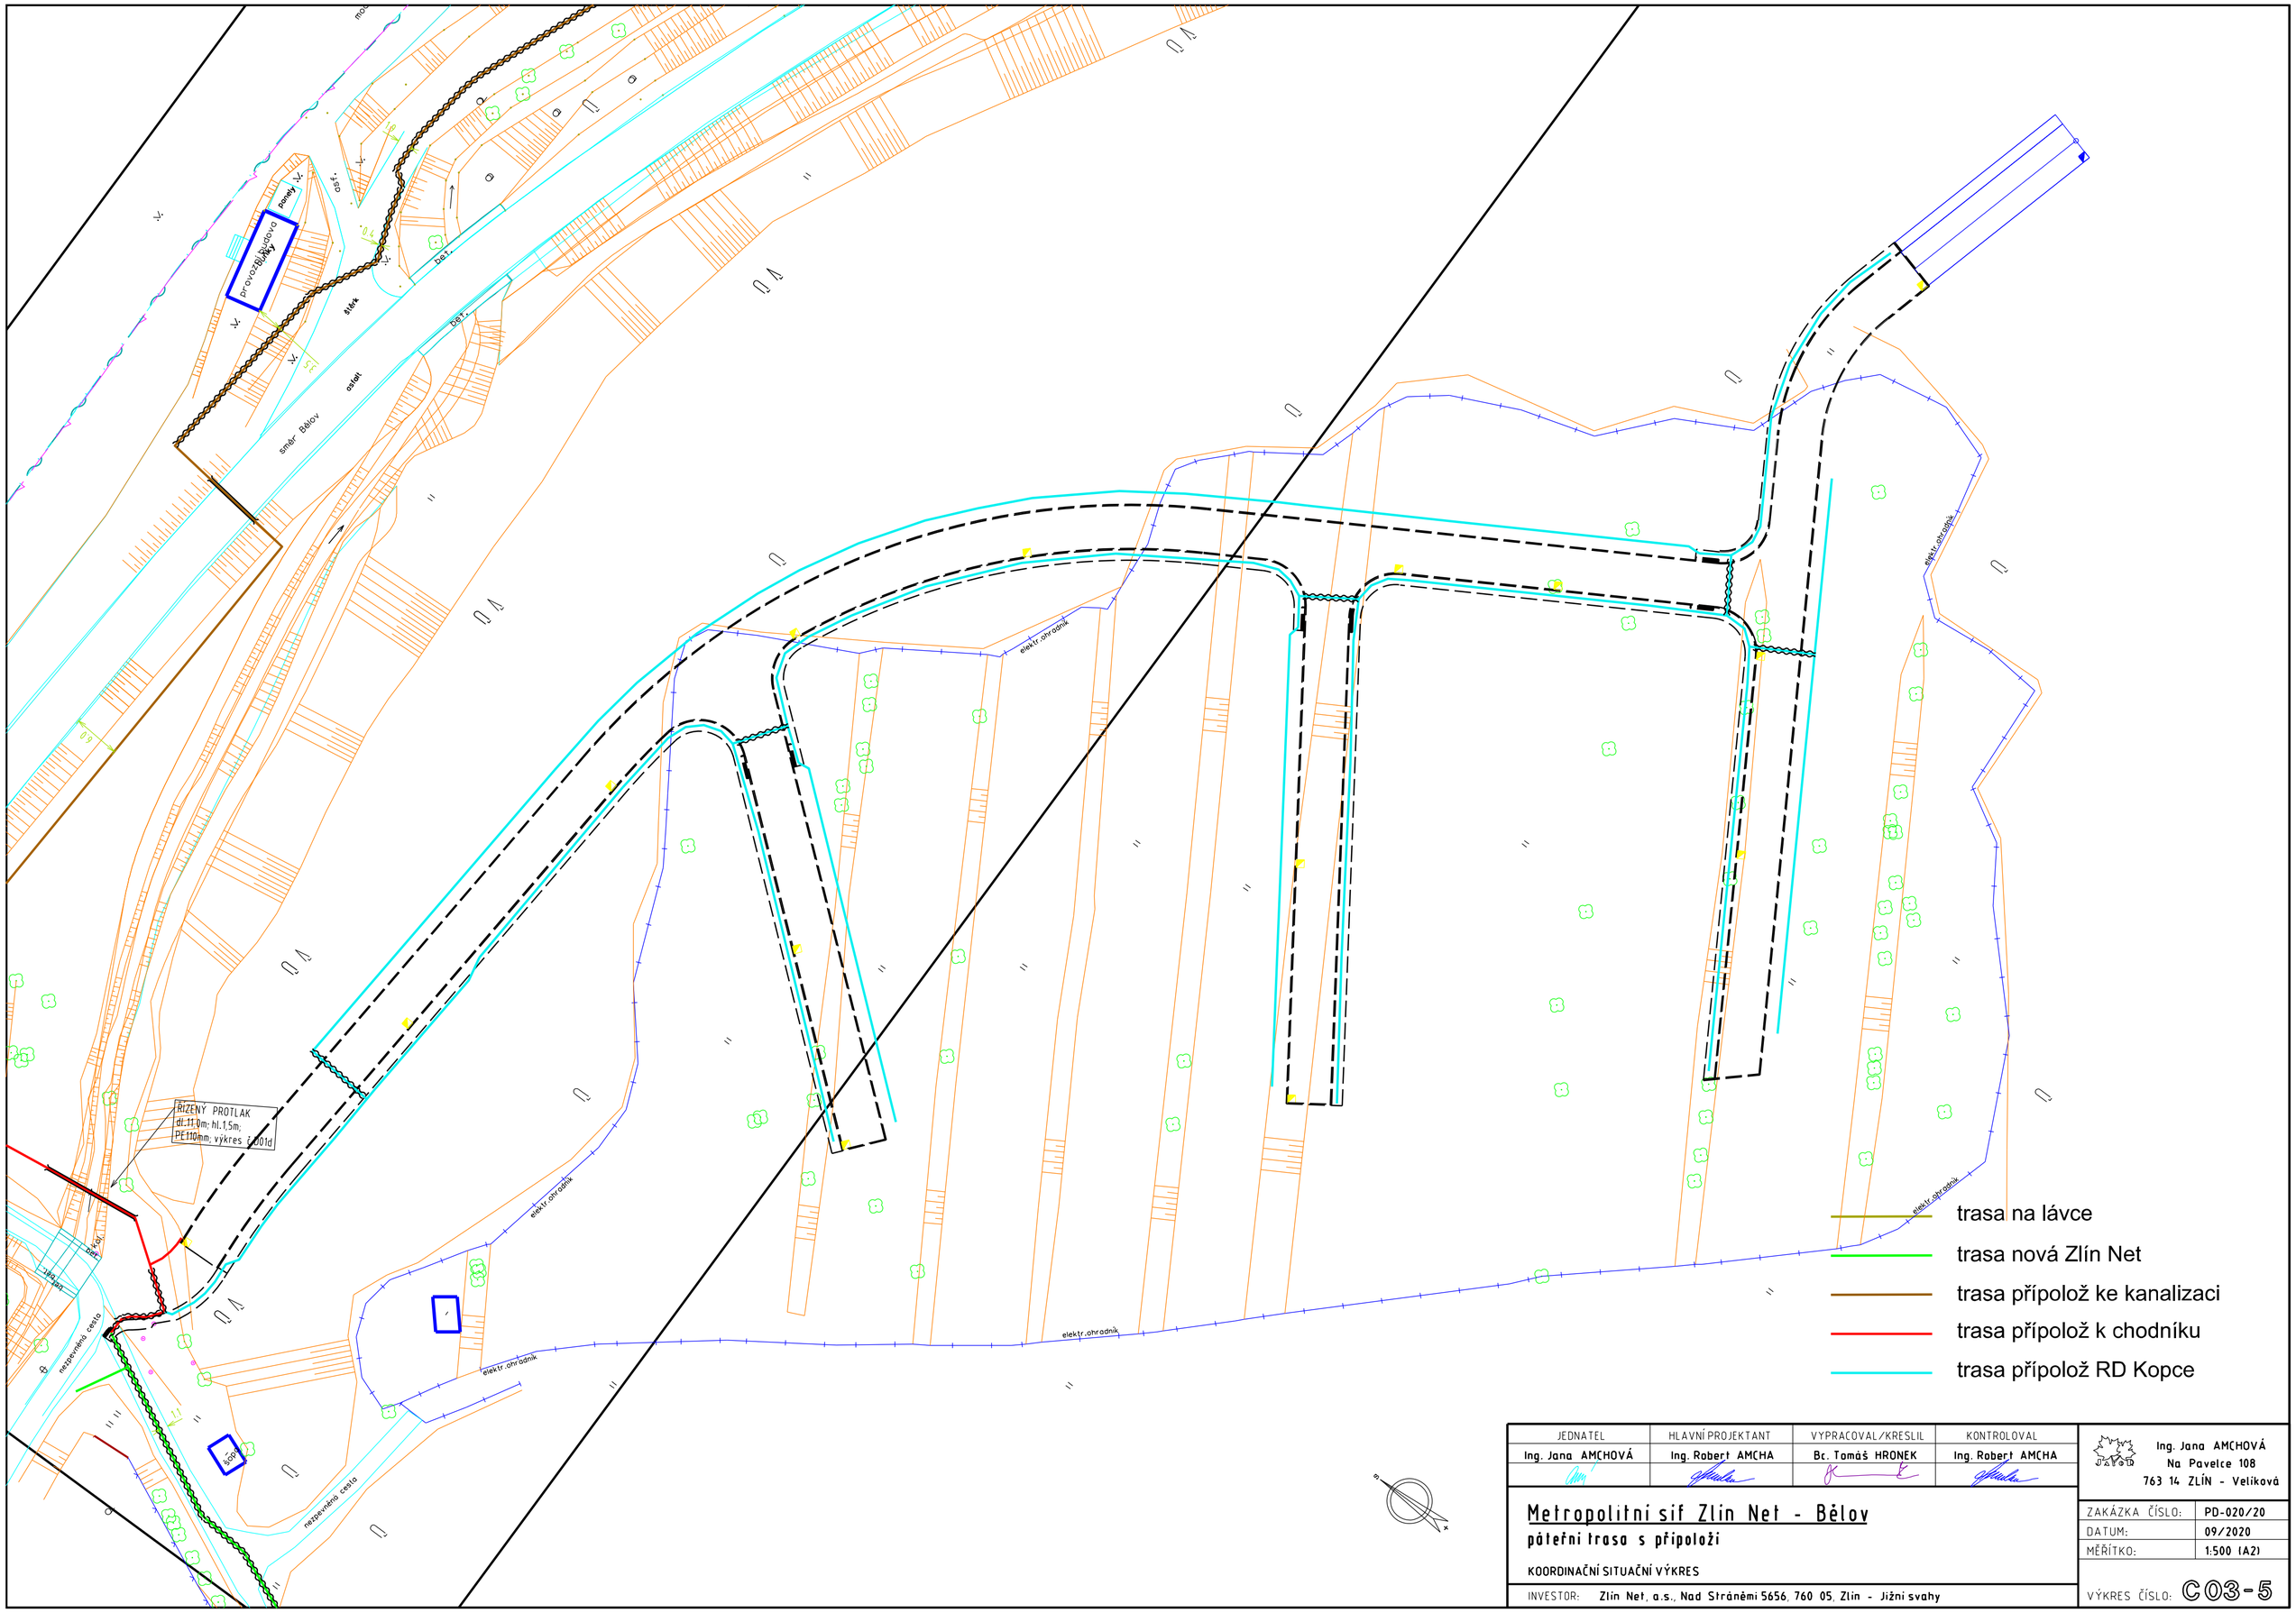

JEDNATEL	HLAVNÍ PROJEKTANT	VYPRACOVAL/KRESLIL	KONTROLOVAL
Ing. Jana AMCHOVÁ	Ing. Robert AMCHA	Bc. Tomáš HRONEK	Ing. Robert AMCHA

Ing. Jana AMCHOVÁ
Na Pavelce 108
763 14 ZLÍN - Veliková


Metropolitní síť Zlín Net - Bělov

páteřní trasa s přípolží

KOORDINAČNÍ SITUAČNÍ VÝKRES

INVESTOR: Zlín Net, a.s., Nad Stráněmi 5656, 760 05, Zlín - Jižní svahy

ZAKÁZKA ČÍSLO:	PD-020/20
DATUM:	09/2020
MĚŘÍTKO:	1:500 (A2)
VÝKRES ČÍSLO:	C03-5

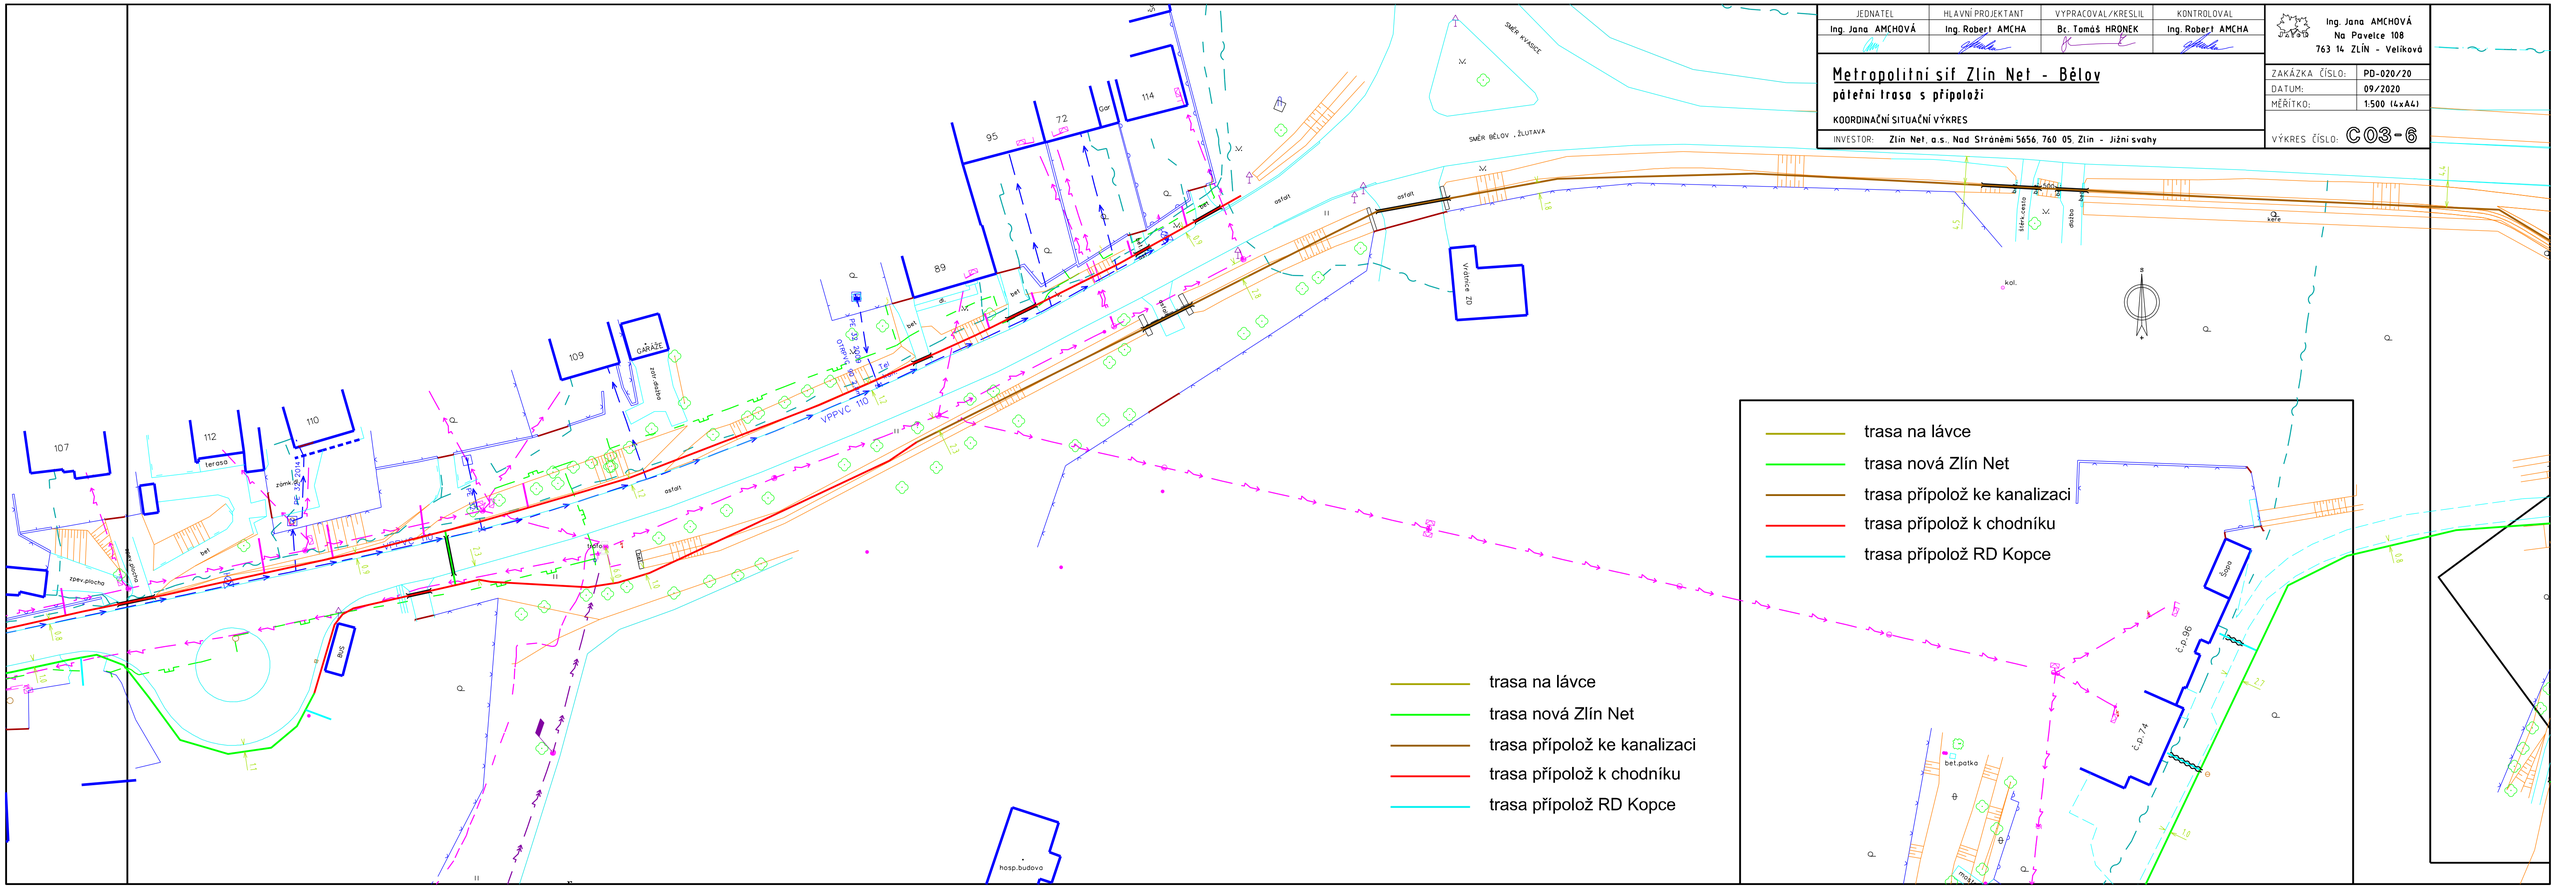

JEDNATEL	HLAVNÍ PROJEKTANT	VYPRACOVAL/KRESLIL	KONTROLOVAL
Ing. Jana AMCHOVÁ	Ing. Robert AMCHA	Bc. Tomáš HRONEK	Ing. Robert AMCHA

Metropolitní síť Zlín Net - Bělov

páteřní trasa s přípolži

KOORDINAČNÍ SITUAČNÍ VÝKRES

INVESTOR: Zlín Net, a.s., Nad Stráněmi 5656, 760 05 Zlín - Jižní svahy

Ing. Jana AMCHOVÁ
Na Pavelce 108
763 14 ZLÍN - Veliková

ZAKÁZKA ČÍSLO:	PD-020/20
DATUM:	09/2020
MĚŘÍTKO:	1:500 (4xA4)
VÝKRES ČÍSLO:	C03-6

JEDNATEL	HLAVNÍ PROJEKTANT	VYPRACOVAL/KRESLIL	KONTROLOVAL
Ing. Jana AMCHOVÁ	Ing. Robert AMCHA	Bc. Tomáš HROŇEK	Ing. Robert AMCHA

Ing. Jana AMCHOVÁ
Na Pavelce 108
763 14 ZLÍN - Veliková

Metropolitní síť Zlín Net - Bělov


páteřní trasa s přípolžemi

KOORDINAČNÍ SITUAČNÍ VÝKRES

INVESTOR: Zlín Net, a.s., Nad Stráněmi 5656, 760 05 Zlín - Jižní svahy

ZAKÁZKA ČÍSLO:	PD-020/20
DATUM:	09/2020
MĚŘÍTKO:	1:500 (A1)
VÝKRES ČÍSLO:	C03-8

- trasa na lávce
- trasa nová Zlín Net
- trasa přípolož ke kanalizaci
- trasa přípolož k chodníku
- trasa přípolož RD Kopce

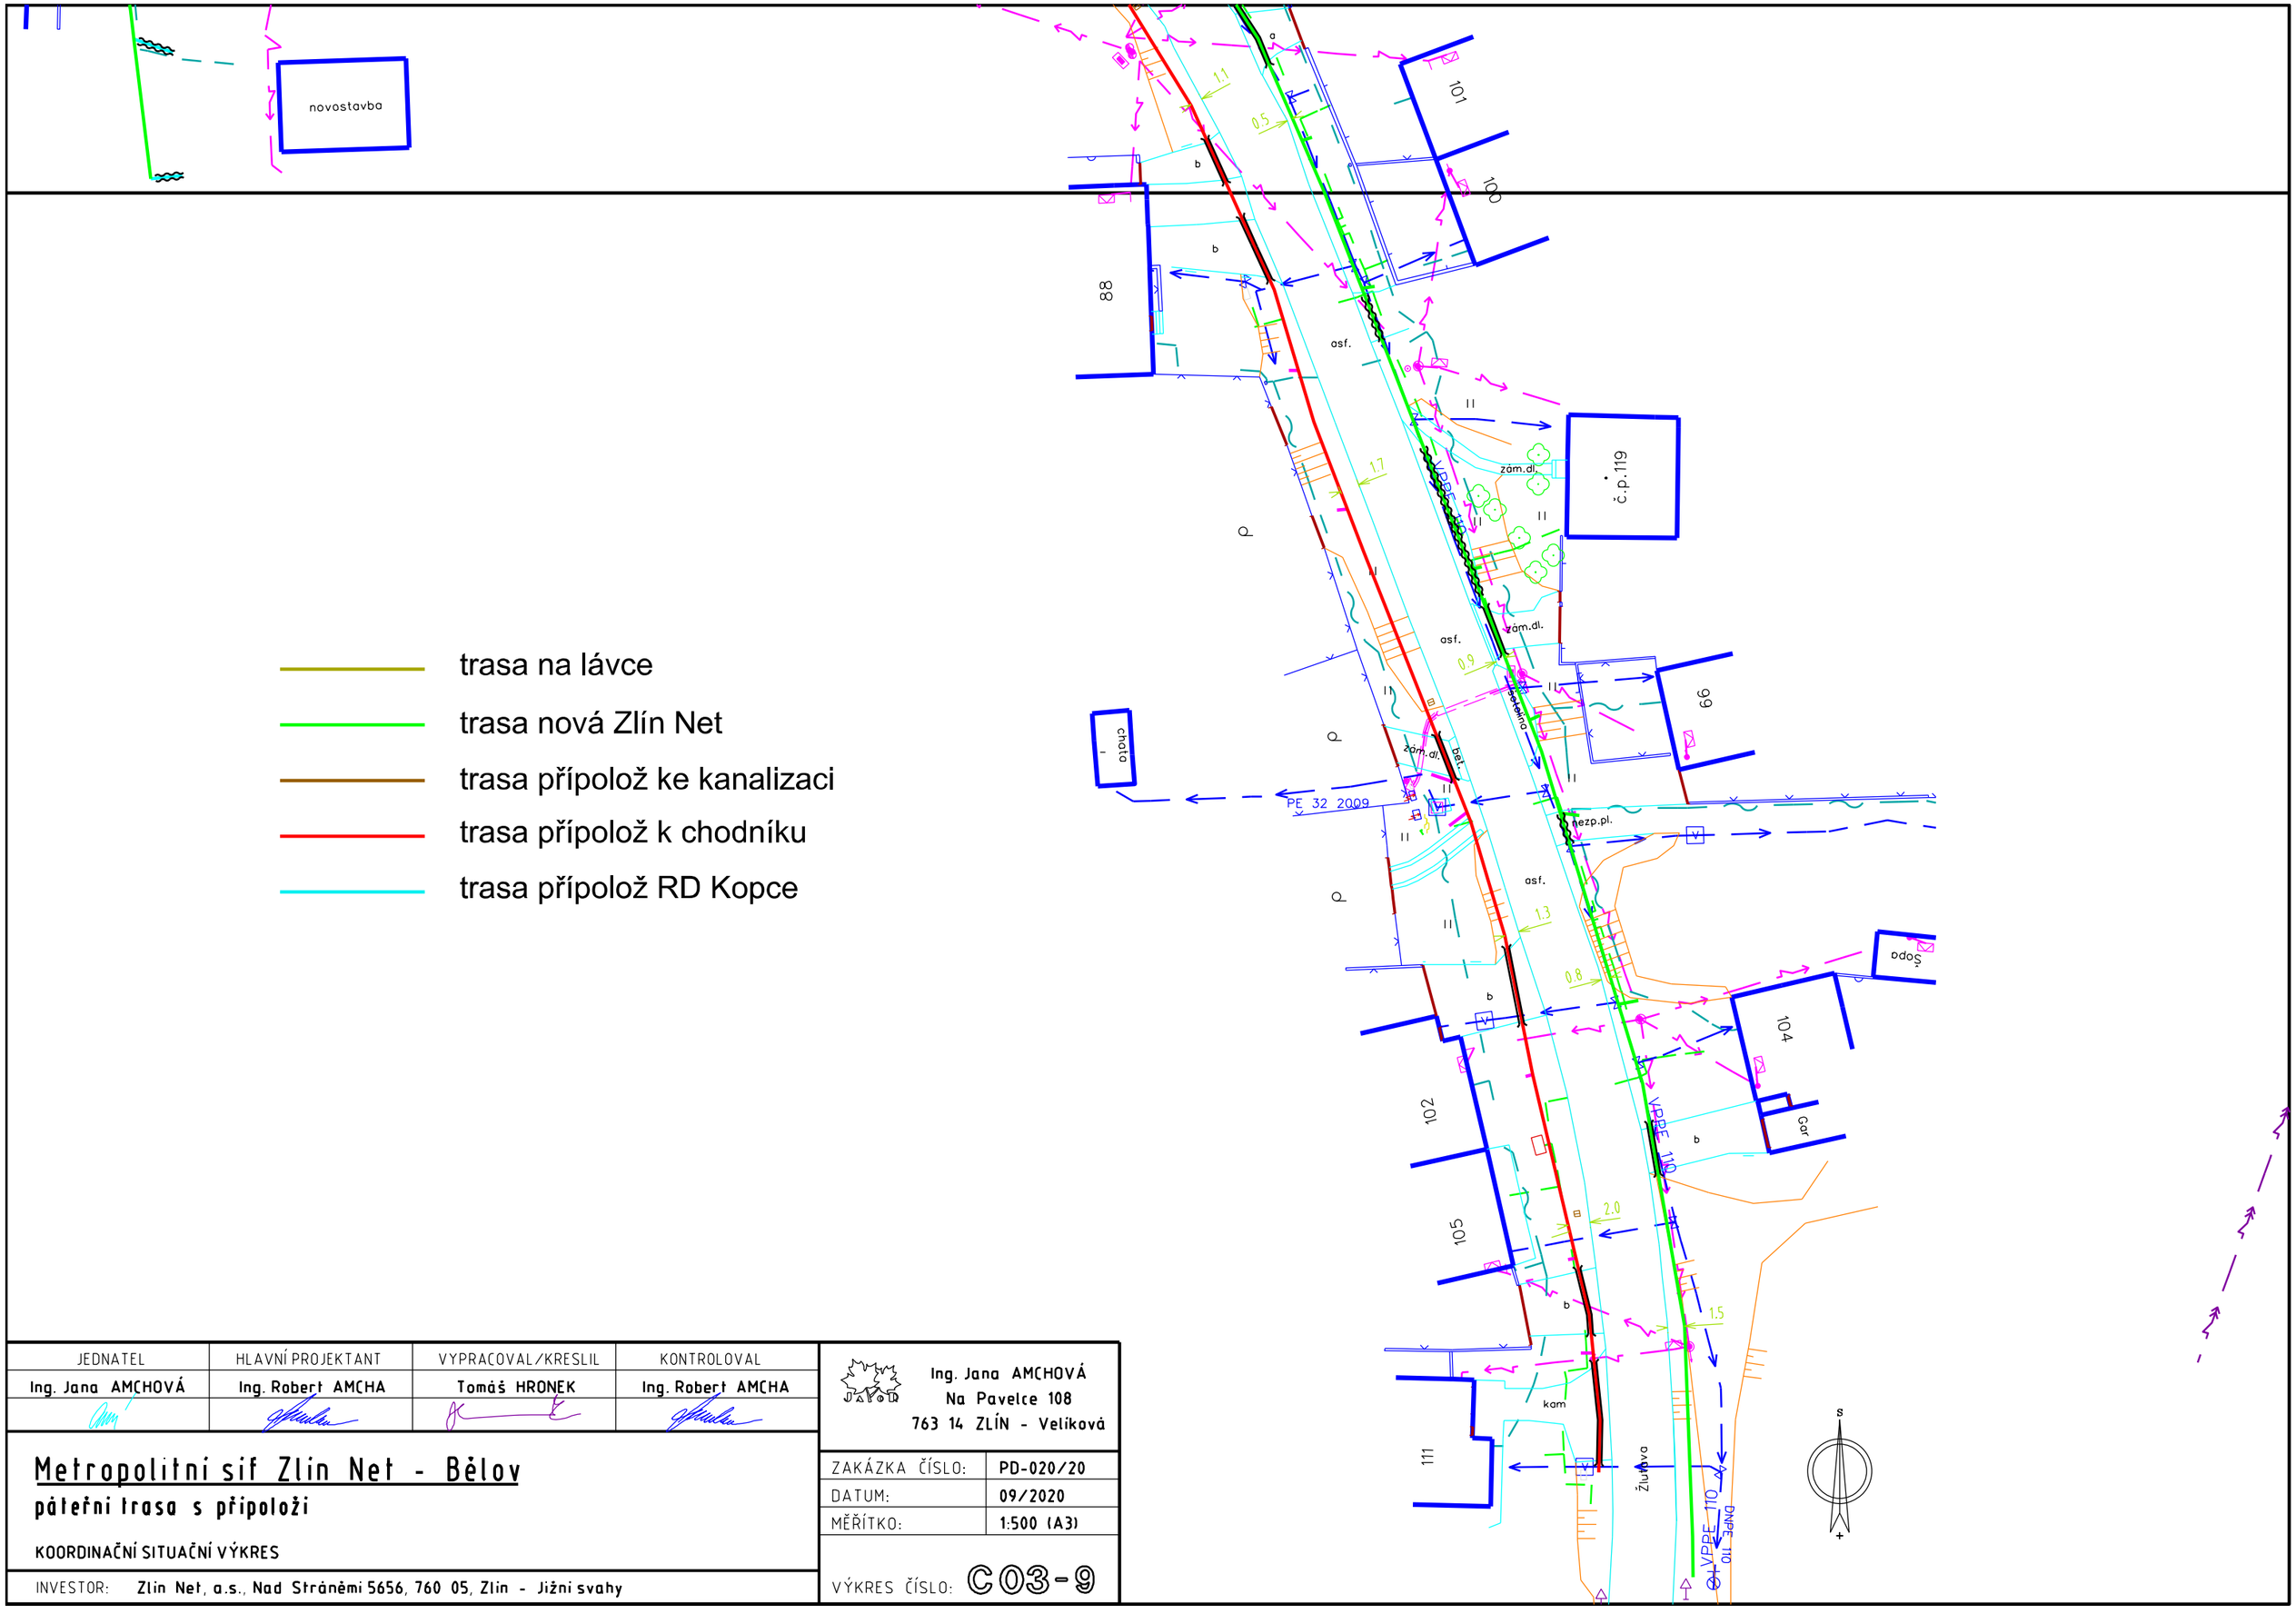

JEDNATEL	HLAVNÍ PROJEKTANT	VYPRACOVAL/KRESLIL	KONTROLOVAL
Ing. Jana AMCHOVÁ	Ing. Robert AMCHA	Tomáš HRONEK	Ing. Robert AMCHA

Ing. Jana AMCHOVÁ
Na Pavelce 108
763 14 ZLÍN - Veliková

Metropolitní síť Zlín Net - Bělov

páteřní trasa s přípolží

KOORDINAČNÍ SITUAČNÍ VÝKRES

INVESTOR: Zlín Net, a.s., Nad Stráněmi 5656, 760 05, Zlín - Jižní svahy

ZAKÁZKA ČÍSLO:	PD-020/20
DATUM:	09/2020
MĚŘÍTKO:	1:500 (A3)

VÝKRES ČÍSLO: C03-9

JEDNATEL	HLAVNÍ PROJEKTANT	VYPRACOVAL/KRESLIL	KONTROLOVAL
Ing. Jana AMCHOVÁ	Ing. Robert AMCHA	Bc. Tomáš HRONEK	Ing. Robert AMCHA

Ing. Jana AMCHOVÁ
Na Pavelce 108
763 14 ZLÍN - Veliková

Metropolitní síť Zlín Net - Bělov

páteřní trasa s přípolož


KOORDINAČNÍ SITUAČNÍ VÝKRES

INVESTOR: Zlín Net, a.s., Nad Stráněmi 5656, 760 05, Zlín - Jižní svahy


ZAKÁZKA ČÍSLO:	PD-020/20
DATUM:	09/2020
MĚŘÍTKO:	1:500 (3xA4)

VÝKRES ČÍSLO: C03-10

- trasa na lávce
- trasa nová Zlín Net
- trasa přípolož ke kanalizaci
- trasa přípolož k chodníku
- trasa přípolož RD Kopce

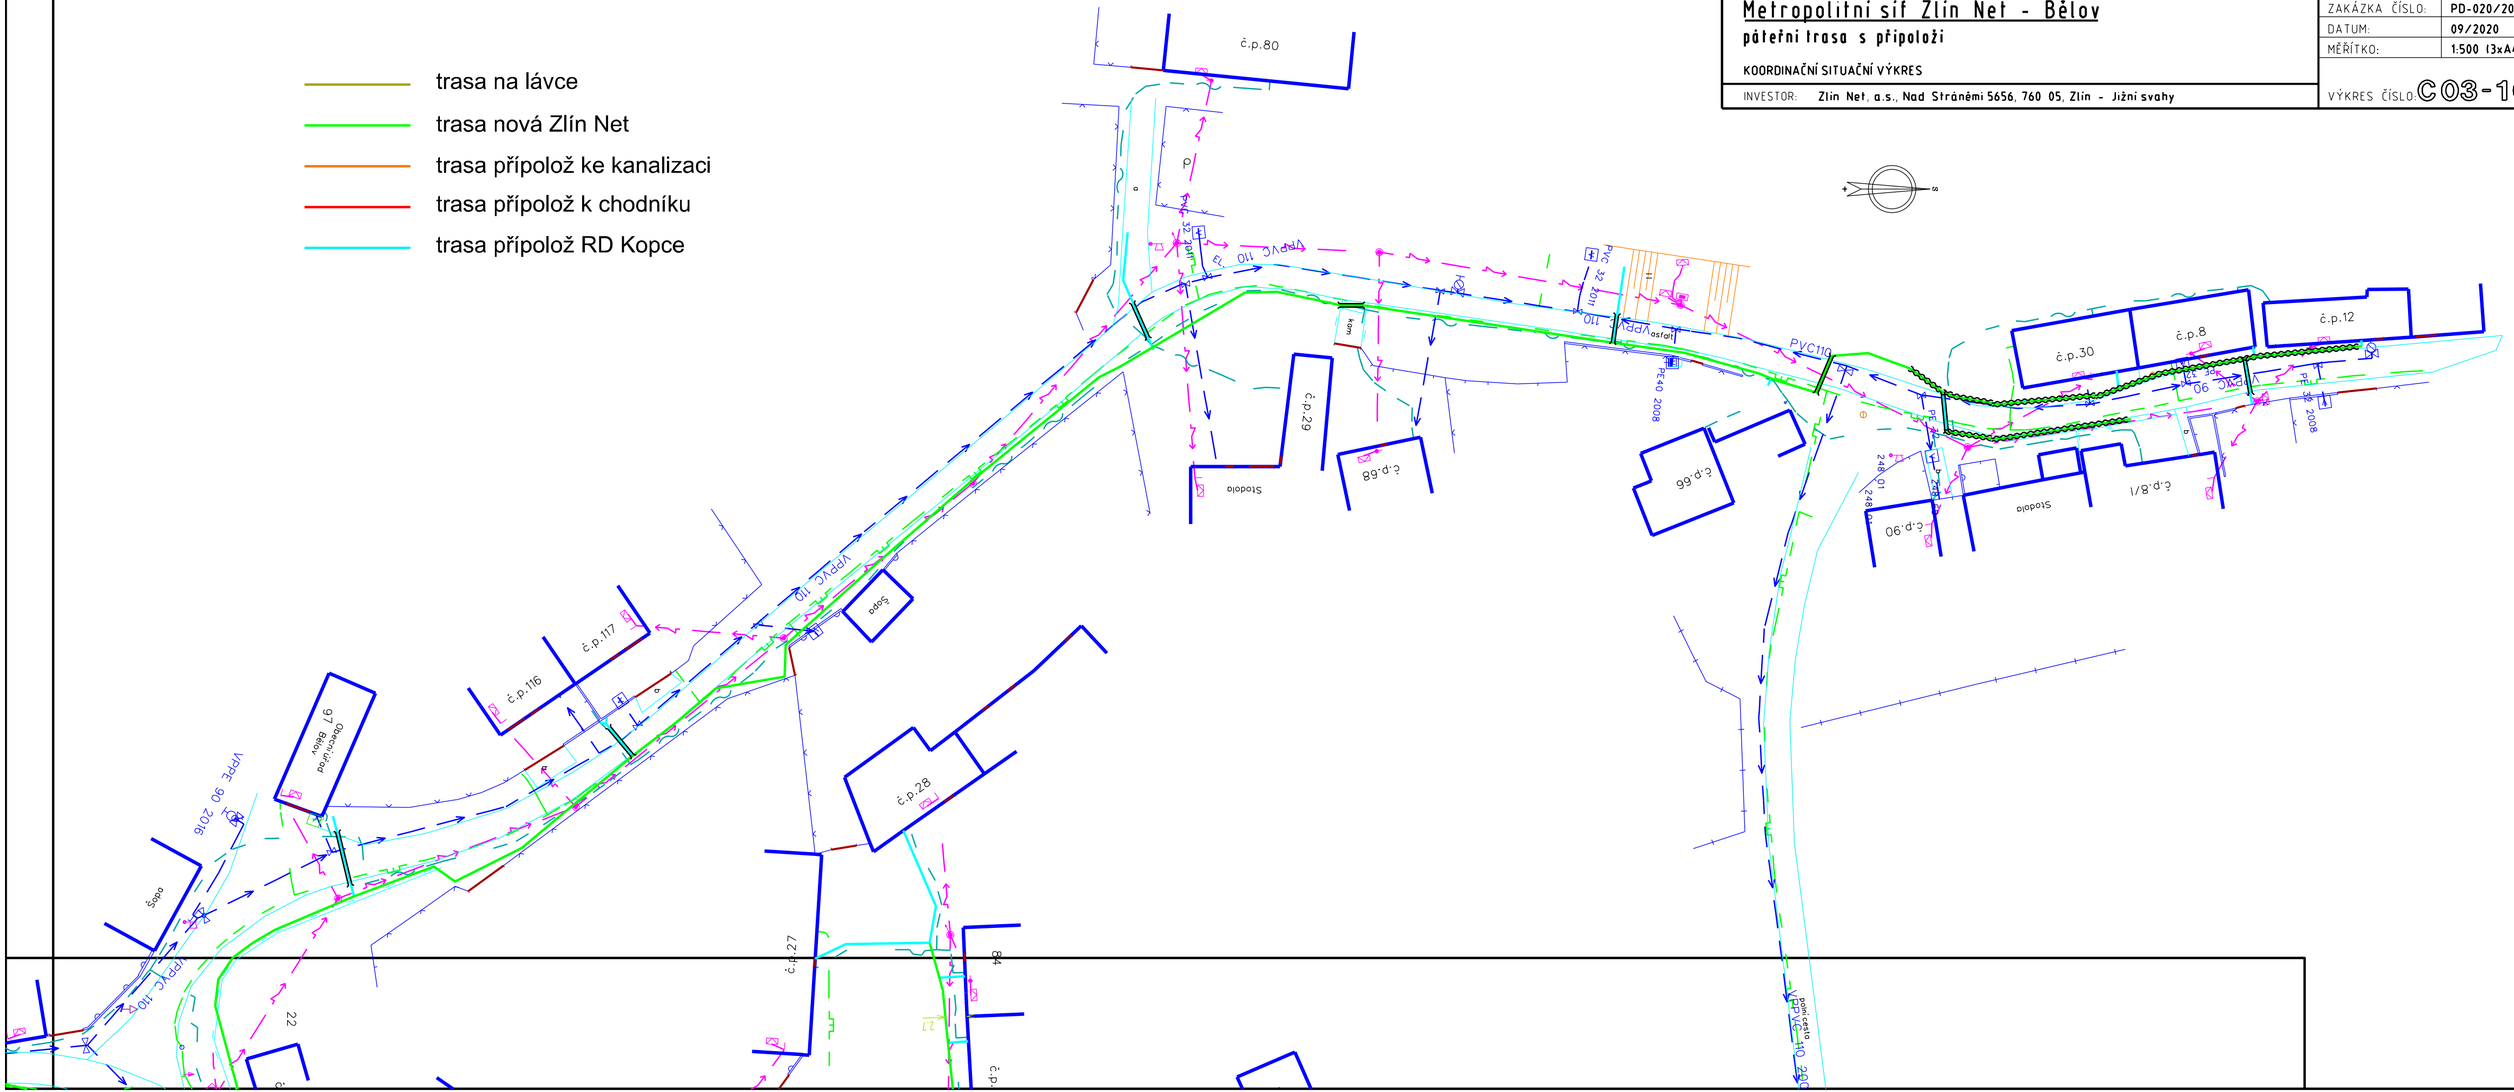

trasa na lávce
trasa nová Zlín Net
trasa připolož ke kanalizaci
trasa připolož k chodníku
trasa připolož RD Kopce



JEDNATEL	HLAVNÍ PROJEKTANT	VYPRACOVAL/KRESLIL	KONTROLOVAL
Ing. Jana AMCHOVÁ	Ing. Robert AMCHA	Bc. Tomáš HRONEK	Ing. Robert AMCHA

Ing. Jana AMCHOVÁ
Na Pavelce 108
763 14 ZLÍN - Veliková


Metropolitní síť Zlín Net - Bělov

páteřní trasa s připoloží

KOORDINAČNÍ SITUAČNÍ VÝKRES

INVESTOR: Zlín Net, a.s., Nad Stráněmi 5656, 760 05, Zlín - Jižní svahy

ZAKÁZKA ČÍSLO:	PD-020/20
DATUM:	09/2020
MĚŘÍTKO:	1:500 (4xA4)
VÝKRES ČÍSLO:	C03-11

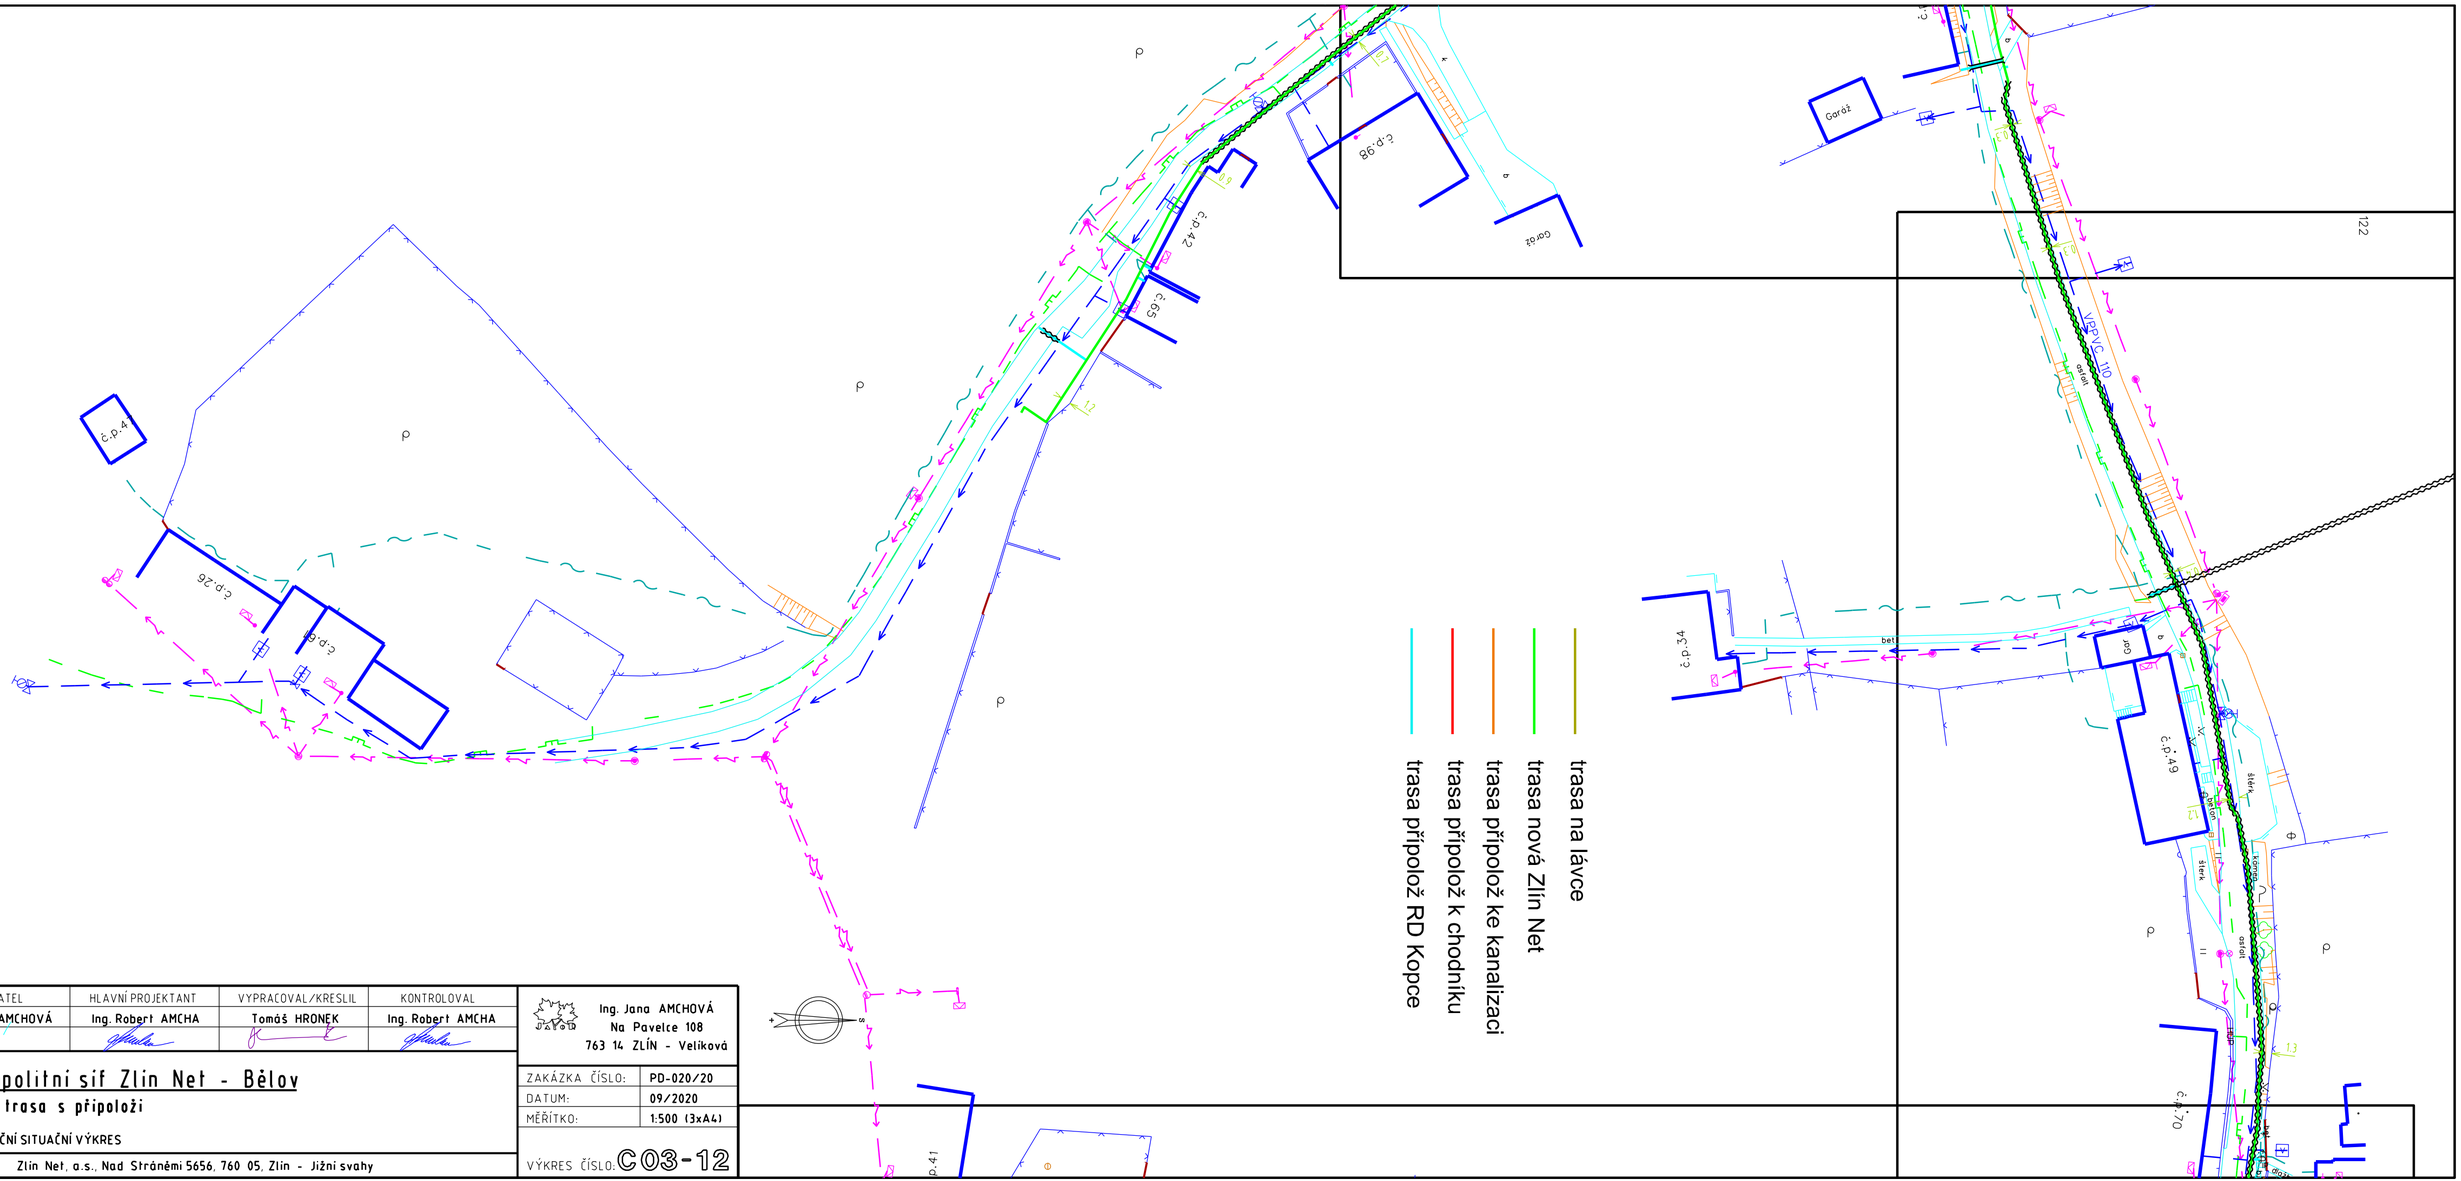

JEDNATEL	HLAVNÍ PROJEKTANT	VYPRACOVAL/KRESLIL	KONTROLOVAL
Ing. Jana AMCHOVÁ	Ing. Robert AMCHA	Tomáš HRONEK	Ing. Robert AMCHA

Metropolitní síť Zlín Net - Bělov

páteřní trasa s přípolži


KOORDINAČNÍ SITUAČNÍ VÝKRES


INVESTOR: Zlín Net, a.s., Nad Stráněmi 5656, 760 05, Zlín - Jižní svahy

Ing. Jana AMCHOVÁ
Na Pavelce 108
763 14 ZLÍN - Veliková

ZAKÁZKA ČÍSLO:	PD-020/20
DATUM:	09/2020
MĚŘÍTKO:	1:500 (3xA4)

VÝKRES ČÍSLO: C03-12

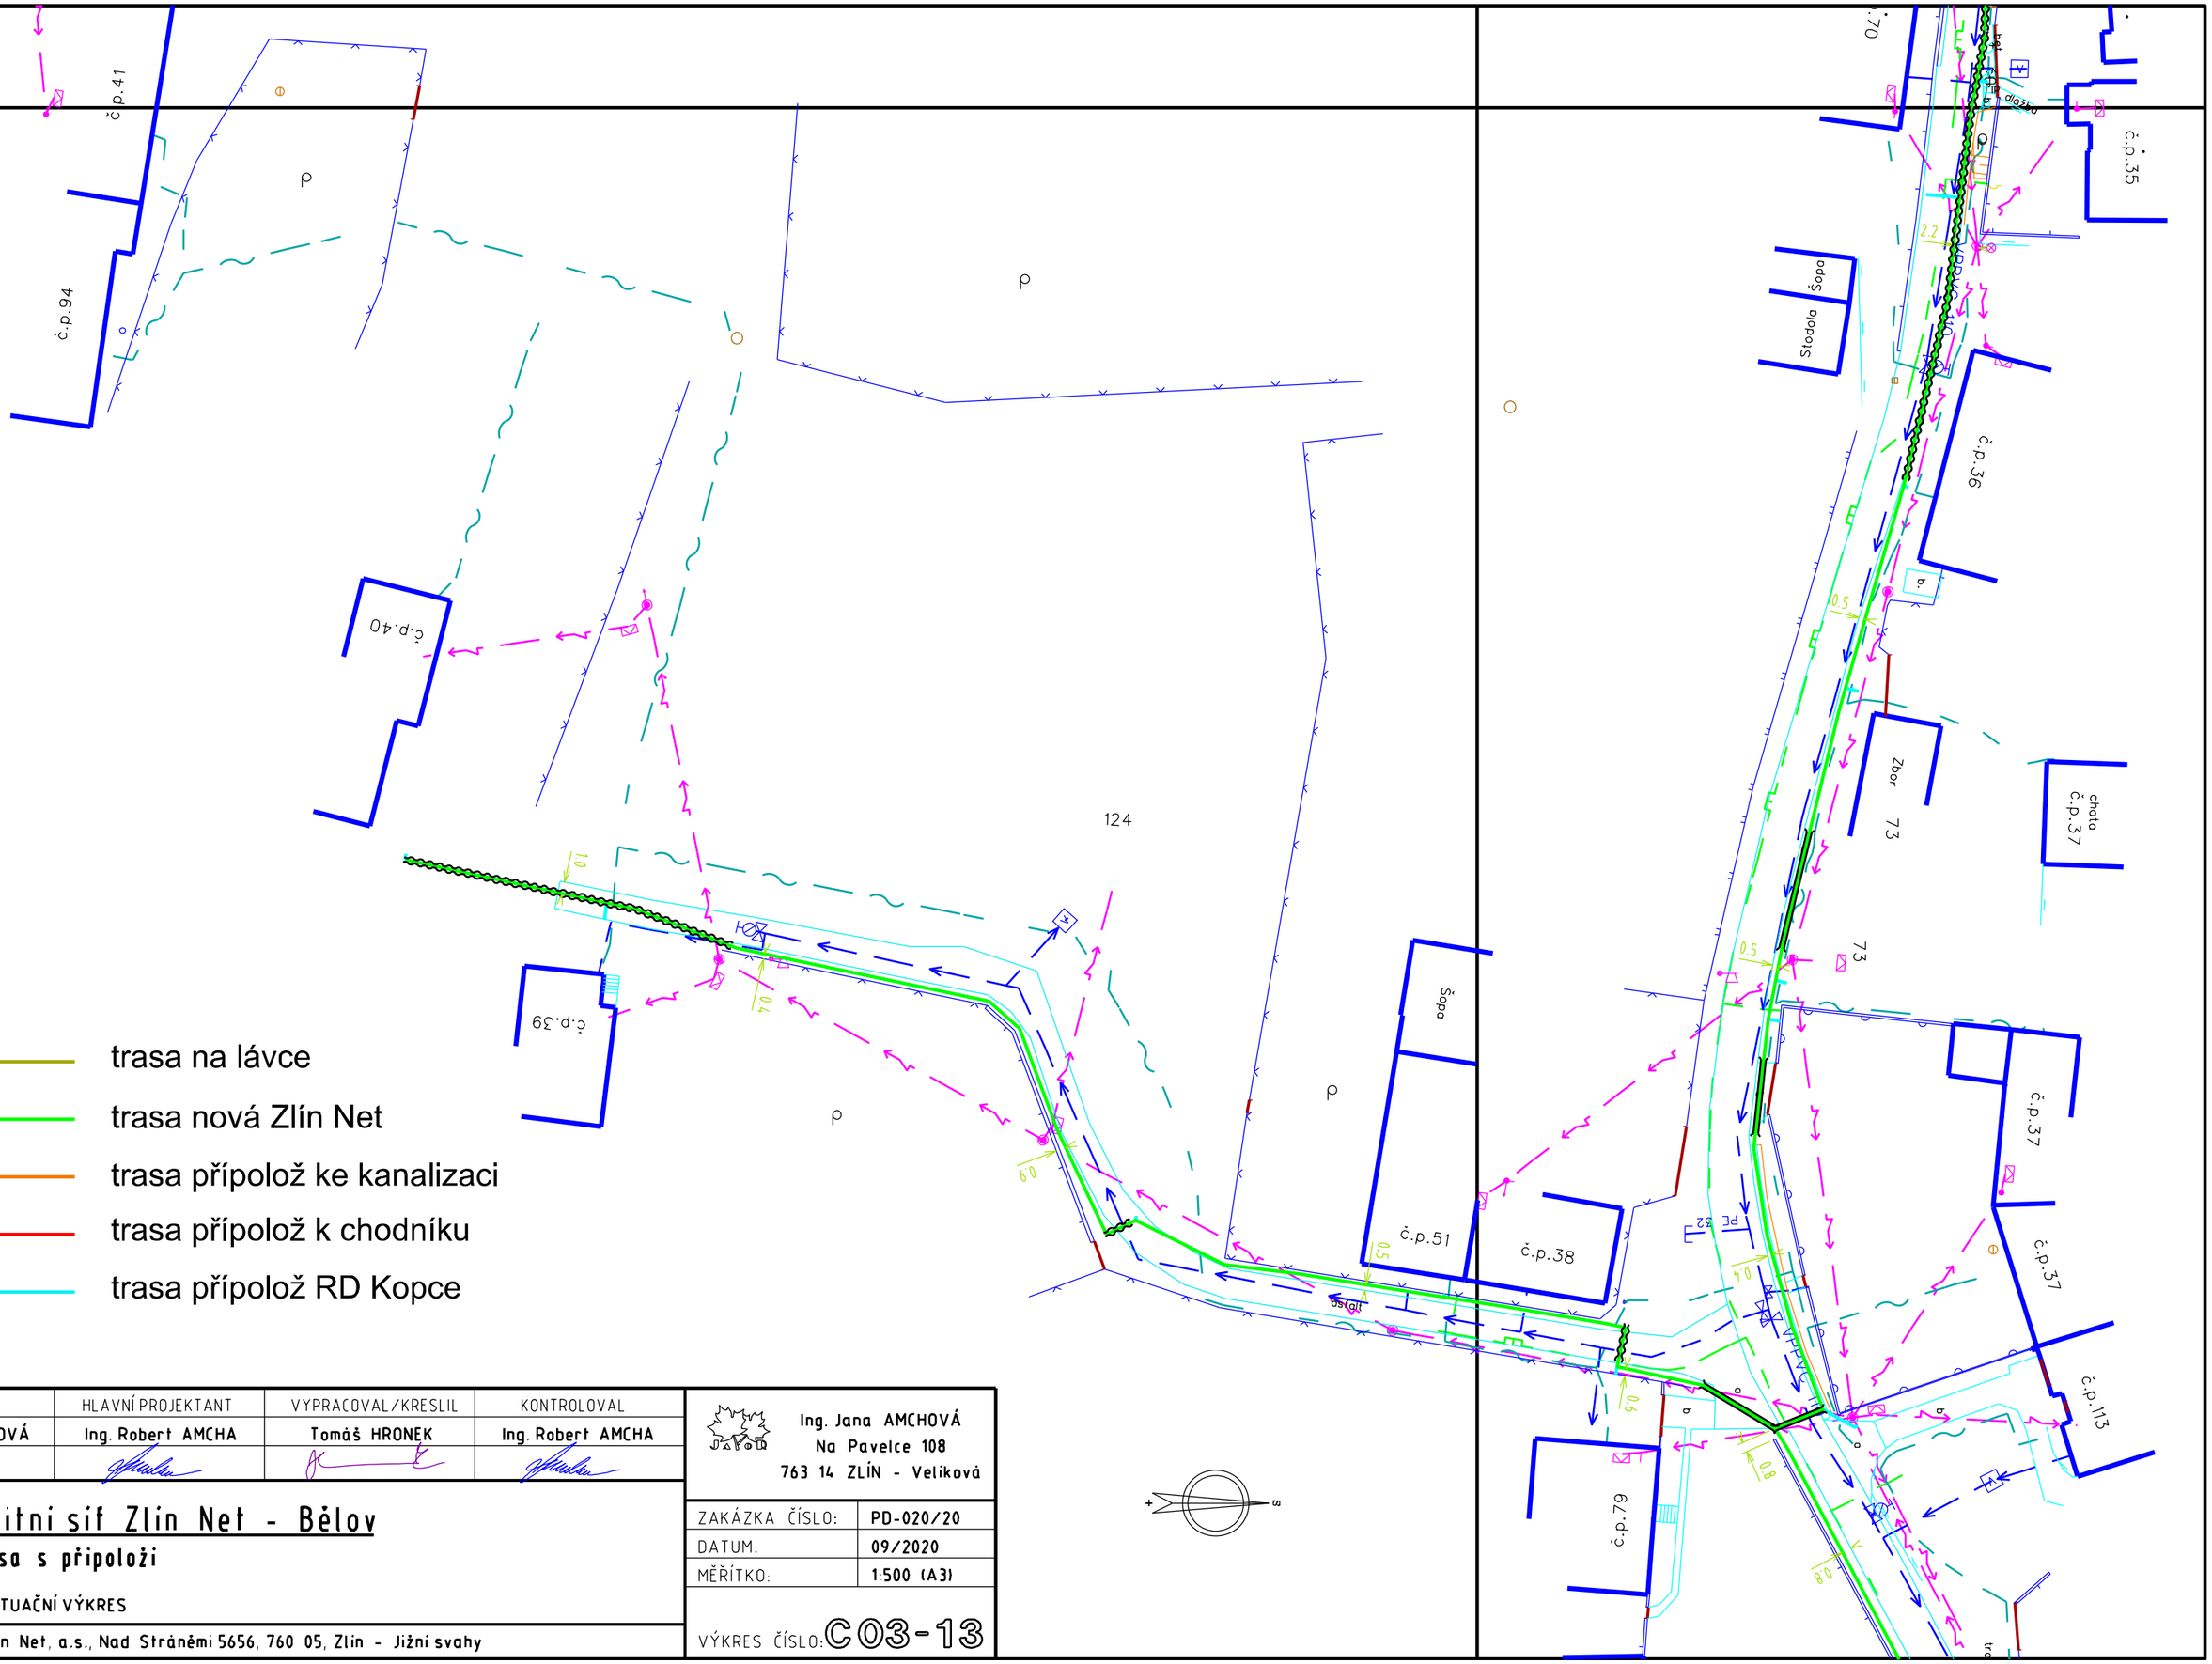
trasa na lávce
trasa nová Zlín Net
trasa přípolož ke kanalizaci
trasa přípolož k chodníku
trasa přípolož RD Kopce
č.p.41
č.p.94
č.p.40
č.p.39
č.p.70
č.p.35
Stodola
Šopa
č.p.36
Zbor
73
chata č.p.37
č.p.37
č.p.51
č.p.38
č.p.113
č.p.79
124
PE 32
PE 40
PE 63
dešťová kanalizace
dešťová kanalizace
dešťová kanalizace

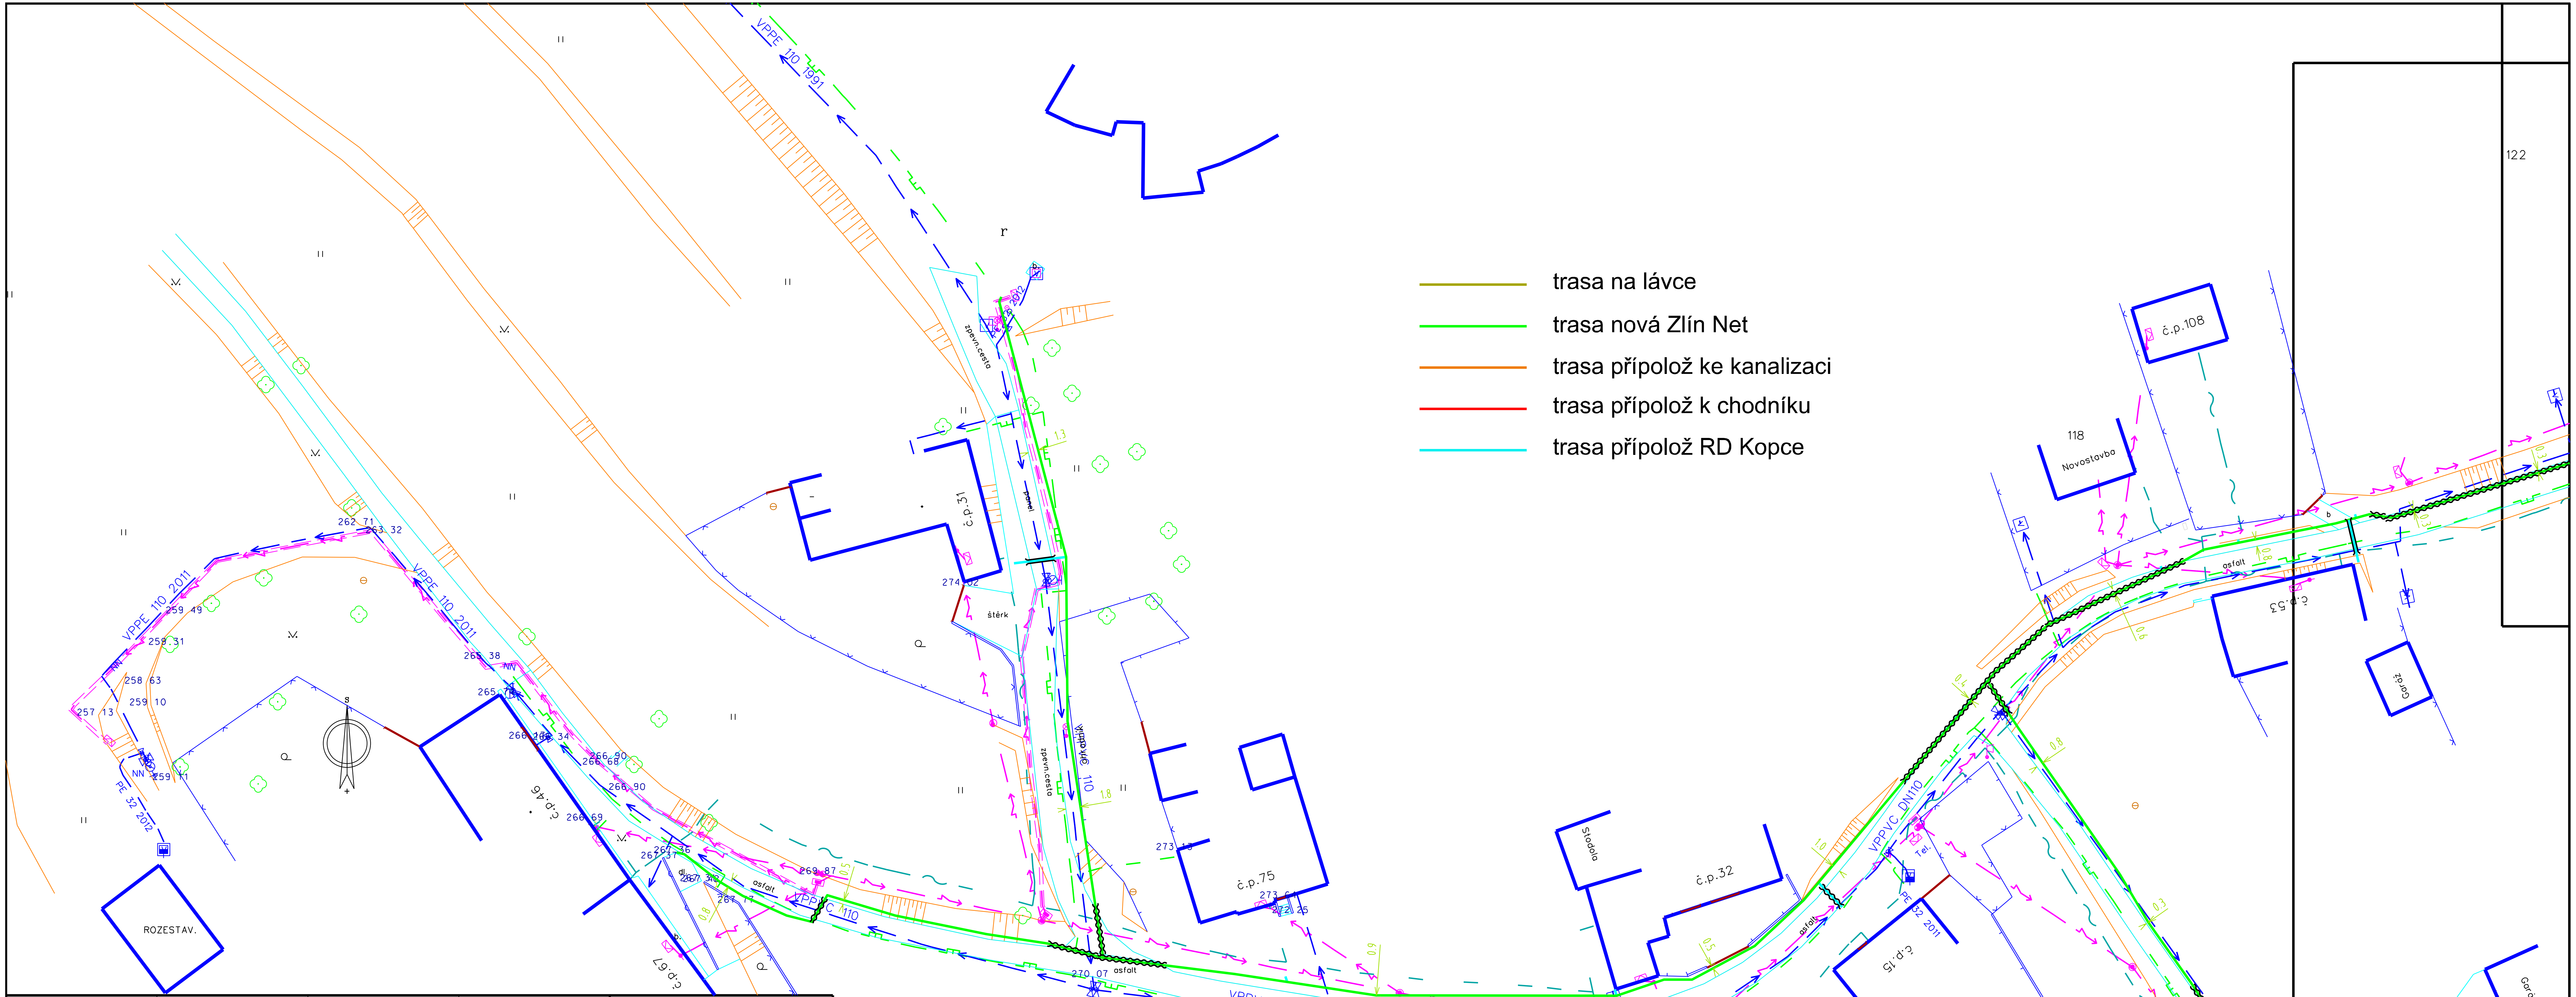

JEDNATEL	HLAVNÍ PROJEKTANT	VYPRACOVAL/KRESLIL	KONTROLOVAL
Ing. Jana AMCHOVÁ	Ing. Robert AMCHA	Tomáš HRONEK	Ing. Robert AMCHA

Ing. Jana AMCHOVÁ
Na Pavelce 108
763 14 ZLÍN - Veliková

Metropolitní síť Zlín Net - Bělov

páteřní trasa s přípoloží

KOORDINAČNÍ SITUAČNÍ VÝKRES

INVESTOR: Zlín Net, a.s., Nad Stráněmi 5656, 760 05, Zlín - Jižní svahy

ZAKÁZKA ČÍSLO:	PD-020/20
DATUM:	09/2020
MĚŘÍTKO:	1:500 (3xA4)
VÝKRES ČÍSLO:	C03-14